MONROE TWP.

MIAMI COUNTY, OHIO

Section 29, Town 4, Range 6

PLAT 25-B

S.W. Quarter

SCALE: 1" = 200'

SMDA NUMBER
G12-M0025B- _ _ _ _ _

SURVEYS

SUR. VOL. 4, PG. 80
SUR. VOL. 14, PG. 183
SUR. VOL. 15, PG. 7
SUR. VOL. 15, PG. 47
SUR. VOL. 18, PG. 45
SUR. VOL. 26, PG. 130
SUR. VOL. 28, PG. 35
SUR. VOL. 33, PG. 78
SUR. VOL. 34, PG. 8
SUR. VOL. 35, PG. 197
LND. 41-82
LND. 46-175
LND. 51-149

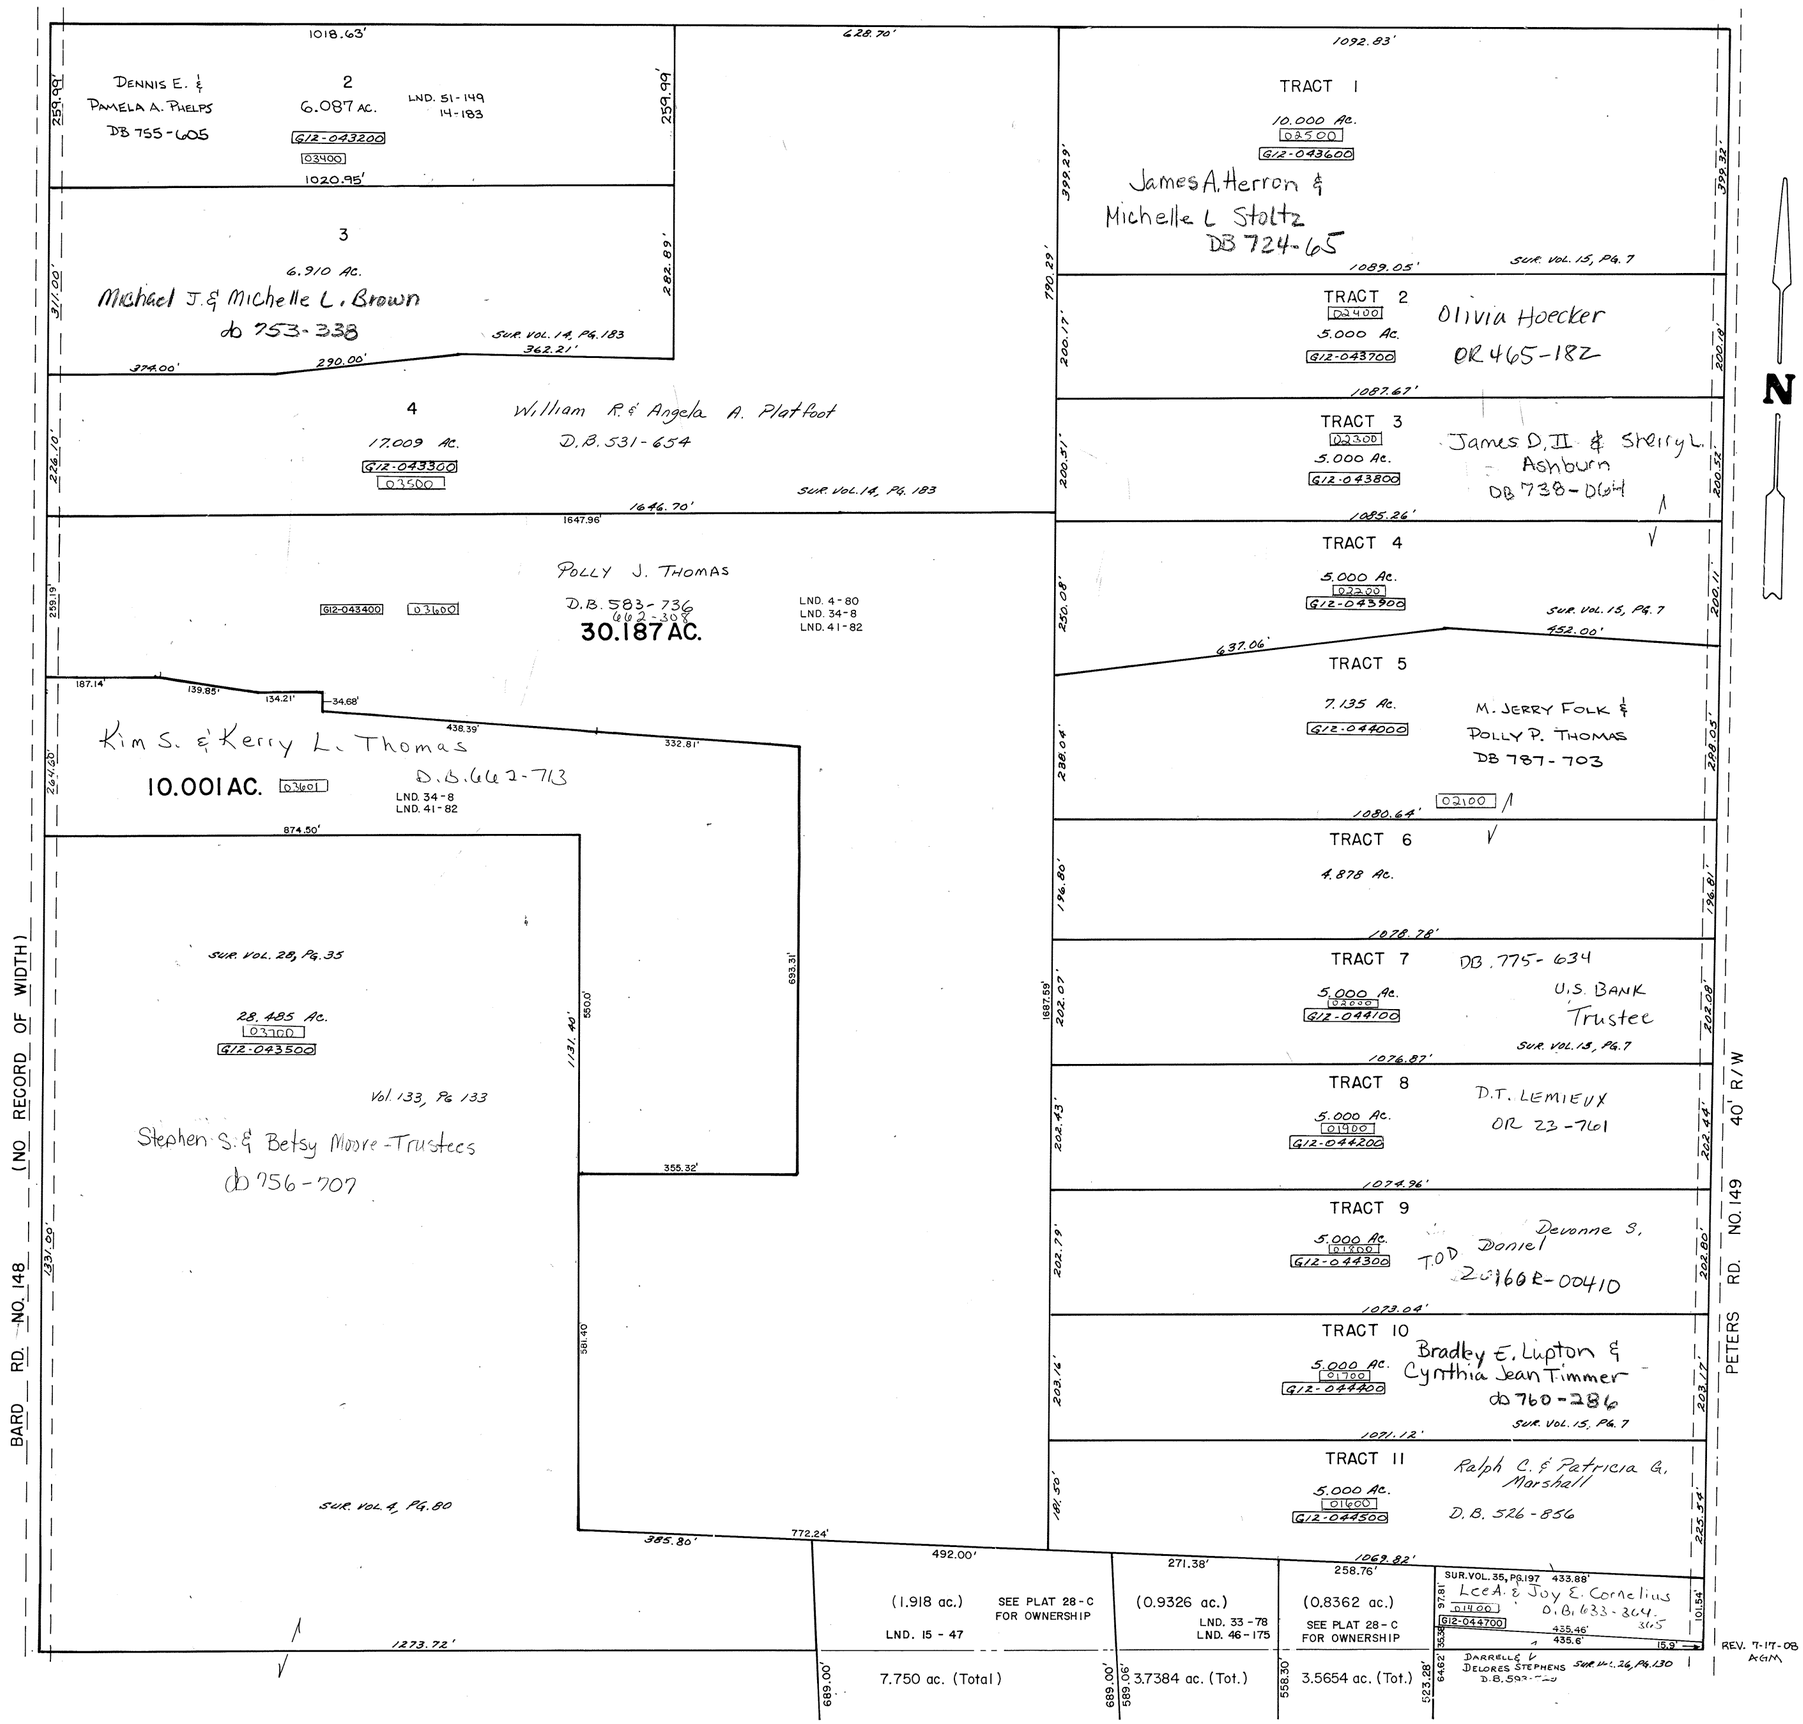

REV. 7-17-08 AGM