MONROE TWP.

MIAMI COUNTY, OHIO

PLAT 28-A

Section 32, Town 4, Range 6

S.E. Quarter

SCALE: 1" = 200'

SMDA NUMBER
G12-M0028A- _ _ _ _ _

SURVEYS

SUR. VOL. 2, PG. 58
SUR. VOL. 8, PG. 52
SUR. VOL. 11, PG. 9
SUR. VOL. 17, PG. 52
SUR. VOL. 17, PG. 67
SUR. VOL. 19, PG. 58
SUR. VOL. 19, PG. 97
SUR. VOL. 22, PG. 32
SUR. VOL. 27, PG. 48
SUR. VOL. 34, PG. 189
SUR. VOL. 35, PG. 35
SUR. VOL. 36, Pg 79
LND. 39-21
Lnd. 42-186
Lnd. 45-147
LND. 50-91
LND. 51-146
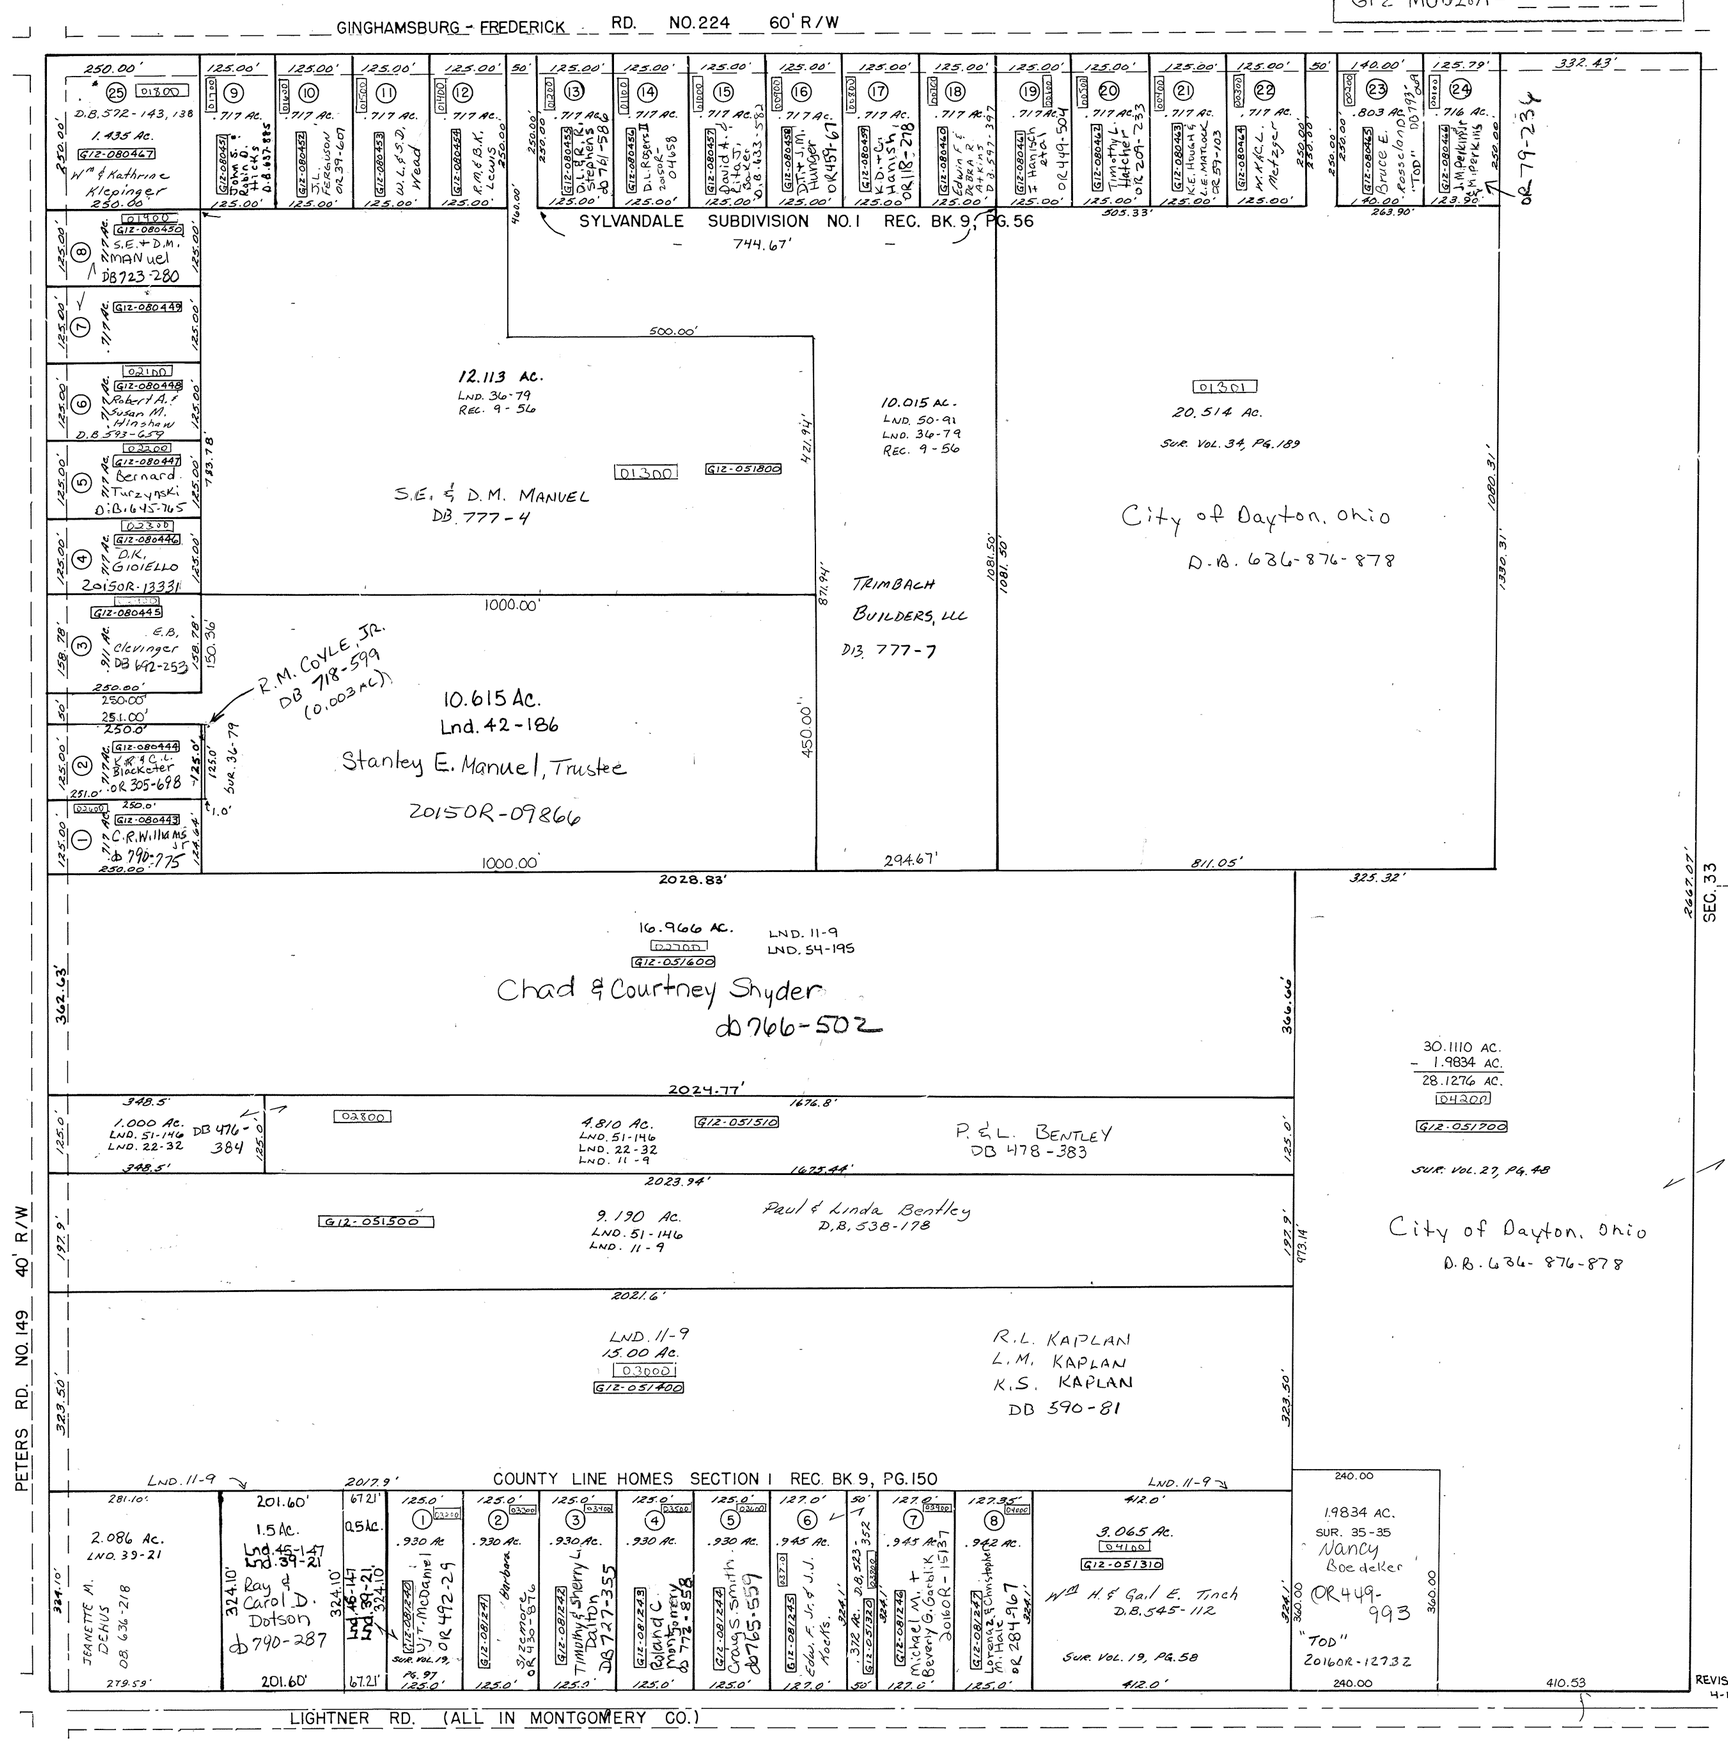
REC. BK. 9, PG. 56
REC. BK. 9, PG. 56-A
REC. BK. 9, PG. 142
REC. BK. 9, PG. 150