MONROE TWP.

MIAMI COUNTY, OHIO

PLAT 28-C

Section 32, Town 4, Range 6

N.W. Quarter

SCALE: 1" = 200'

SMDA NUMBER
612-M0028C- _ _ _ _ _

SURVEYS

SUR. VOL. 2, PG. 58
SUR. VOL. 4, PG. 174
SUR. VOL. 9, PG. 155
SUR. VOL. 10, PG. 17
SUR. VOL. 14, PG. 19
SUR. VOL. 15, PG. 47
SUR. VOL. 16, PG. 156
SUR. VOL. 21, PG. 24
SUR. VOL. 22, PG. 12
SUR. VOL. 26, PG. 130
SUR. VOL. 28, PG. 35
SUR. VOL. 30, PG. 98
SUR. VOL. 33, PG. 69
SUR. VOL. 33, PG. 78
SUR. VOL. 35, PG. 156
LND. 42-51
LND. 43-39
Lnd. 46-126
Lnd. 46-135
LND. 46-159
LND. 46-160
LND. 46-175
LND. 47-66
LND. 48-137

REC. BK. 8, PG. 107
REC. BK. 8, PG. 107-A
REC. BK. 10, PG. 8

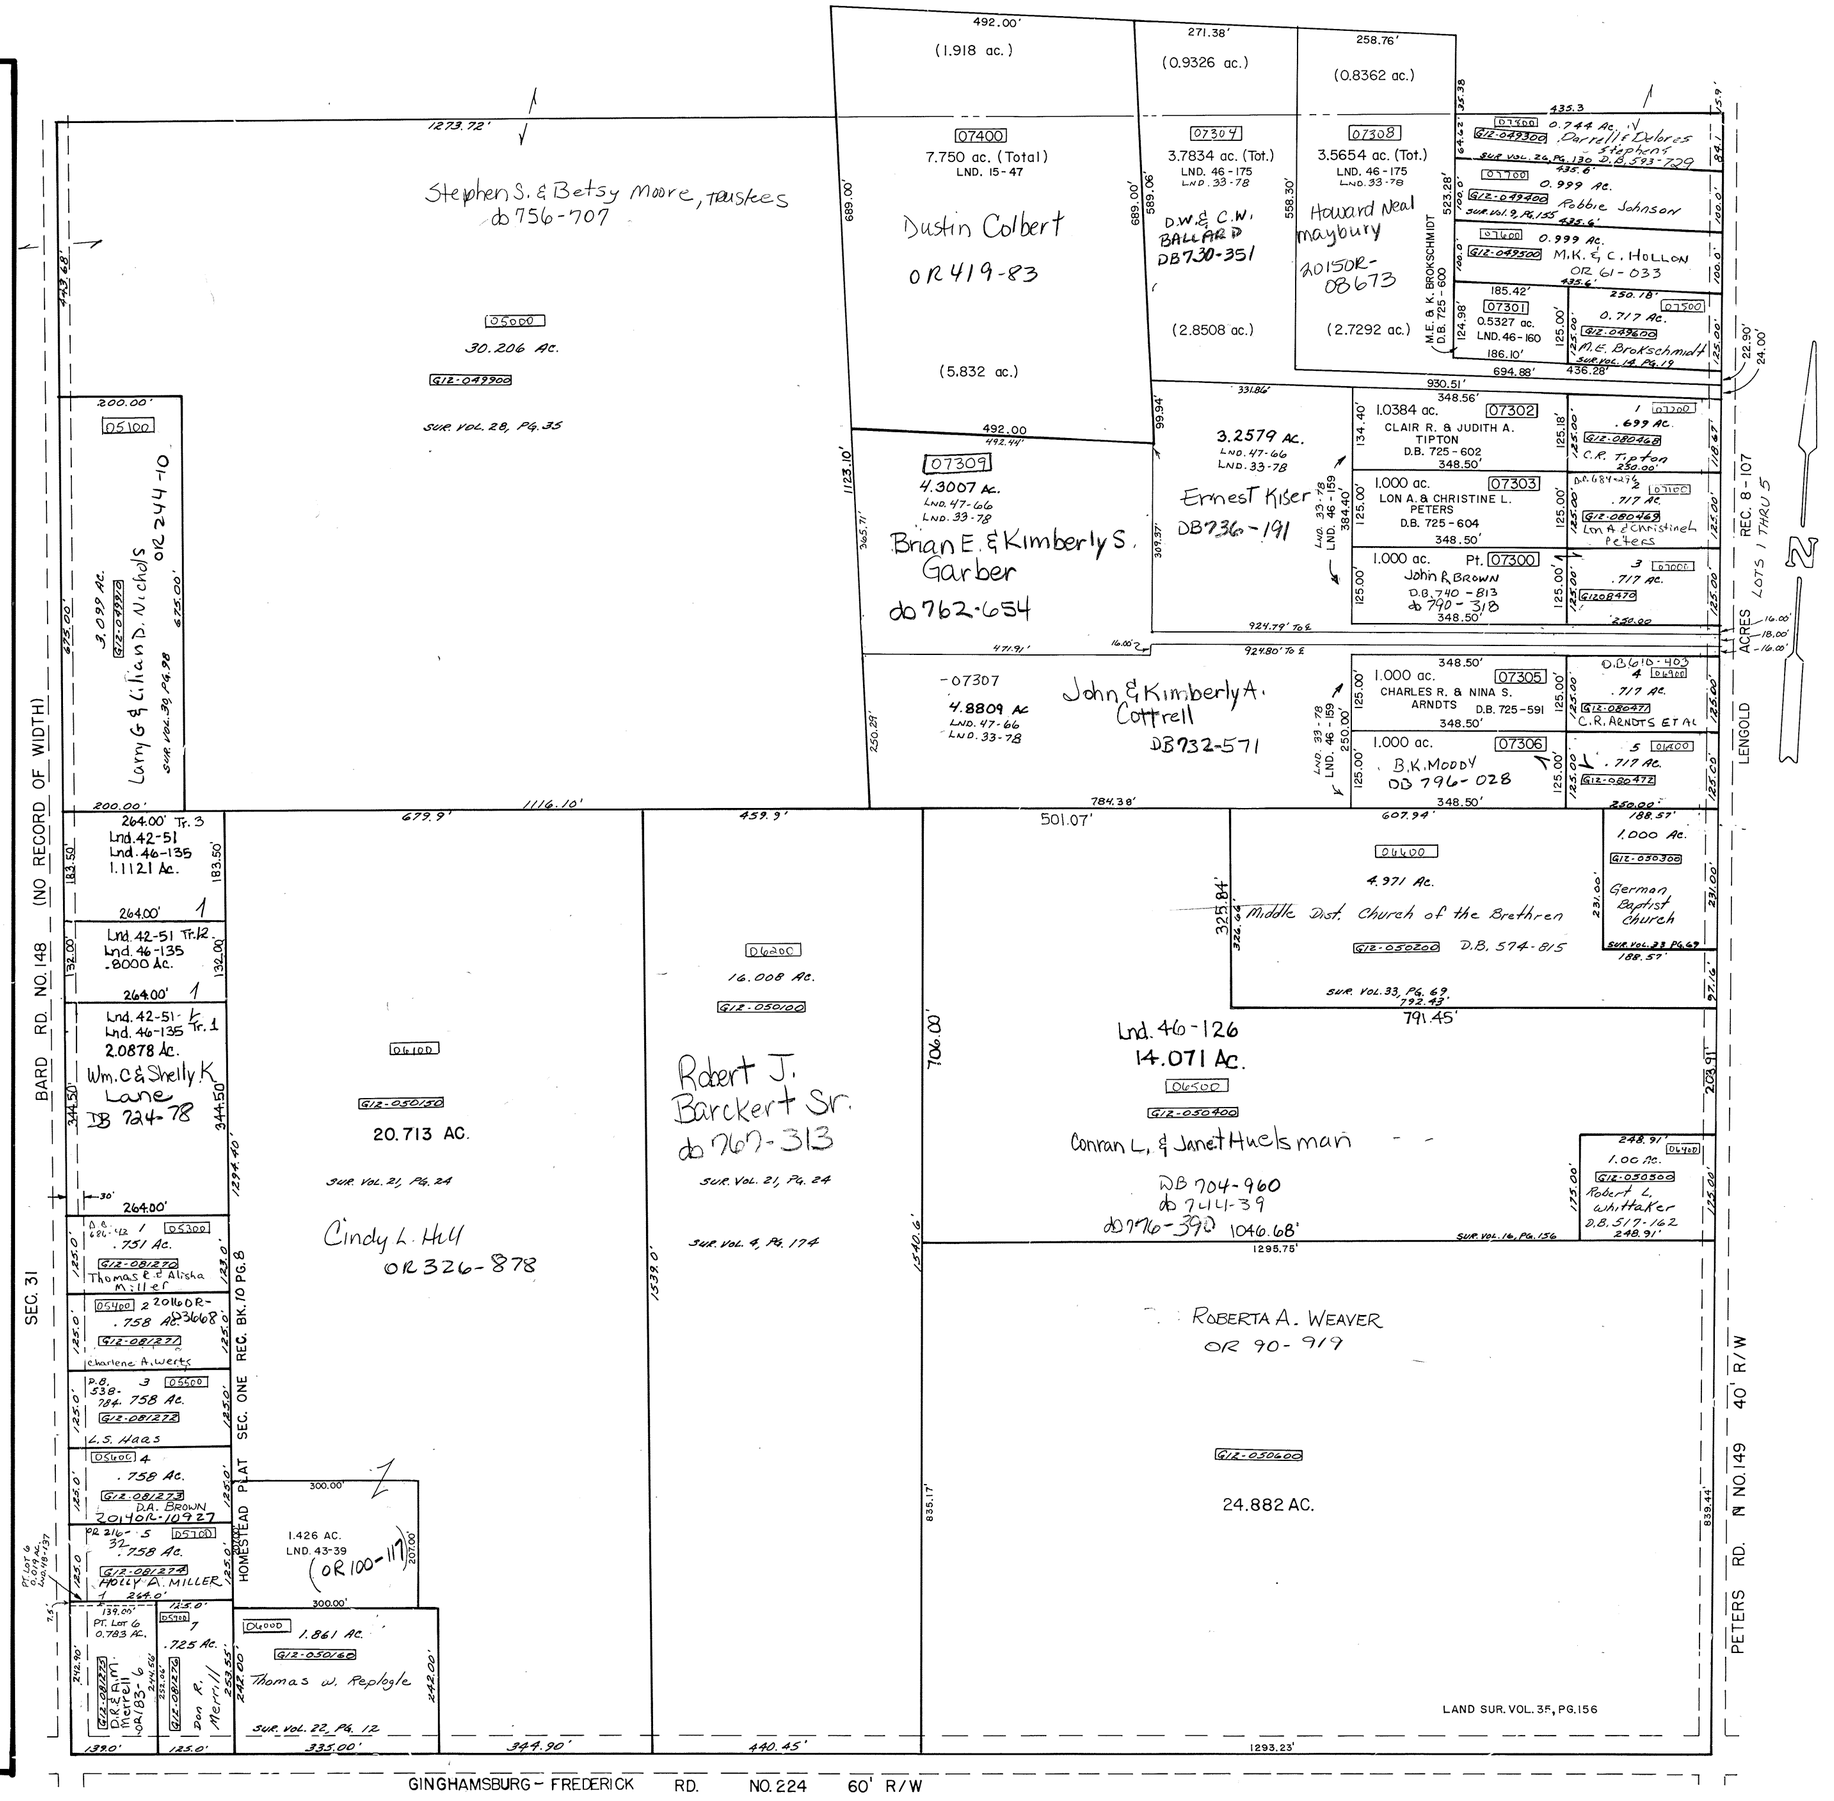

REVISED 9-22-2005
D. VENTURA