MONROE TWP.

MIAMI COUNTY, OHIO

PLAT 29

Section 33, Town 4, Range 6

SCALE: 1" = 400'

SMDA NUMBER
G12-M0029_- _ _ _ _ _

SURVEYS

S.E. QUARTER

SUR. VOL. 2, PG. 140
SUR. VOL. 5, PG. 142
LOT SUR. 3, PG. 159
LOT SUR. 4, PG. 8
SUR. VOL. 12, PG. 168
SUR. VOL. 16, PG. 19
SUR. VOL. 17, PG. 168
SUR. VOL. 19, PG. 34
SUR. VOL. 19, PG. 60
SUR. VOL. 19, PG. 92
SUR. VOL. 20, PG. 172
SUR. VOL. 21, PG. 130 — LND. 22-62
SUR. VOL. 22, PG. 123
SUR. VOL. 23, PG. 43
SUR. VOL. 23, PG. 65
SUR. VOL. 23, PG. 191
SUR. VOL. 26, PG. 77
SUR. VOL. 26, PG. 183
SUR. VOL. 28, PG. 100

SUR. VOL. 34, PG. 96
SUR. VOL. 36, P. 43
LND. VOL. 39 PG. 150
Lnd. 45-17
LND. 55-167

ROAD REC. 8, PG. 51
REC. 19-77, 77A

N.E. QUARTER

SEE PLAT 29-A FOR SURVEYS OF THIS QUARTER

S.W. QUARTER

SUR. VOL. 2, PG. 140
SUR. VOL. 24, PG. 126
SUR. VOL. 27, PG. 48
SUR. VOL. 28, PG. 100
SUR. VOL. 33, PG. 152
SUR. VOL. 34, PG. 194

N.W. QUARTER

SUR. VOL. 2, PG. 140
SUR. VOL. 3, PG. 130
SUR. VOL. 3, PG. 204
SUR. VOL. 3, PG. 228
SUR. VOL. 18, PG. 194
SUR. VOL. 21, PG. 139
Lnd. 45-45
LND. 53-110
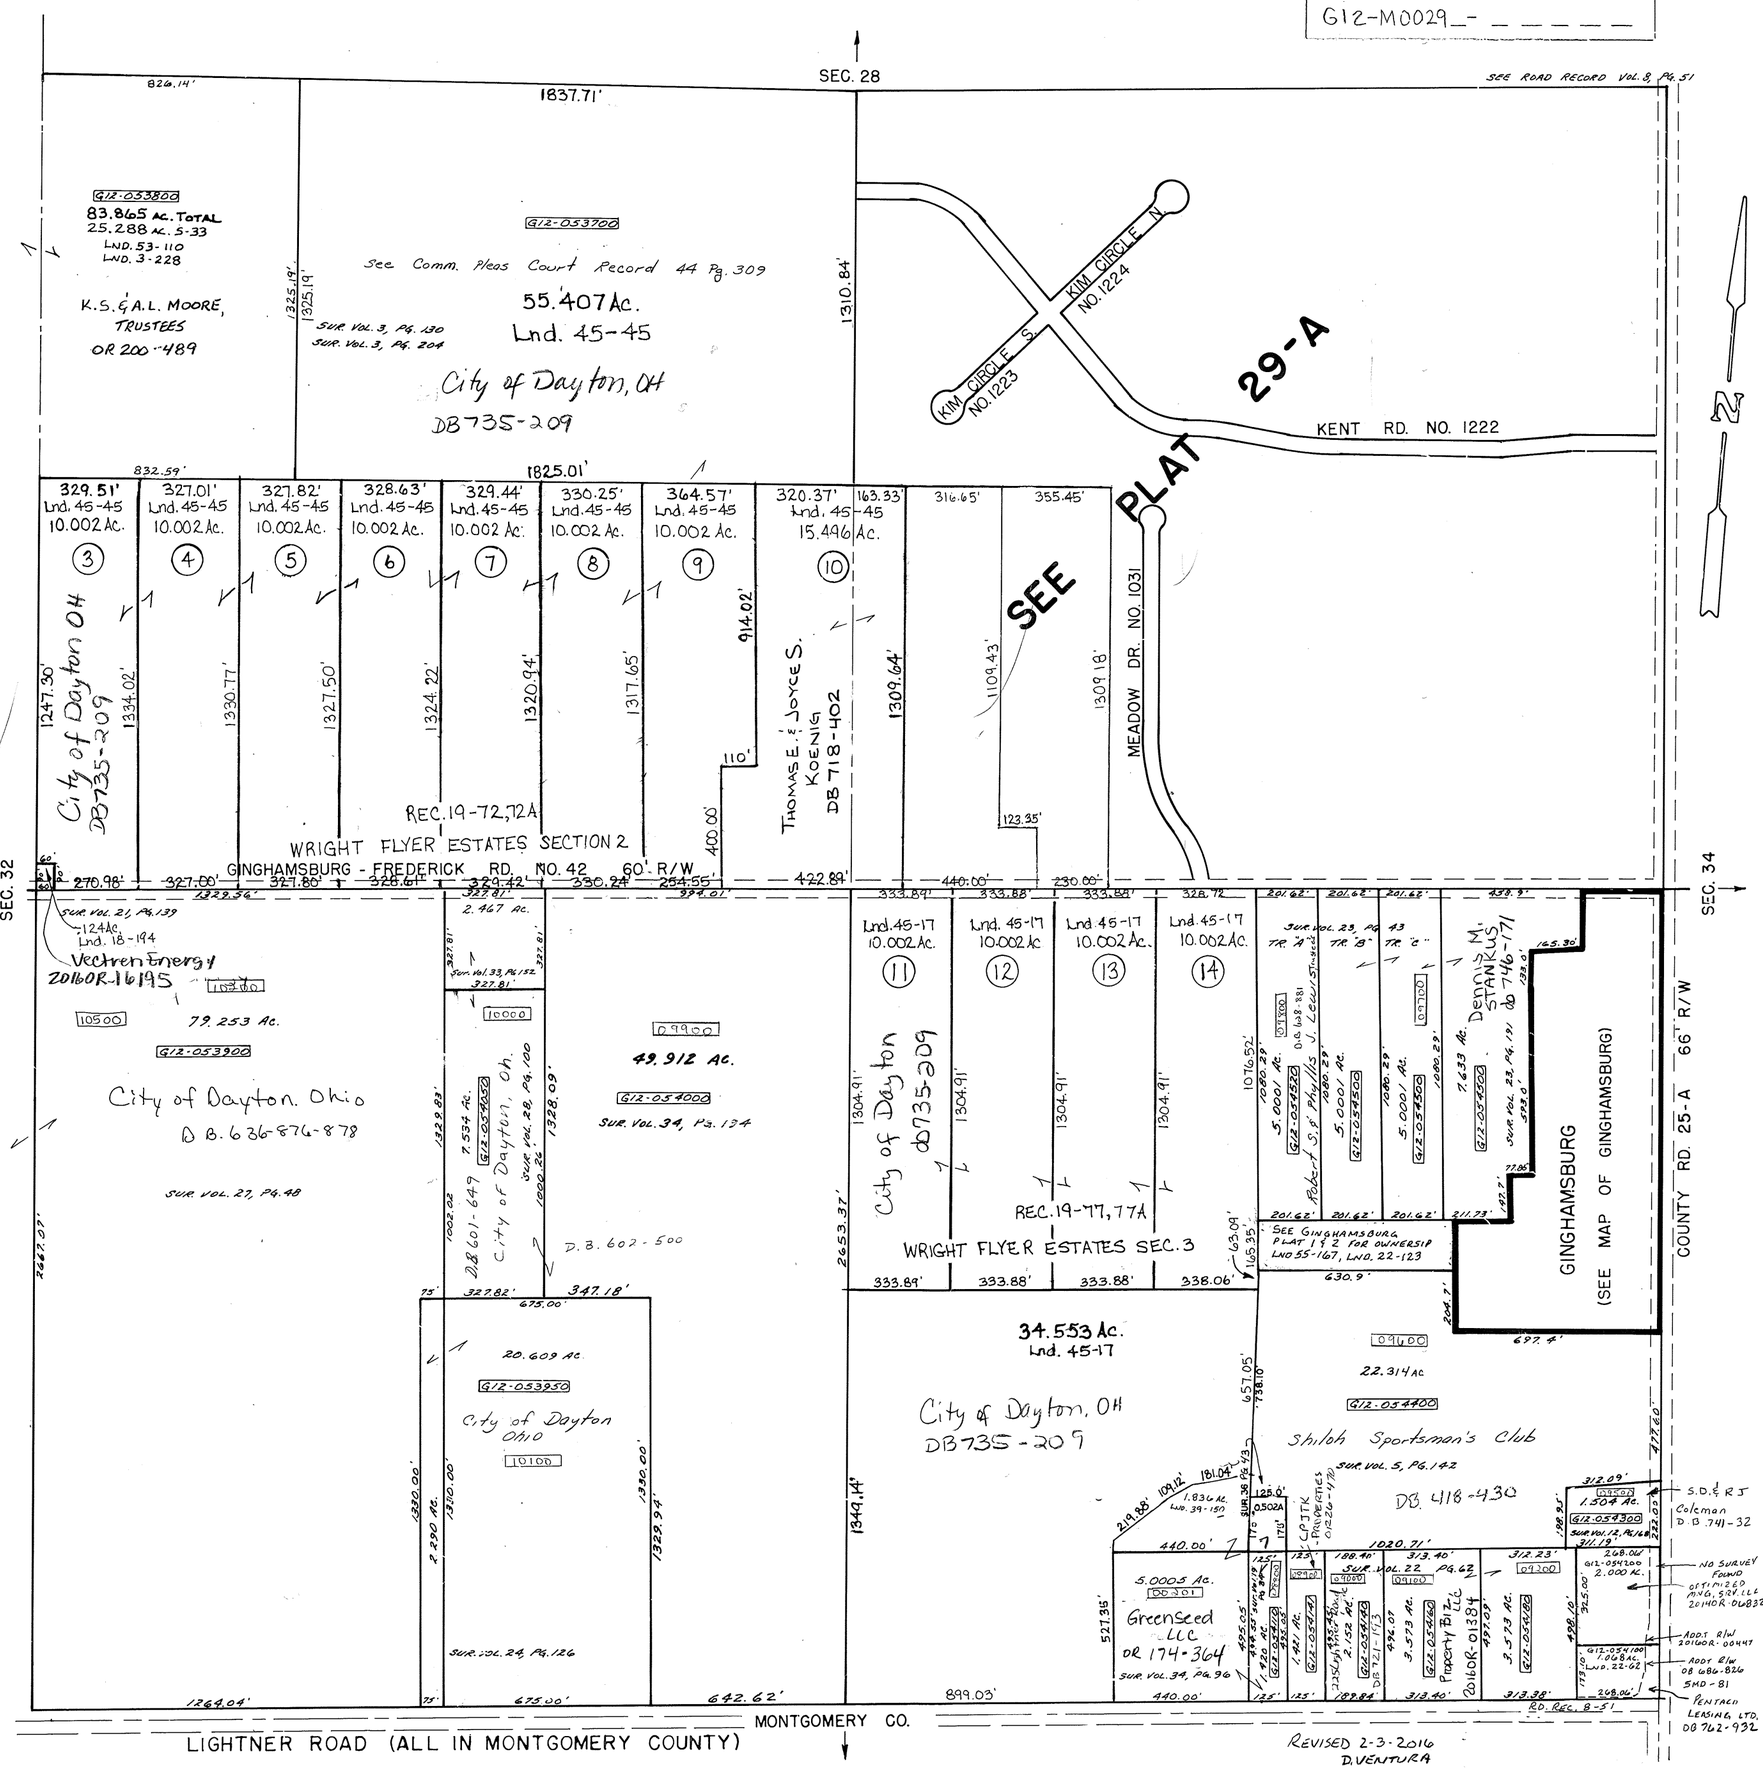
REC. 19-72, 72A