MONROE TWP.

MIAMI COUNTY, OHIO

Section 33, Town 4, Range 6

PLAT 29-A

N.E. Quarter

SCALE: 1" = 200'

SMDA NUMBER
G12-M0029A- _ _ _ _ _

SURVEYS

SUR. VOL. 2, PG. 140
SUR. VOL. 4, PG. 165
SUR. VOL. 5, PG. 112
SUR. VOL. 5, PG. 160
SUR. VOL. 6, PG. 66
SUR. VOL. 7, PG. 153
SUR. VOL. 8, PG. 57
SUR. VOL. 9, PG. 48
SUR. VOL. 10, PG. 90
SUR. VOL. 10, PG. 198
SUR. VOL. 11, PG. 119
SUR. VOL. 12, PG. 31
SUR. VOL. 13, PG. 31
SUR. VOL. 18, PG. 158
SUR. VOL. 19, PG. 68
SUR. VOL. 19, PG. 192
SUR. VOL. 20, PG. 76
SUR. VOL. 20, PG. 77
SUR. VOL. 20, PG. 111
SUR. VOL. 22, PG. 184
SUR. VOL. 25, PG. 136
SUR. VOL. 29, PG. 83
SUR. VOL. 34, PG. 129
Lnd. 45-45
Lnd. 45-141
Lnd. 46-40
Lnd. 47-10
Lnd. 47-43
LND. 54-94
LND. 55-89
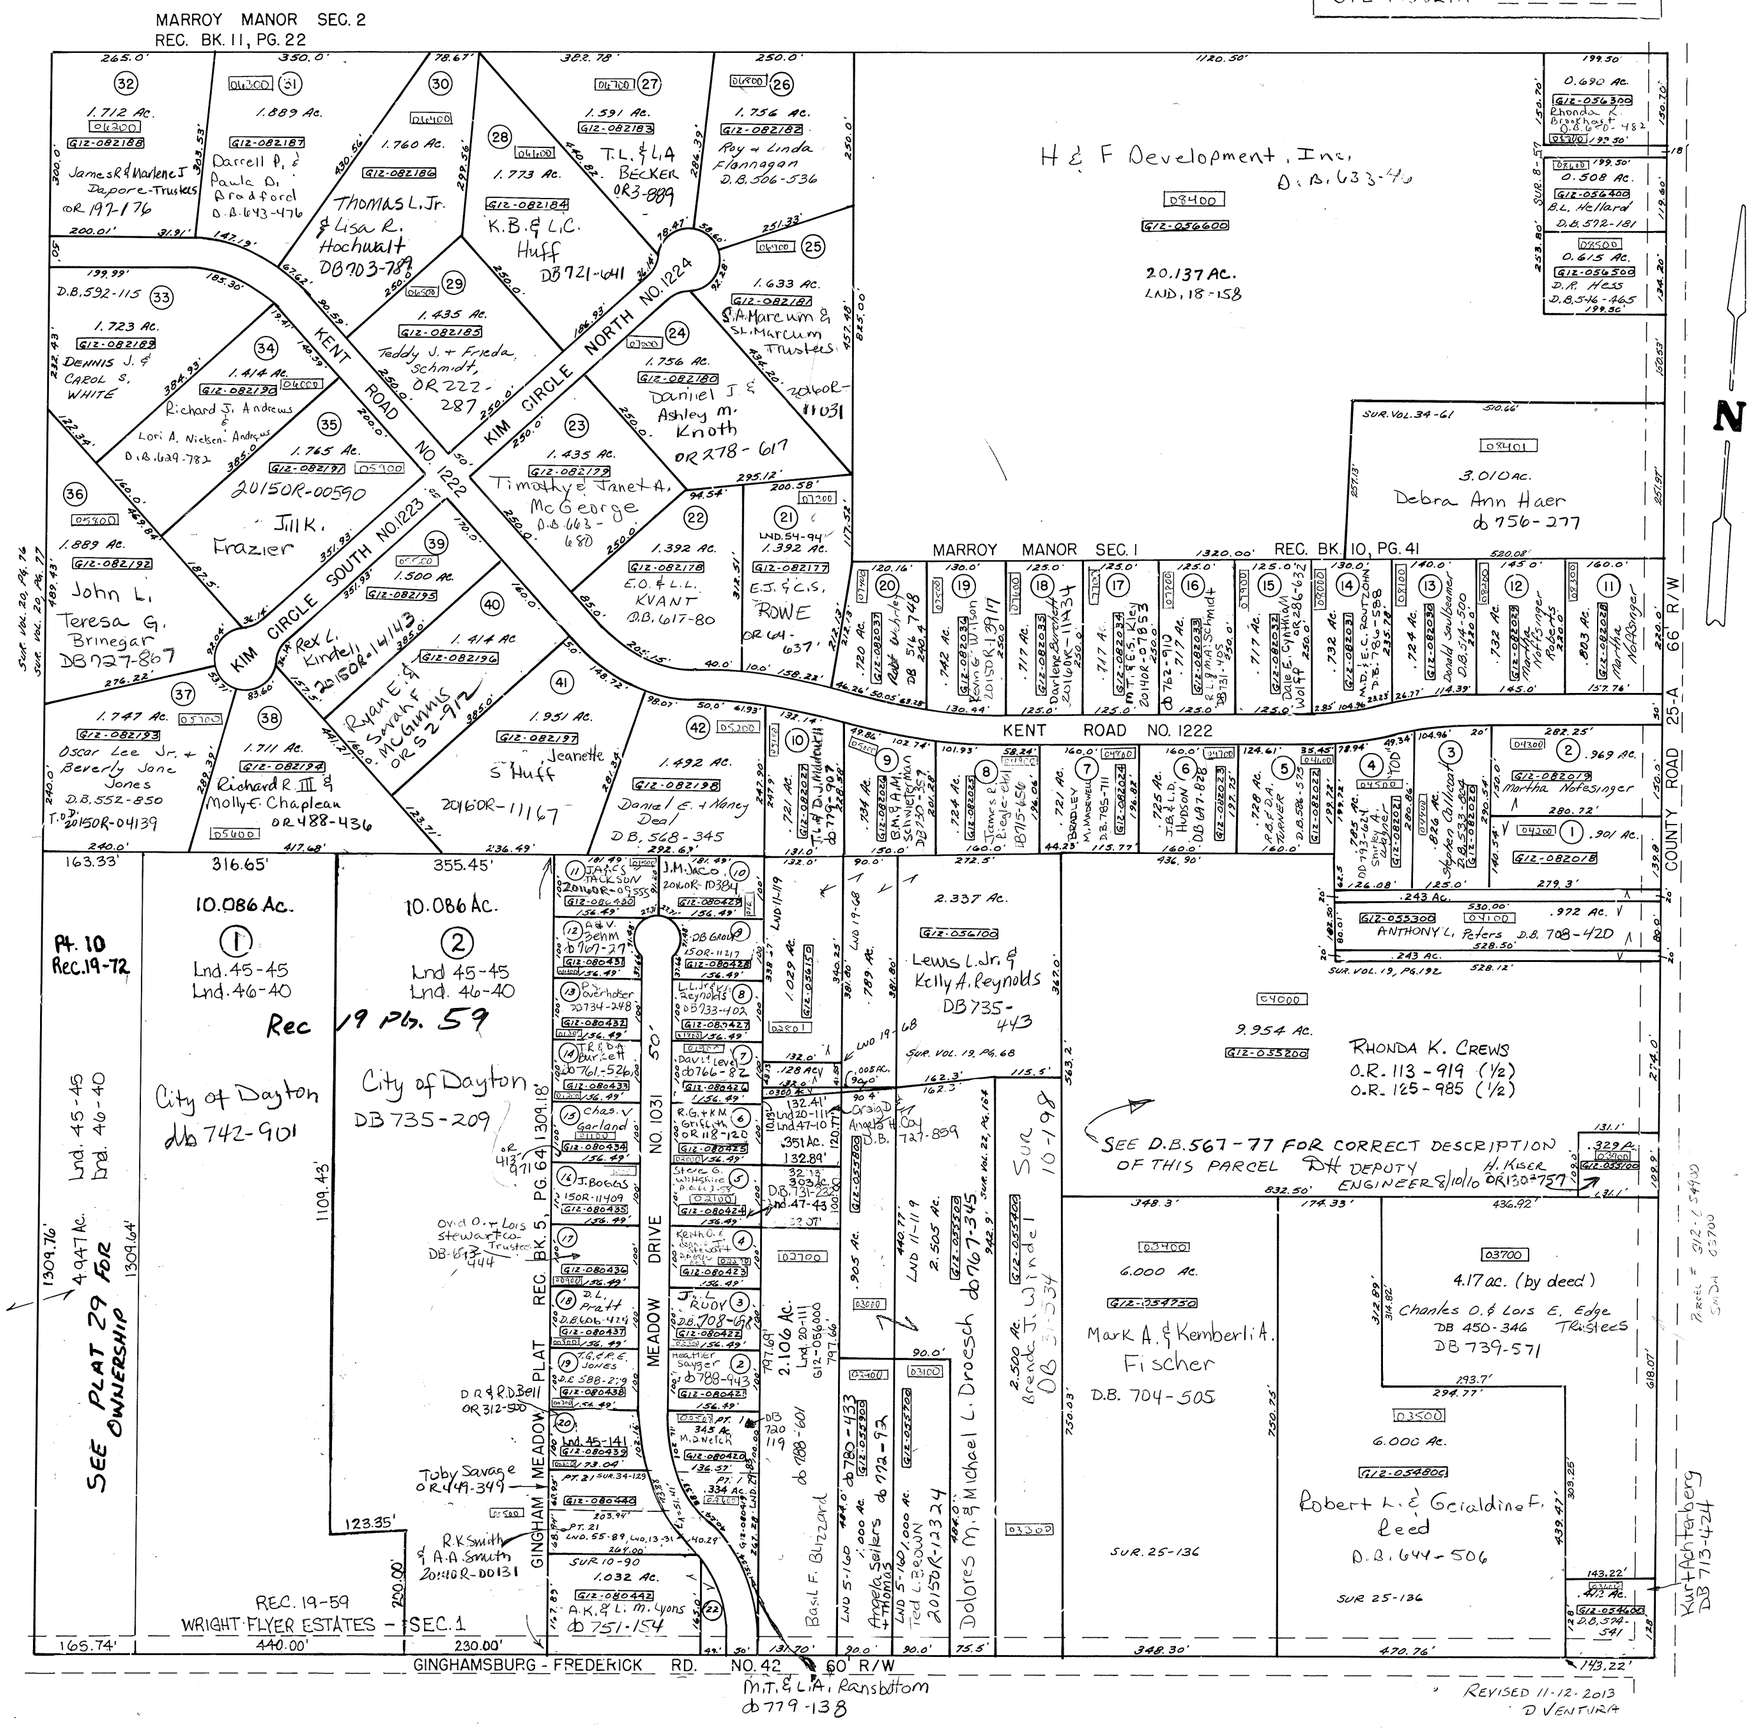
REC. BK. 5, PG. 64
REC. BK. 10, PG. 41
REC. BK. 11, PG. 22
REC. 19-59
REC. 19-72