MONROE TWP.

MIAMI COUNTY, OHIO

Section 34, Town 4, Range 6

PLAT 30-A

S.W. Quarter

SMDA NUMBER
G12-M0030A-

SCALE: 1" = 200'

SURVEYS

SUR. VOL. 2, PG. 16
SUR. VOL. 5, PG. 138
SUR. VOL. 5, PG. 159
SUR. VOL. 5, PG. 182
SUR. VOL. 5, PG. 190-A
SUR. VOL. 5, PG. 193
SUR. VOL. 5, PG. 199
SUR. VOL. 6, PG. 36
SUR. VOL. 6, PG. 50
SUR. VOL. 11, PG. 53
SUR. VOL. 11, PG. 163
SUR. VOL. 12, PG. 18
SUR. VOL. 12, PG. 194
SUR. VOL. 15, PG. 65
SUR. VOL. 16, PG. 105
SUR. VOL. 16, PG. 147
SUR. VOL. 17, PG. 128
SUR. VOL. 18, PG. 35
SUR. VOL. 18, PG. 84
SUR. VOL. 18, PG. 149
SUR. VOL. 19, PG. 119
SUR. VOL. 20, PG. 10
SUR. VOL. 21, PG. 152
SUR. VOL. 23, PG. 29
SUR. VOL. 30, PG. 56
SUR. VOL. 30, PG. 191
SUR. VOL. 31, PG. 158
SUR. VOL. 33, PG. 123
SUR. VOL. 34, PG. 126
SUR. VOL. 35, PG. 87
SUR. VOL. 36, PG. 40
SUR. VOL. 37. PG. 169
LND. VOL. 39 - PG. 135
Lnd. 42-99
Lnd. 46-59
Lnd. 47-153
LND. 54-115
LND. 56-59

REC. BK. 6, PG. 21
Rec. 20-47

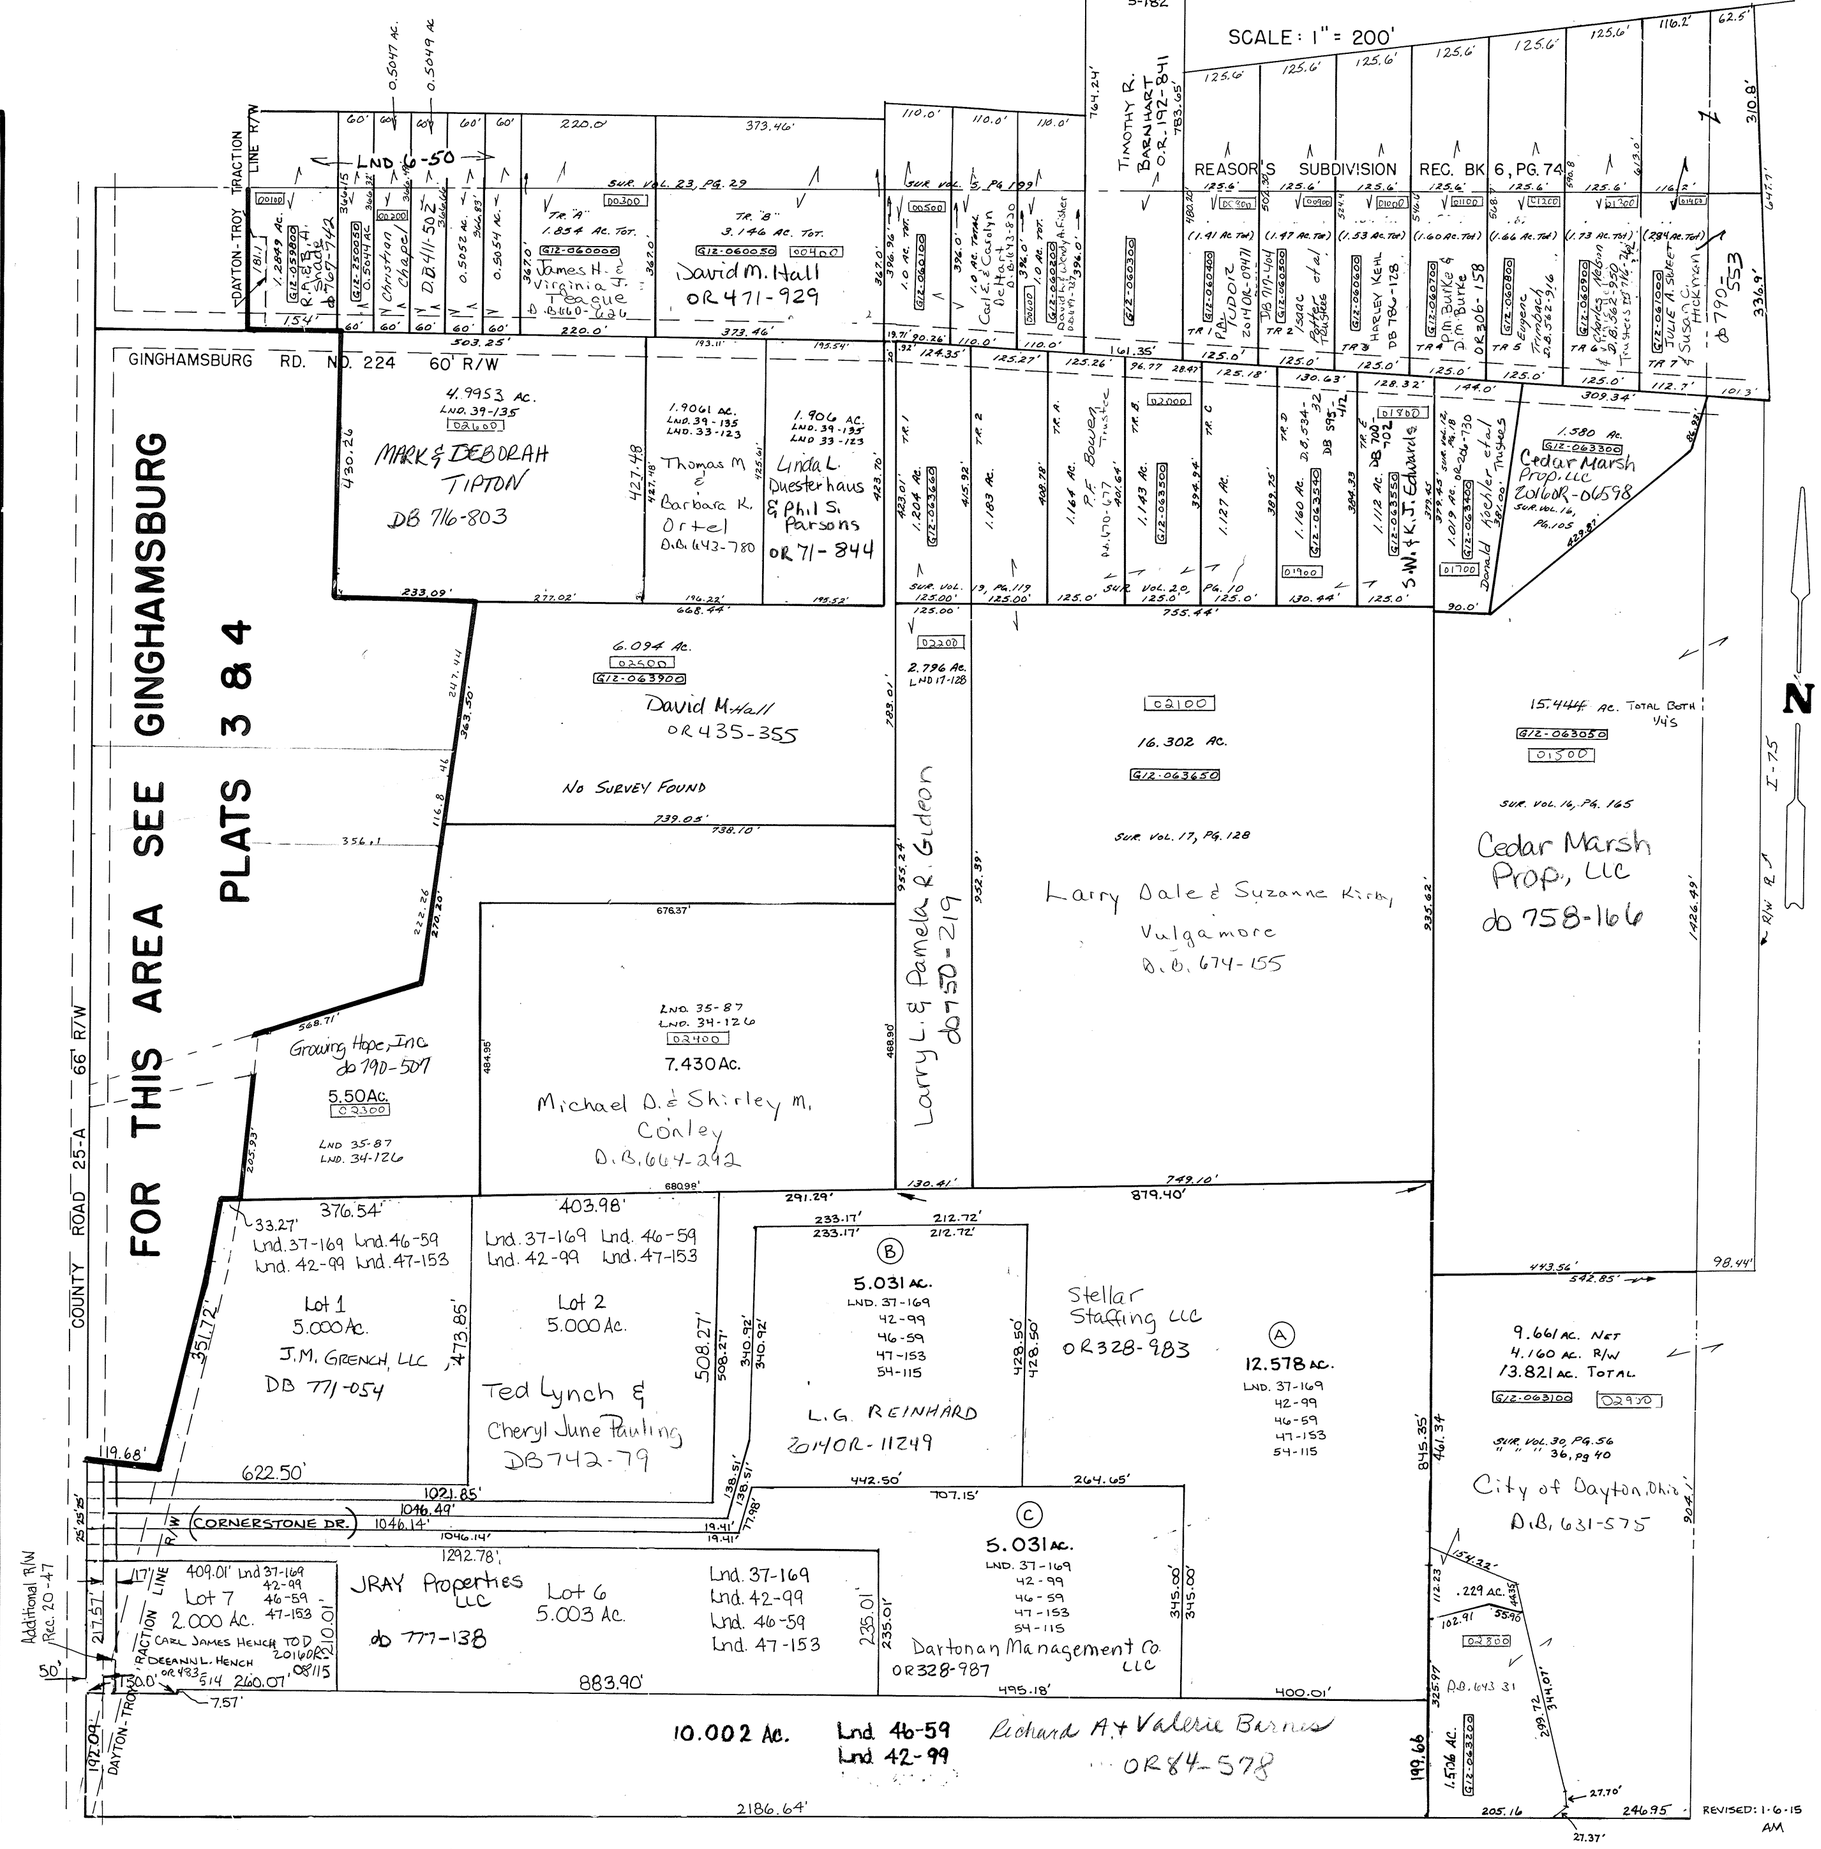

REVISED: 1-6-15
AM