MONROE TWP.

MIAMI COUNTY, OHIO

Section 34, Town 4, Range 6

PLAT 30-B

N.W. Quarter

SCALE: 1" = 200'

SMDA NUMBER
G12-M0030B- _ _ _ _

SURVEYS

SUR. VOL. 2 , PG. 16
SUR. VOL. 3 , PG. 247
SUR. VOL. 5 , PG. 22
SUR. VOL. 5 , PG. 138
SUR. VOL. 5 , PG. 200
SUR. VOL. 6 , PG. 50
SUR. VOL. 8 , PG. 93
SUR. VOL. 9 , PG. 115
SUR. VOL. 10 , PG. 133
SUR. VOL. 10 , PG. 134
SUR. VOL. 18 , PG. 84
SUR. VOL. 21 , PG. 122
SUR. VOL. 21 , PG. 152
SUR. VOL. 22 , PG. 21
SUR. VOL. 23 , PG. 29
SUR. VOL. 23 , PG. 185
SUR. VOL. 24 , PG. 173
SUR. VOL. 28 , PG. 2 *
SUR. VOL. 31 , PG. 130
SUR. VOL. 37 , PG. 89
LND. VOL. 40 , PG. 75
LND. 41-113
Lnd. 44-96
Lnd. 44-198
LND. 46 - 146
LND. 46 - 147
LND. 47 - 14
LND. 48-164
LND. 50-80
LND. 57-28

REC. BK. 6 , PG. 21
REC. BK. 6 , PG. 74
REC. BK. 11 , PG. 11

* NOTE: NO DEEDS EVER RECORDED BASED ON SURVEY (LND. 28-2)

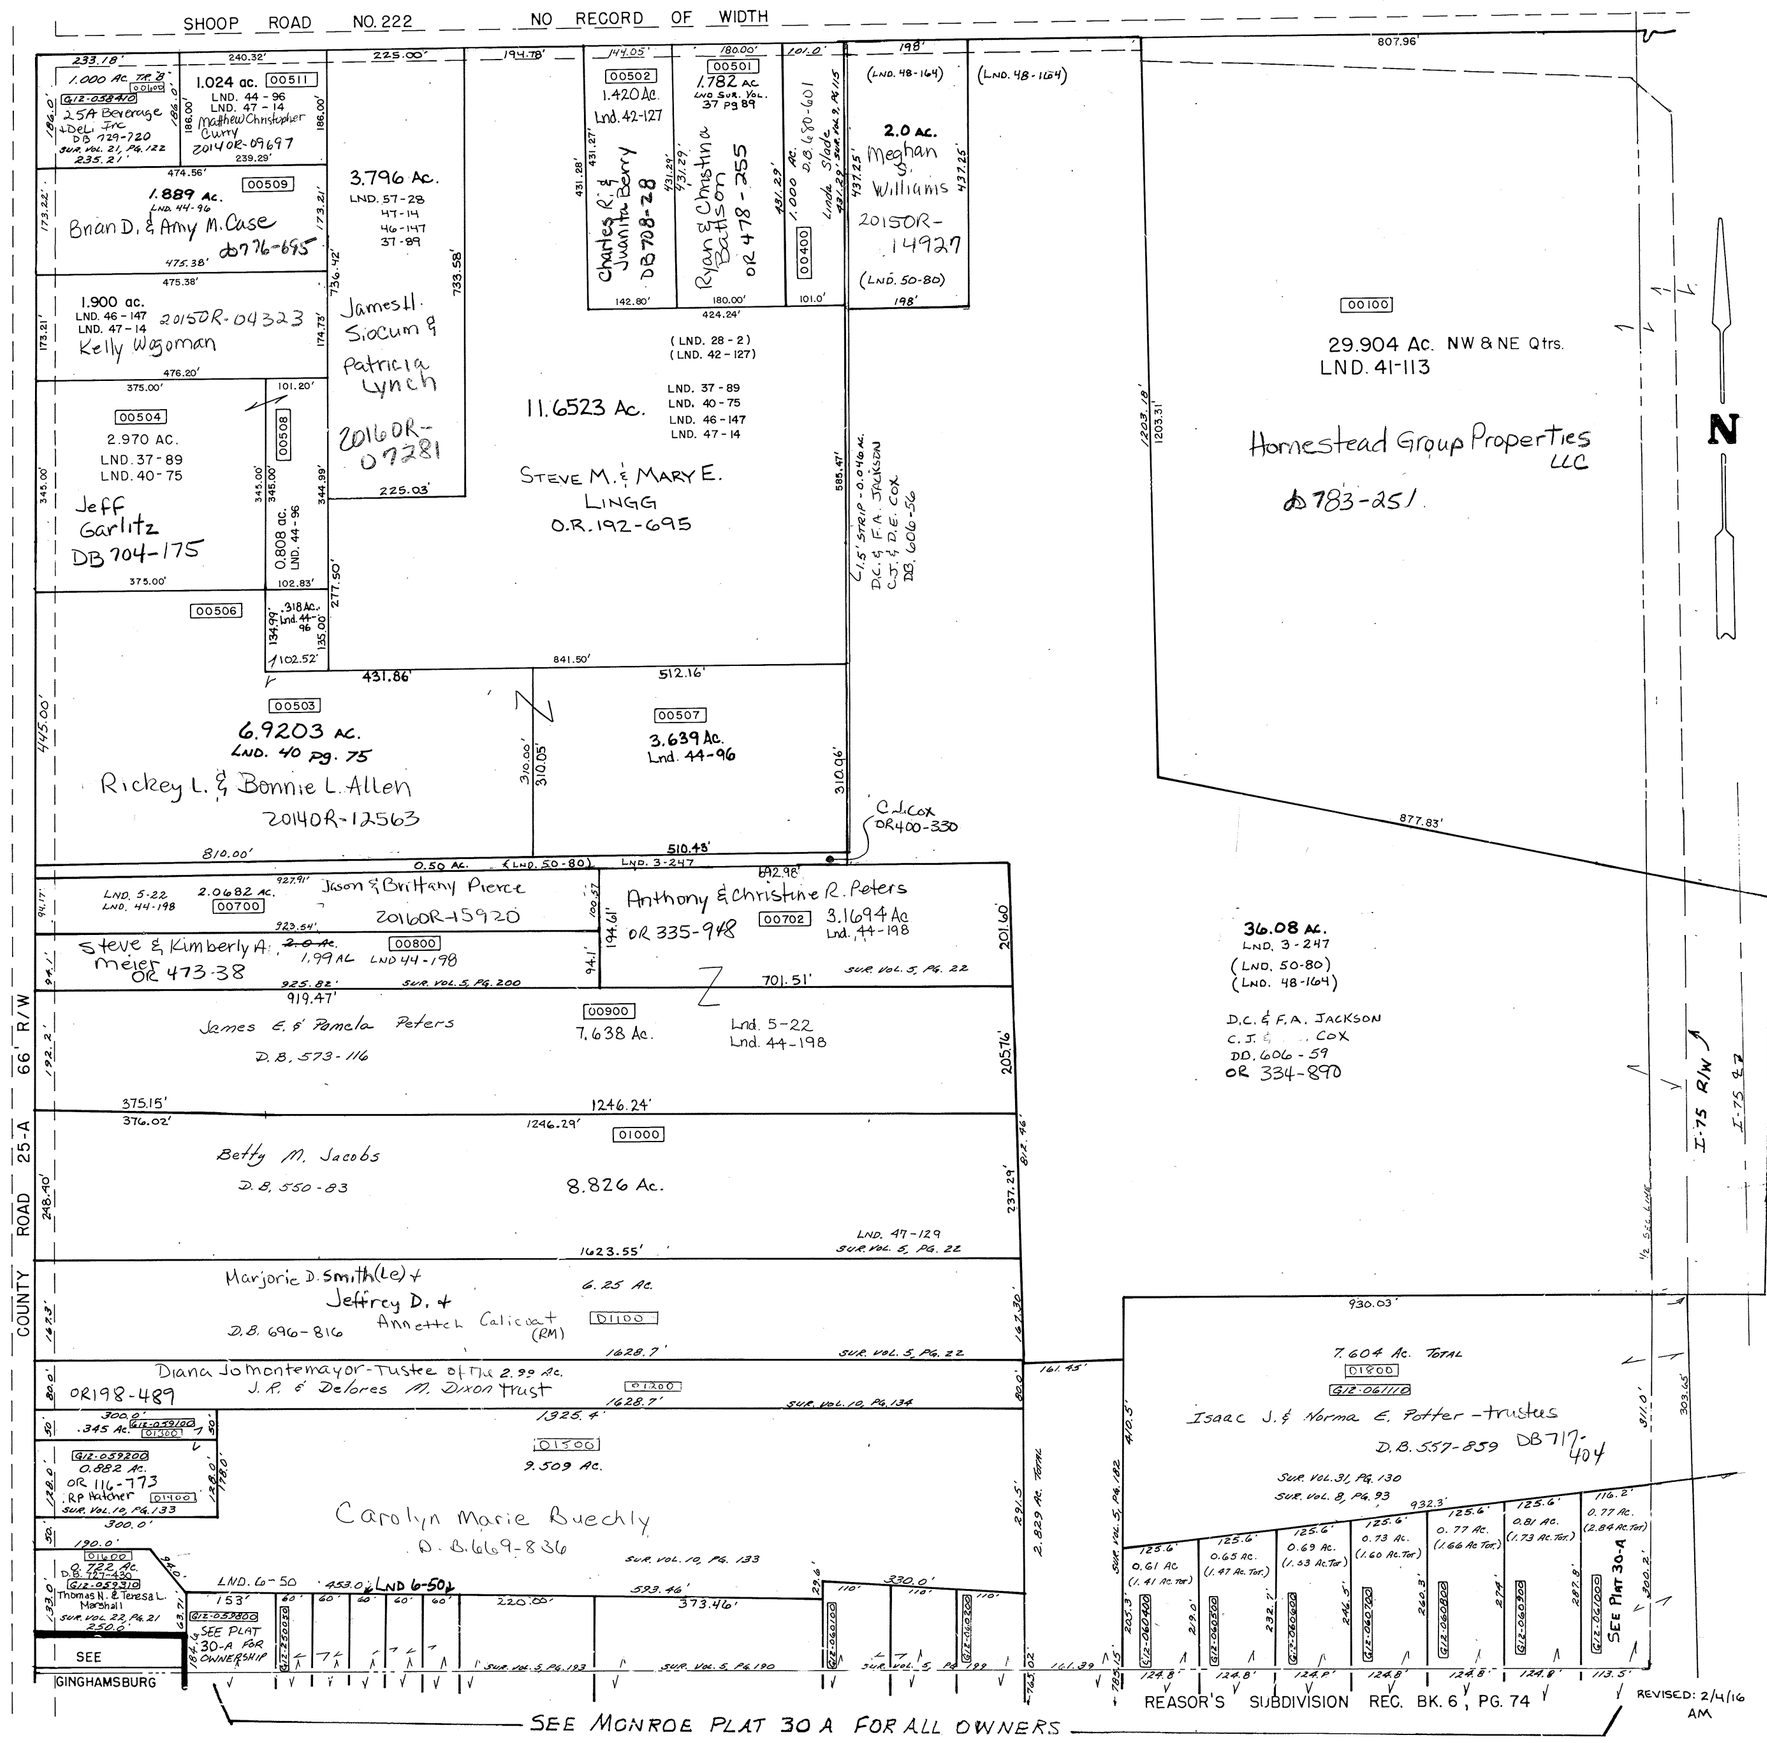

REVISED: 2/4/16 AM