MONROE TWP. MIAMI COUNTY, OHIO PLAT 30-D

Section 34, Town 4, Range 6 — S.E. Quarter SEC. 34

SCALE: 1" = 200'

SURVEYS & REC. BK. PLATS

Land Survey Vol. 4, Pg. 458
5, Pg. 68
8, Pg. 93
10, Pg. 129
12, Pg. 78
12, Pg. 87
13, Pg. 130
16, Pg. 165
17, Pg. 144
22, Pg. 93
23, Pg. 61
23, Pg. 185
28, Pg. 90
30, Pg. 28
30, Pg. 32
30, Pg. 56
30, Pg. 79
30, Pg. 164
31, Pg. 31
31, Pg. 194
33, Pg. 32
36, Pg. 129
36, Pg. 40

Land Sur. Vol. 37, Pg. 56
LND. 38 - 148
LND. 39 - 15
LND. 40 - 101
LND 41 - 68
Lnd. 48 - 4
LND. 48 - 30
LND. 51 - 121

Recorder's Book 6, Pg. 21
DEER CLIFF RUN SUBDIVISION SEC. 1
12, Pg. 147 & 147A LOTS 1-53
13, Pg. 30 SEC. 3 LOTS 90-128
13, Pg. 35 SEC. 2 LOTS 54-89
13, Pg. 106 SEC. 5 LOTS 157-171

Condominium Book 1, Pg. 12
1, Pg. 17, 19
1 PG. 47, 54

CENTERLINE OF ROADWAY
SECTION LINE
HALF SECTION LINE
ROAD RIGHT OF WAY
PROPERTY LINE

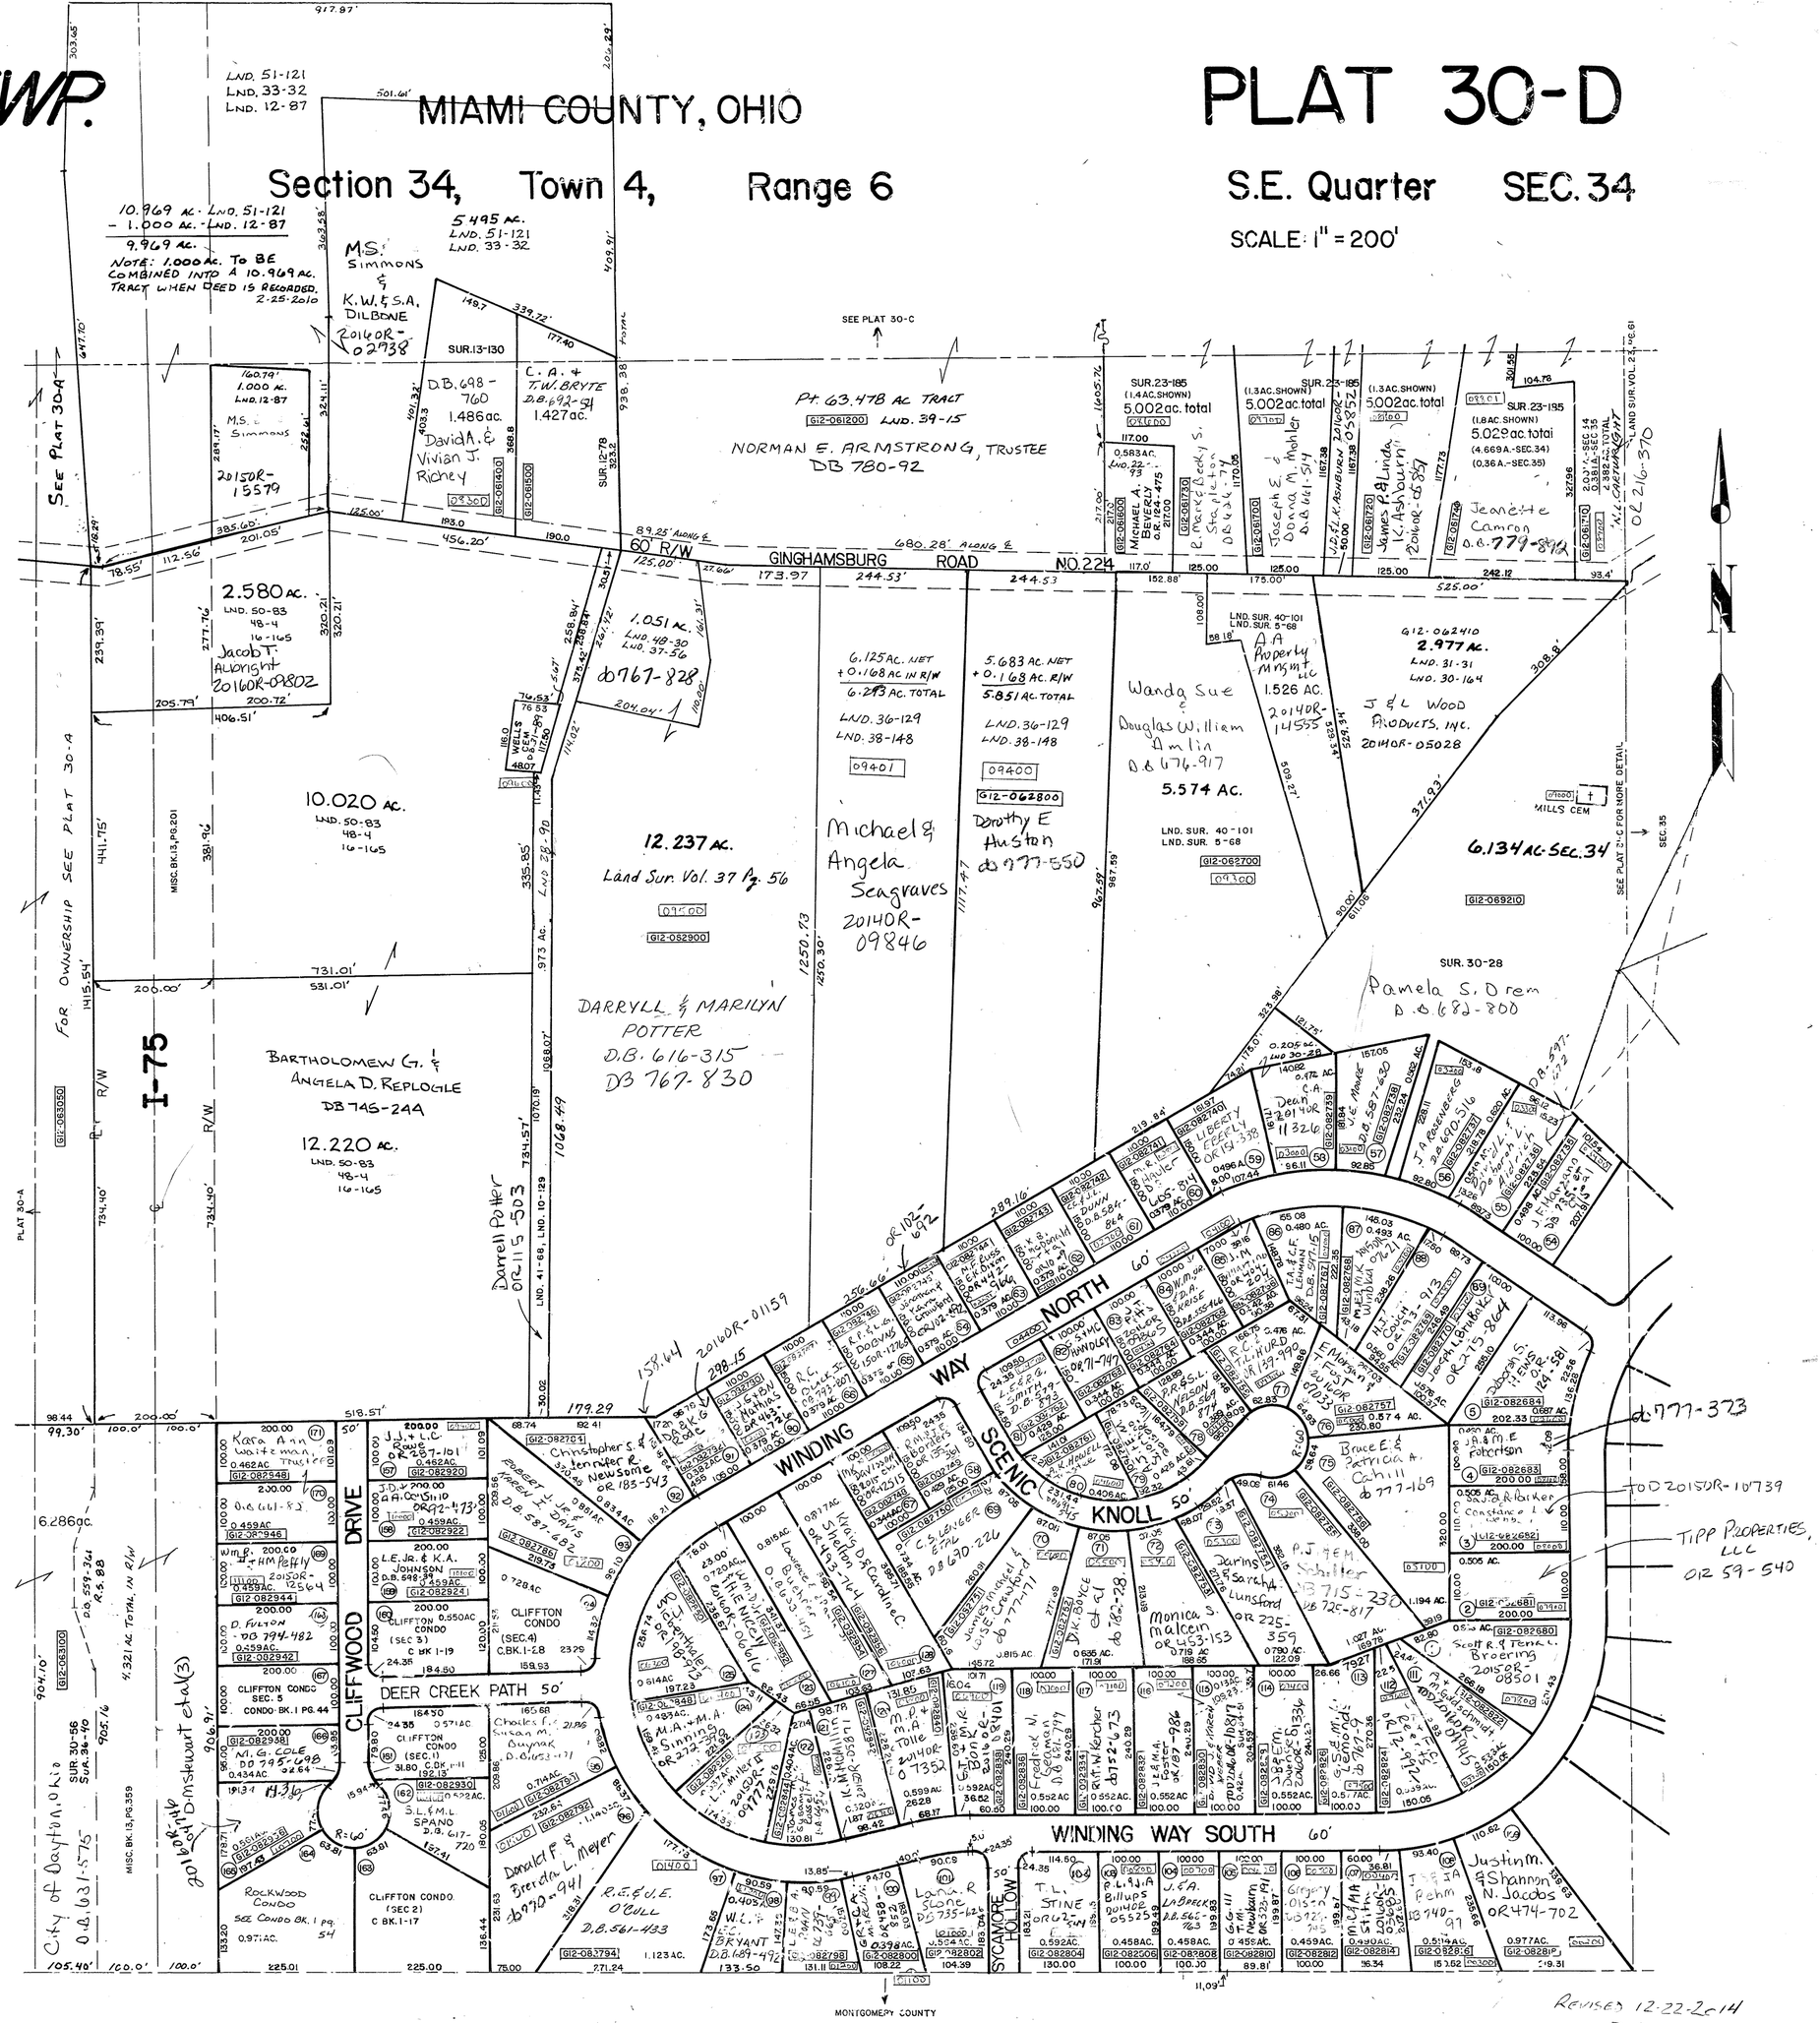

REVISED 12-22-2014
D. VENTURA