# MONROE TWP.

## MIAMI COUNTY, OHIO

# PLAT 31

## Section 35, Town 4, Range 6

SCALE: 1" = 400' SEC. 35

SMDA NUMBER
G12 - MO031__-_____

### SURVEYS & RECORD PLATS

**NORTHEAST QUARTER**

Sur. Vol. 12, Pg. 48
30, Pg. 118
31, Pg. 16
32, Pg. 89
34, Pg. 54
LND 46-20
LND 46-21
LND. 48-193

**SOUTHEAST QUARTER**

Sur. Vol. 8, Pg. 170
12, Pg. 37
14, Pg. 101
16, Pg. 36
16, Pg. 150
18, Pg. 33
24, Pg. 148 LND 32-89
34, Pg. 56
36, Pg 100
LND 46-20
LND 46-21

CENTERLINE
SECTION LINE
HALF SECTION LINE
HIGHWAY RIGHT-OF-WAY
PROPERTY LINE

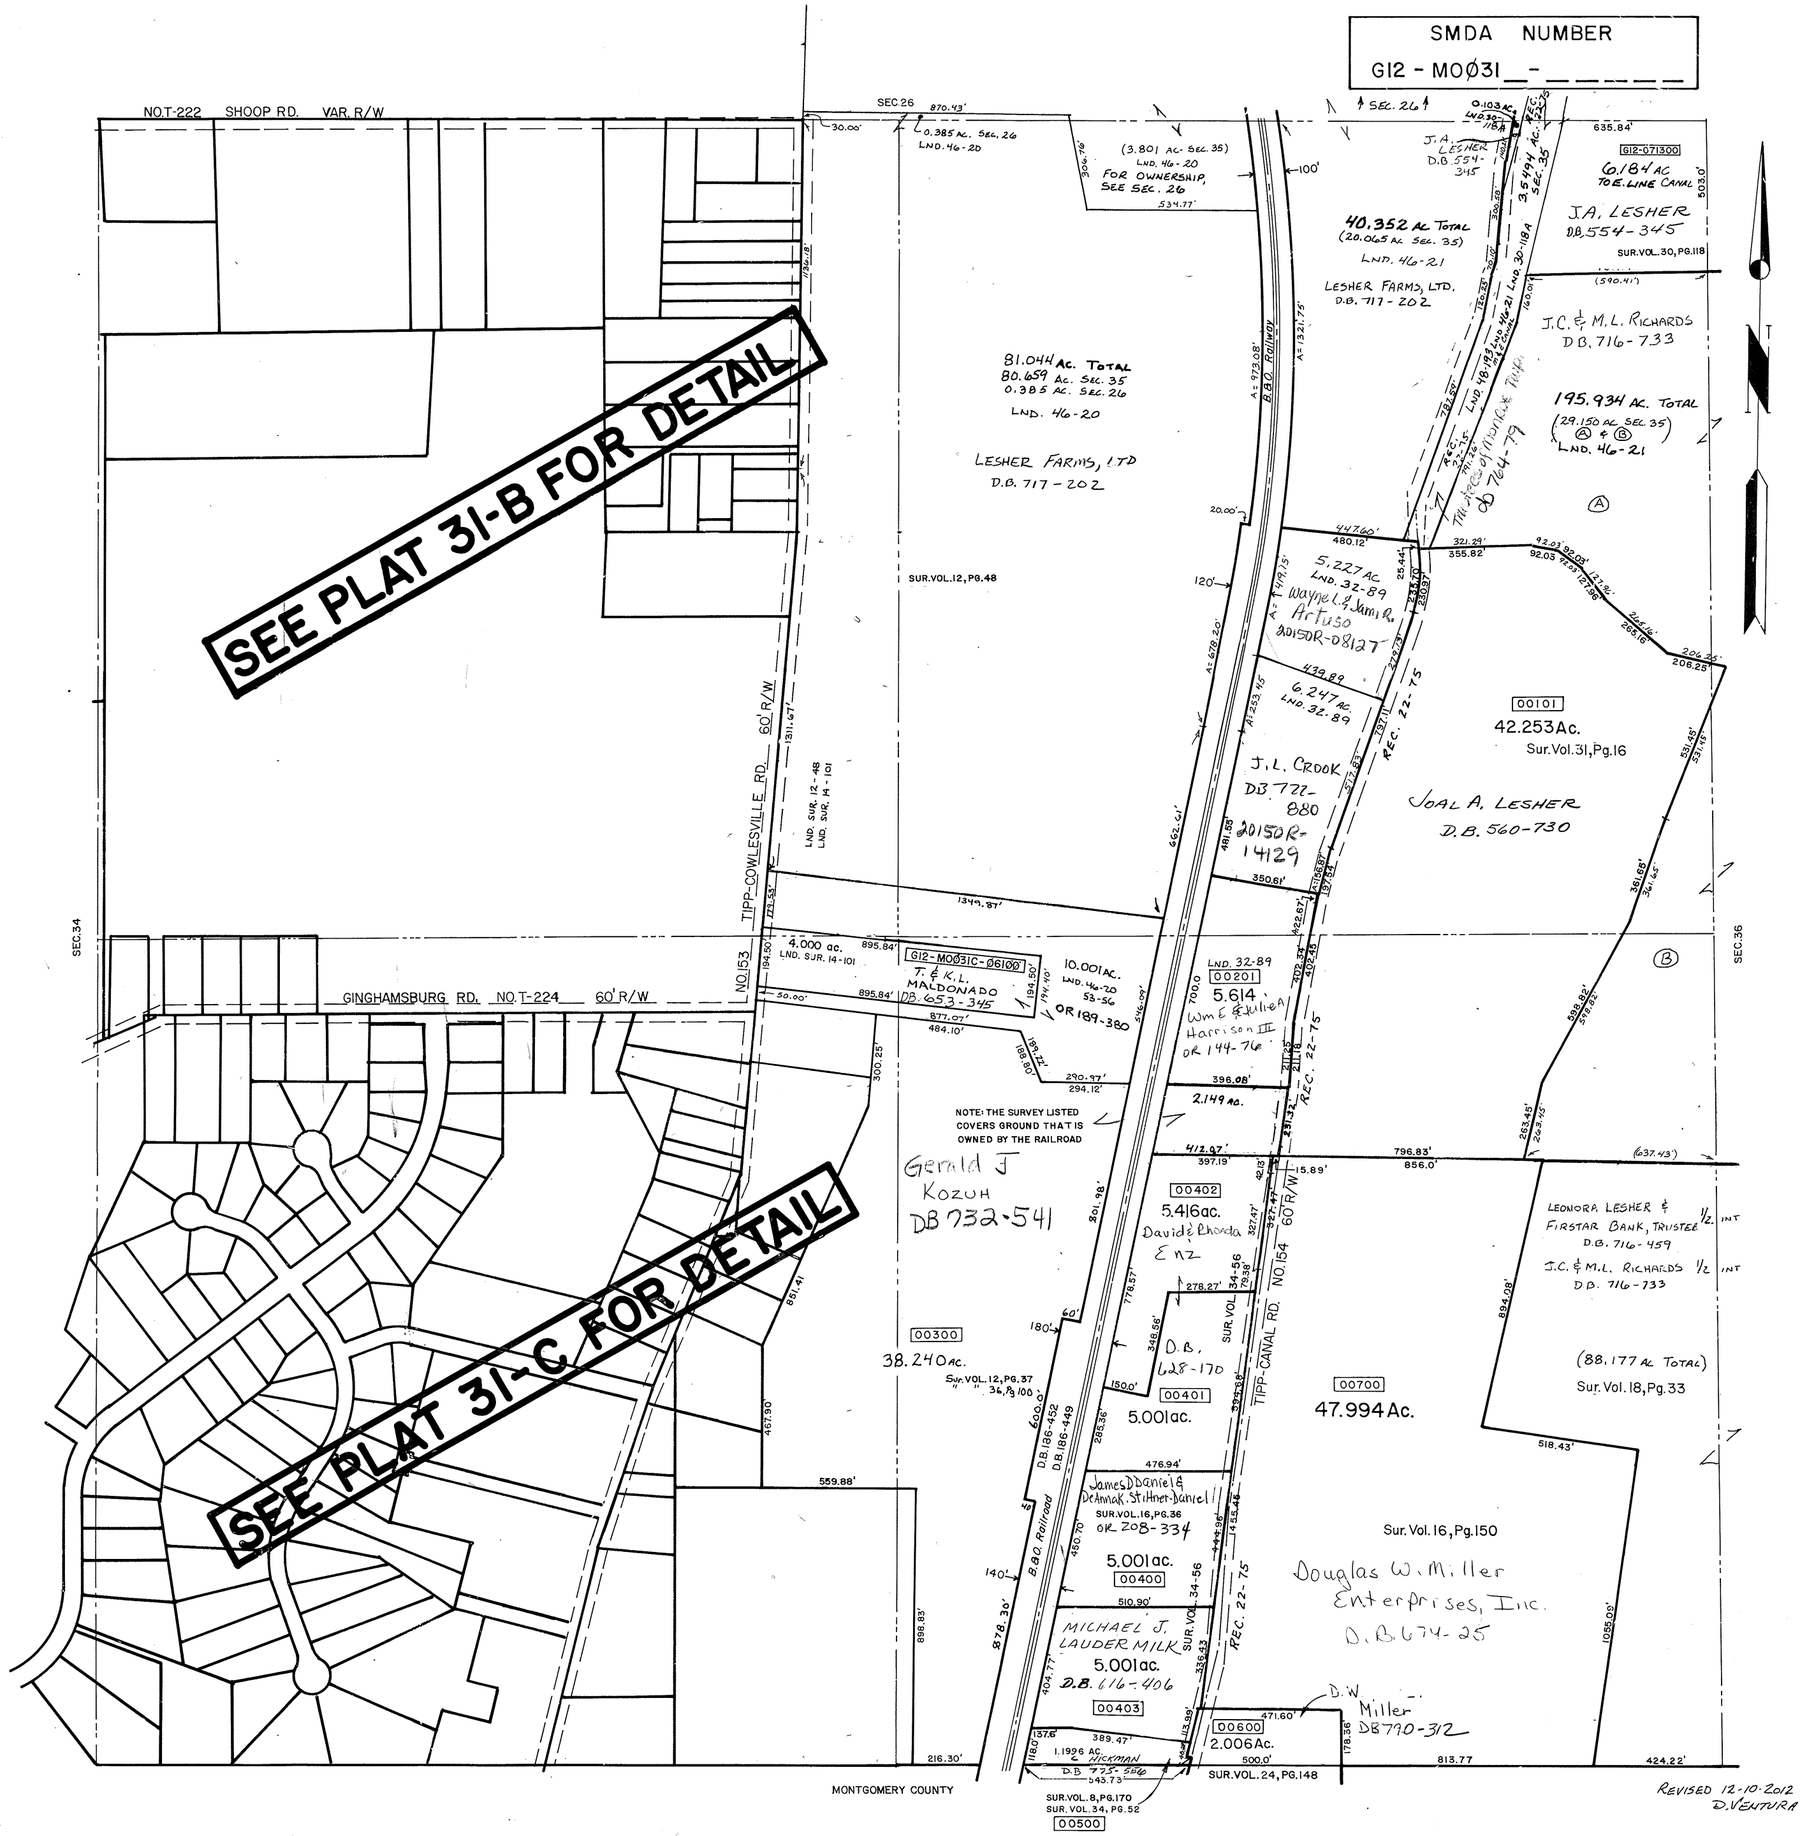


REVISED 12-10-2012
D. VENTURA