MONROE TWP.

MIAMI COUNTY, OHIO

PLAT 33-B

Section 36, Town 6, Range 5

N.W. Quarter

SMPA NUMBER
G12-M0033B- _ _ _ _ _

SCALE: 1" = 200'

SURVEYS
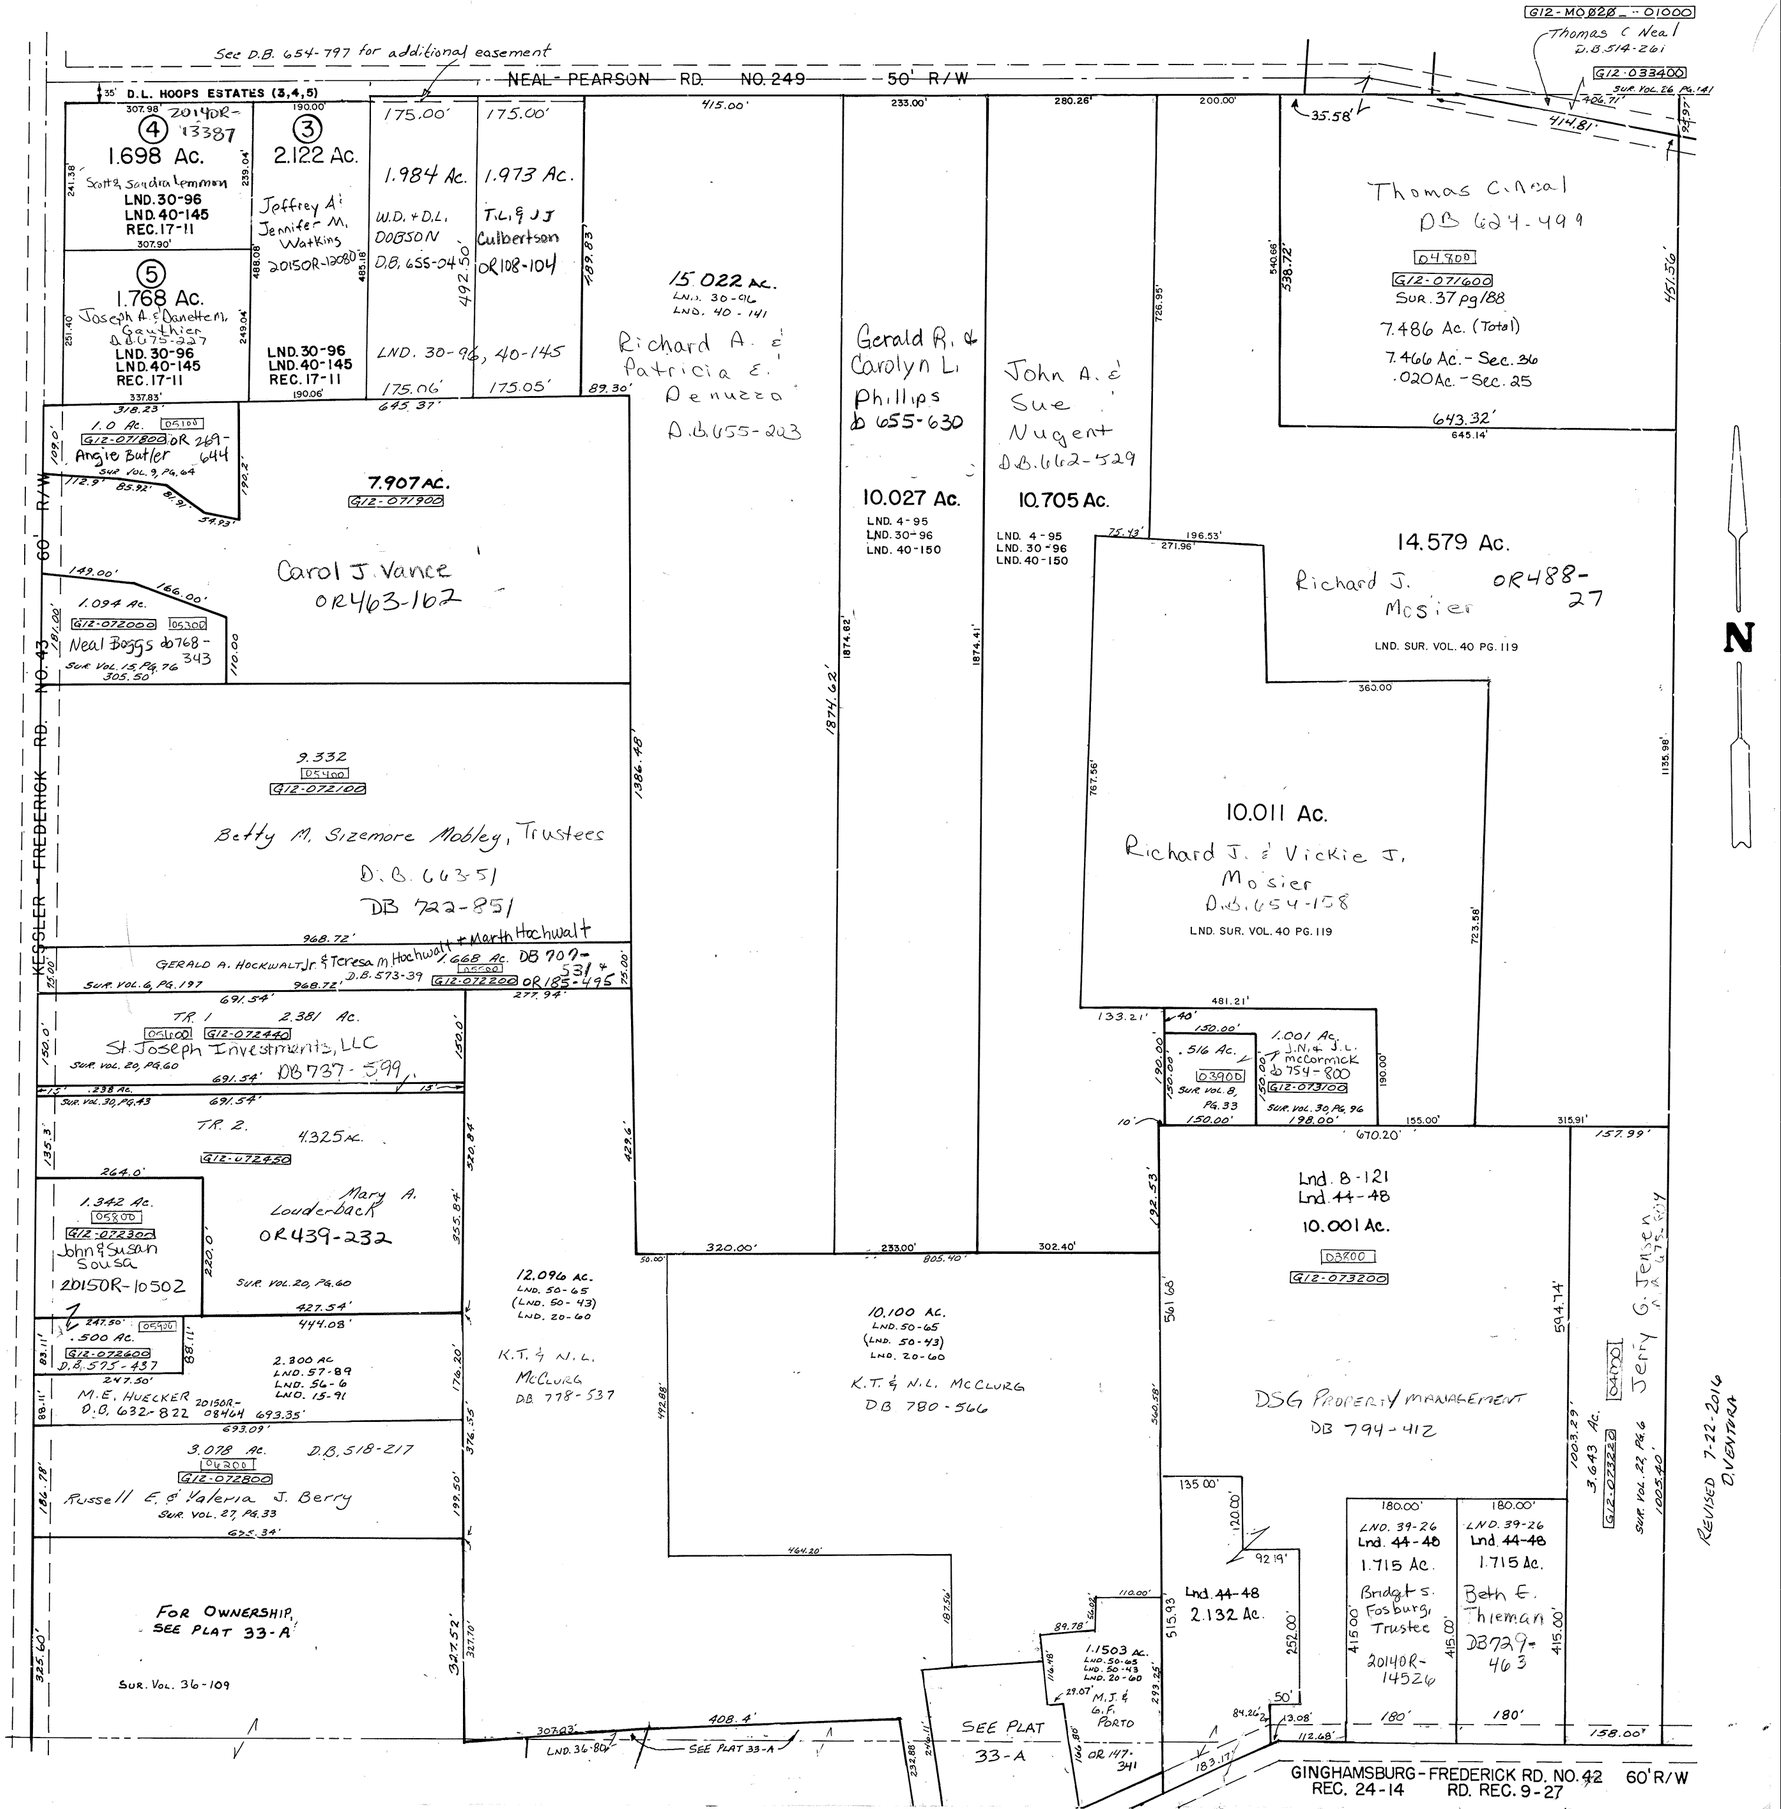
SUR. VOL. 4, PG. 95
SUR. VOL. 6, PG. 197
SUR. VOL. 8, PG. 33
SUR. VOL. 8, PG. 121
SUR. VOL. 9, PG. 64
SUR. VOL. 15, PG. 76
SUR. VOL 15, PG. 91
SUR. VOL. 15, PG. 93
SUR. VOL. 20, PG. 60
SUR. VOL. 22, PG. 6
SUR. VOL. 26, PG. 141
SUR. VOL. 27, PG. 33
SUR. VOL. 30, PG. 96
SUR VOL. 30, PG. 43 < LND 36-109, 36-80
SUR. VOL. 37, PG. 188
SUR. VOL. 39, PG. 26
SUR. VOL. 40, PG. 119
SUR. VOL. 40, PG. 141
SUR. VOL. 40, PG. 145
SUR. VOL. 40, PG. 150
REC. 17-11
Lnd. 44-48
LND. 50-43
LND. 50-65
REC. 24-14, RD. REC. 9-27
LND. 56-6
LND. 57-89