NEWTON TWP.

MIAMI COUNTY, OHIO

Section 19, Town 7, Range 5

PLAT 22

SCALE: 1" = 400'

SMDA NUMBER
I20-NT022-

SURVEYS

S.E. QUARTER
SUR. VOL. 3, PG. 13
SUR. VOL. 5, PG. 53
SUR. VOL. 6, PG. 148
SUR. VOL. 20, PG. 75
SUR. VOL. 23, PG. 47
LND. 35-45

N.E. QUARTER
SUR. VOL. 20, PG. 75
LND. VOL. 42 PG. 78
LND. 35-45
REC. BK. 8, PG. 79
REC. BK. 21, PG. 133

S.W. QUARTER
SUR. VOL. 3, PG. 380
SUR. VOL. 4, PG. 454
SUR. VOL. 6, PG. 148
SUR. VOL. 20, PG. 75
SUR. VOL. 23, PG. 47
SUR. VOL. 35, PG. 45
LND. 53-75
LND. 5-53

N.W. QUARTER
SUR. VOL. 5, PG. 128
SUR. VOL. 5, PG. 132
SUR. VOL. 5, PG. 149
SUR. VOL. 15, PG. 154
LND 35-45
LND. 53-75
REC. BK. 8, PG. 79

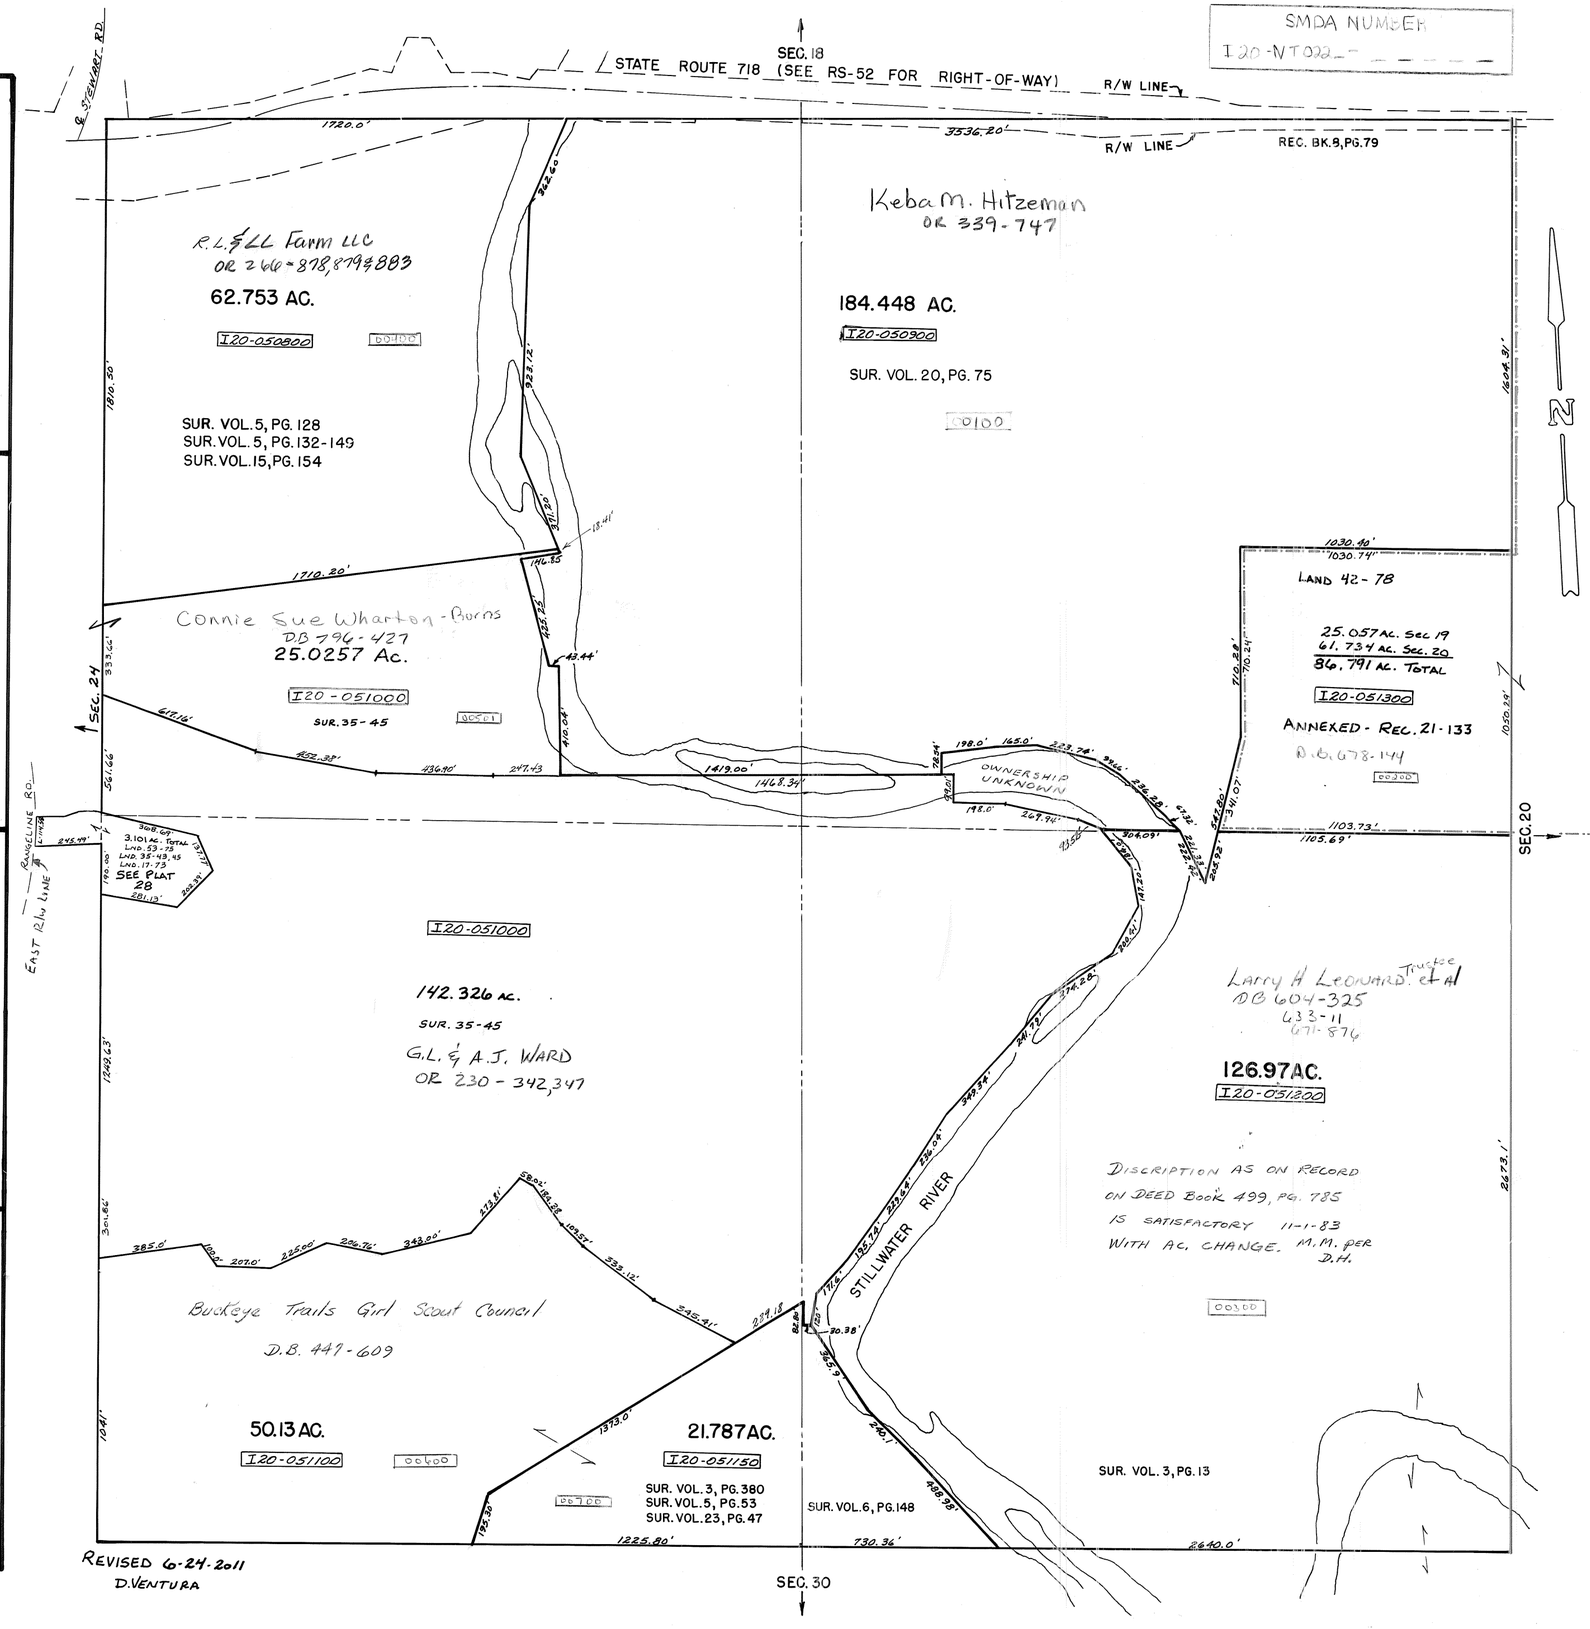

REVISED 6-24-2011
D. VENTURA