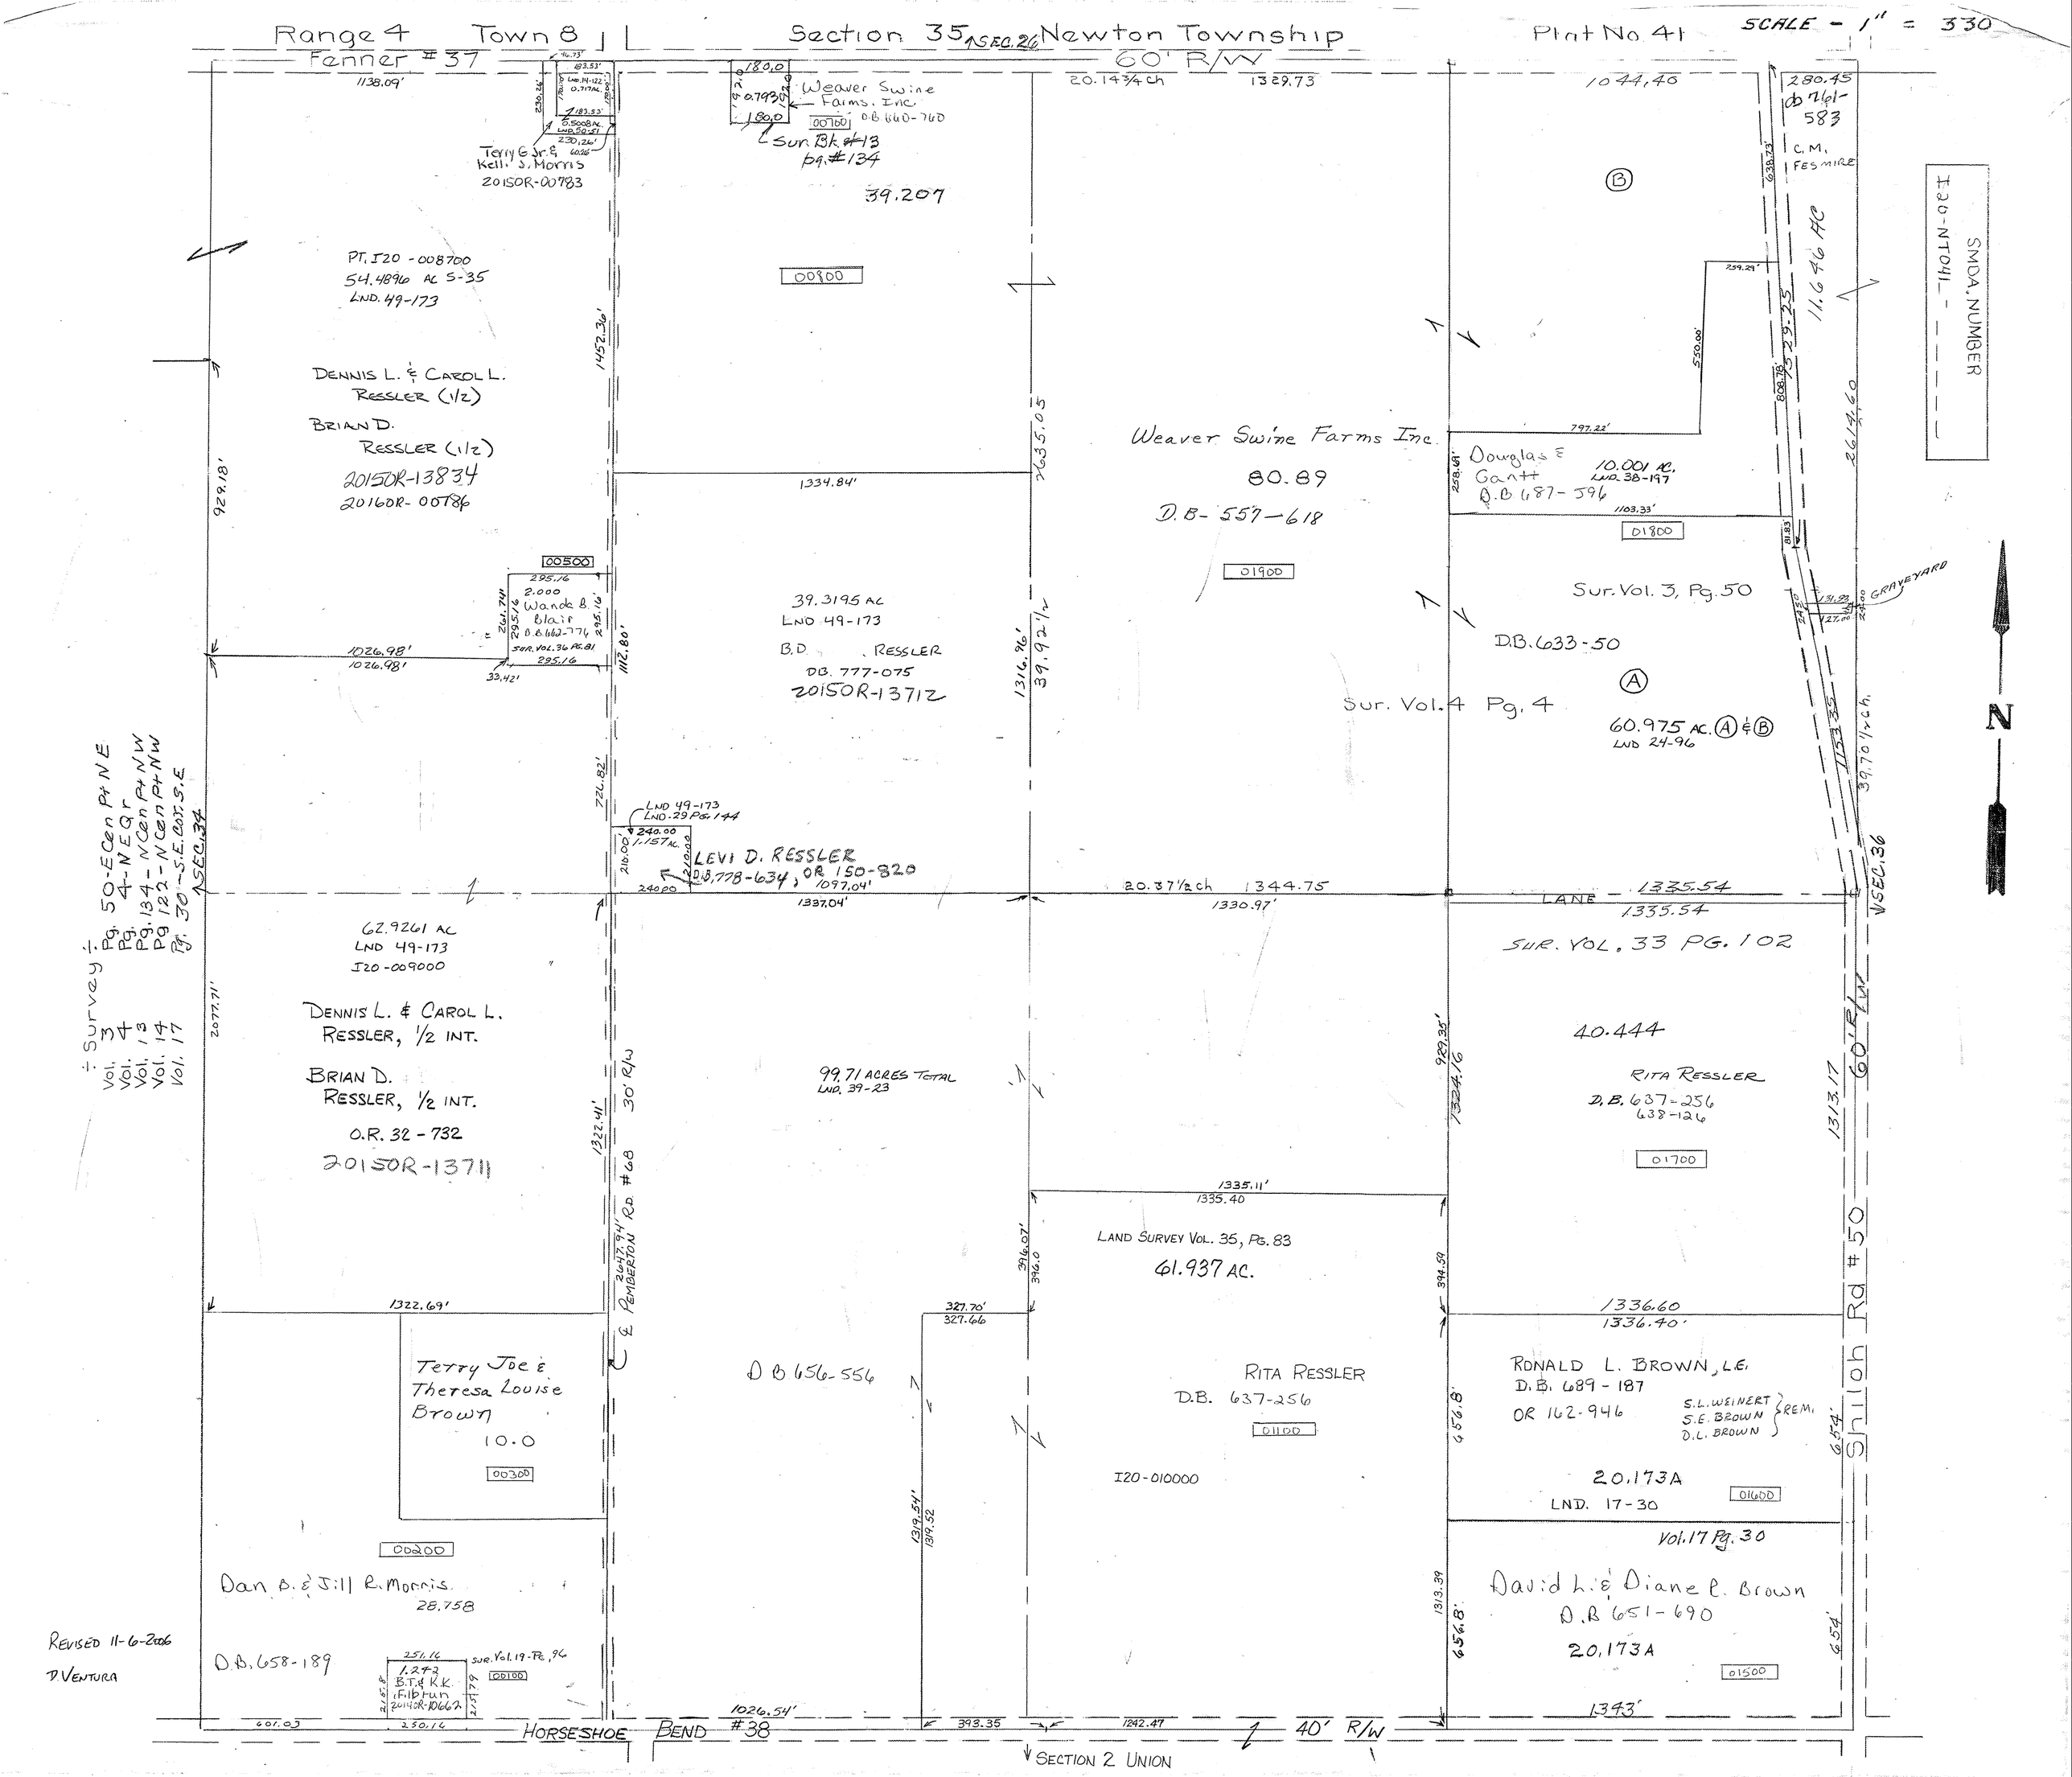

Range 4 Town 8
Section 35 SEC. 26 Newton Township
Plat No. 41
SCALE - 1" = 330
Fenner #37
60' R/W
Weaver Swine Farms, Inc.
Sur. Bk. #13 pg. #134
Terry G. Jr. & Kelli J. Morris 20150R-00783
39.207
PT. I20-008700 54.4896 AC S-35 LND. 49-173
DENNIS L. & CAROL L. RESSLER (1/2)
BRIAN D. RESSLER (1/2)
20150R-13834
20160R-00786
Weaver Swine Farms Inc.
80.89
D.B. 557-618
Douglas E Gantt D.B. 687-596
10.001 AC. LND. 38-197
C.M. FESMIRE
11.646 AC
SMDA NUMBER I20-NT041
Sur. Vol. 3, Pg. 50
D.B. 633-50
Sur. Vol. 4 Pg. 4
60.975 AC. (A) & (B) LND 24-96
GRAVEYARD
39.3195 AC LND 49-173
B.D. RESSLER DB. 777-075
20150R-13712
LEVI D. RESSLER D.B. 778-634, OR 150-820
62.9261 AC LND 49-173 I20-009000
DENNIS L. & CAROL L. RESSLER, 1/2 INT.
BRIAN D. RESSLER, 1/2 INT.
O.R. 32-732
20150R-13711
99.71 ACRES TOTAL LND. 39-23
SUR. VOL. 33 PG. 102
40.444
RITA RESSLER D.B. 637-256 638-126
LAND SURVEY VOL. 35, PG. 83
61.937 AC.
RITA RESSLER D.B. 637-256
I20-010000
RONALD L. BROWN, L.E. D.B. 689-187 OR 162-946
S.L. WEINERT S.E. BROWN D.L. BROWN REM.
20.173A LND. 17-30
Vol. 17 Pg. 30
David L. & Diane R. Brown D.B. 651-690
20.173A
Terry Joe & Theresa Louise Brown 10.0
Dan B. & Jill R. Morris 28.758
D.B. 658-189
Shiloh Rd #50
Pemberton Rd #68
Horseshoe Bend #38
40' R/W
Section 2 Union
Revised 11-6-2006
D. Ventura