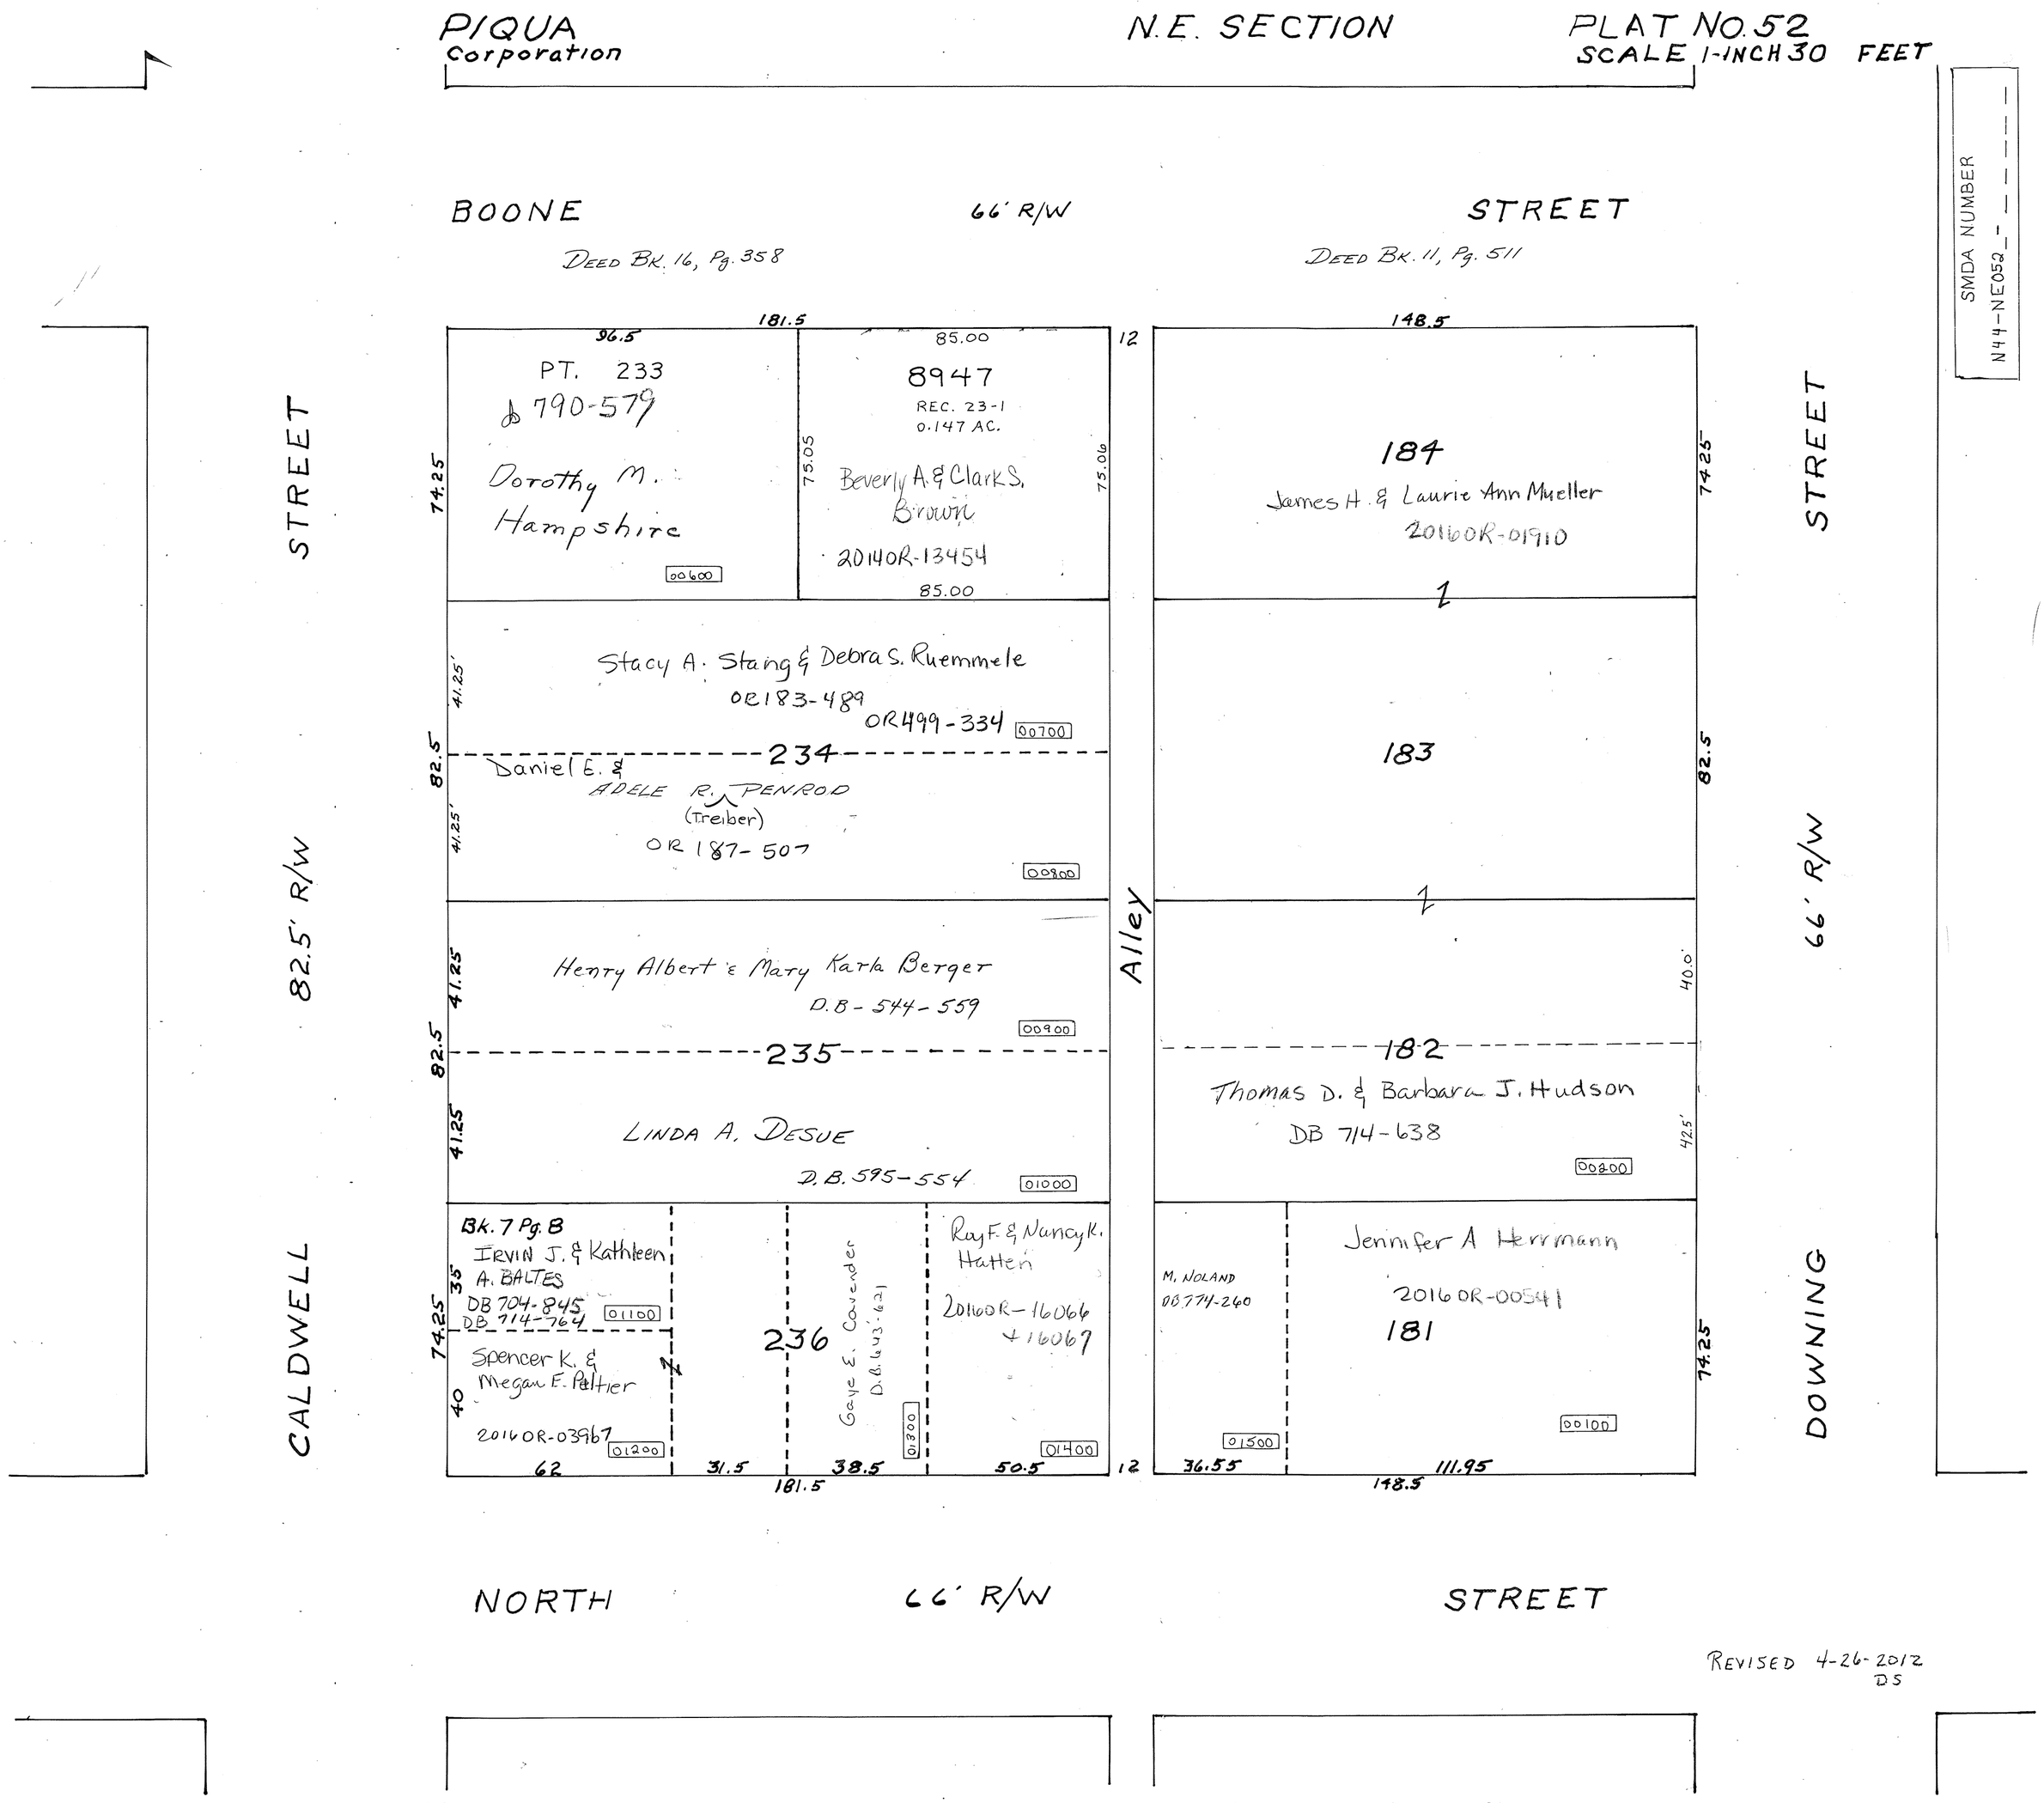
PIQUA Corporation
N.E. SECTION
PLAT NO. 52
SCALE 1-INCH 30 FEET
SMDA NUMBER
N44-NE052
BOONE STREET
66' R/W
DEED BK. 16, Pg. 358
DEED BK. 11, Pg. 511
181.5
96.5
85.00
12
148.5
PT. 233
790-579
Dorothy M. Hampshire
00600
8947
REC. 23-1
0.147 AC.
Beverly A. & Clark S. Brown
20140R-13454
75.05
75.06
74.25
184
James H. & Laurie Ann Mueller
20160R-01910
Stacy A. Stang & Debra S. Ruemmele
OR183-489
OR499-334
00700
41.25'
234
Daniel E. & ADELE R. PENROD (Treiber)
OR 187-507
00800
82.5
183
Alley
Henry Albert & Mary Karla Berger
D.B-544-559
00900
40.0'
235
182
Thomas D. & Barbara J. Hudson
DB 714-638
00200
42.5'
LINDA A. DESUE
D.B. 595-554
01000
Bk. 7 Pg. 8
IRVIN J. & Kathleen A. BALTES
DB 704-845
DB 714-764
01100
35
40
Spencer K. & Megan E. Peltier
2016OR-03967
01200
236
Gaye E. Cavender
D.B. 643-621
01300
Roy F. & Nancy K. Hatten
2016OR-16066 + 16067
01400
M. NOLAND
DB 774-260
01500
Jennifer A Herrmann
2016OR-00541
181
00100
62
31.5
38.5
50.5
36.55
111.95
CALDWELL STREET
82.5' R/W
DOWNING STREET
NORTH 66' R/W STREET
REVISED 4-26-2012
DS