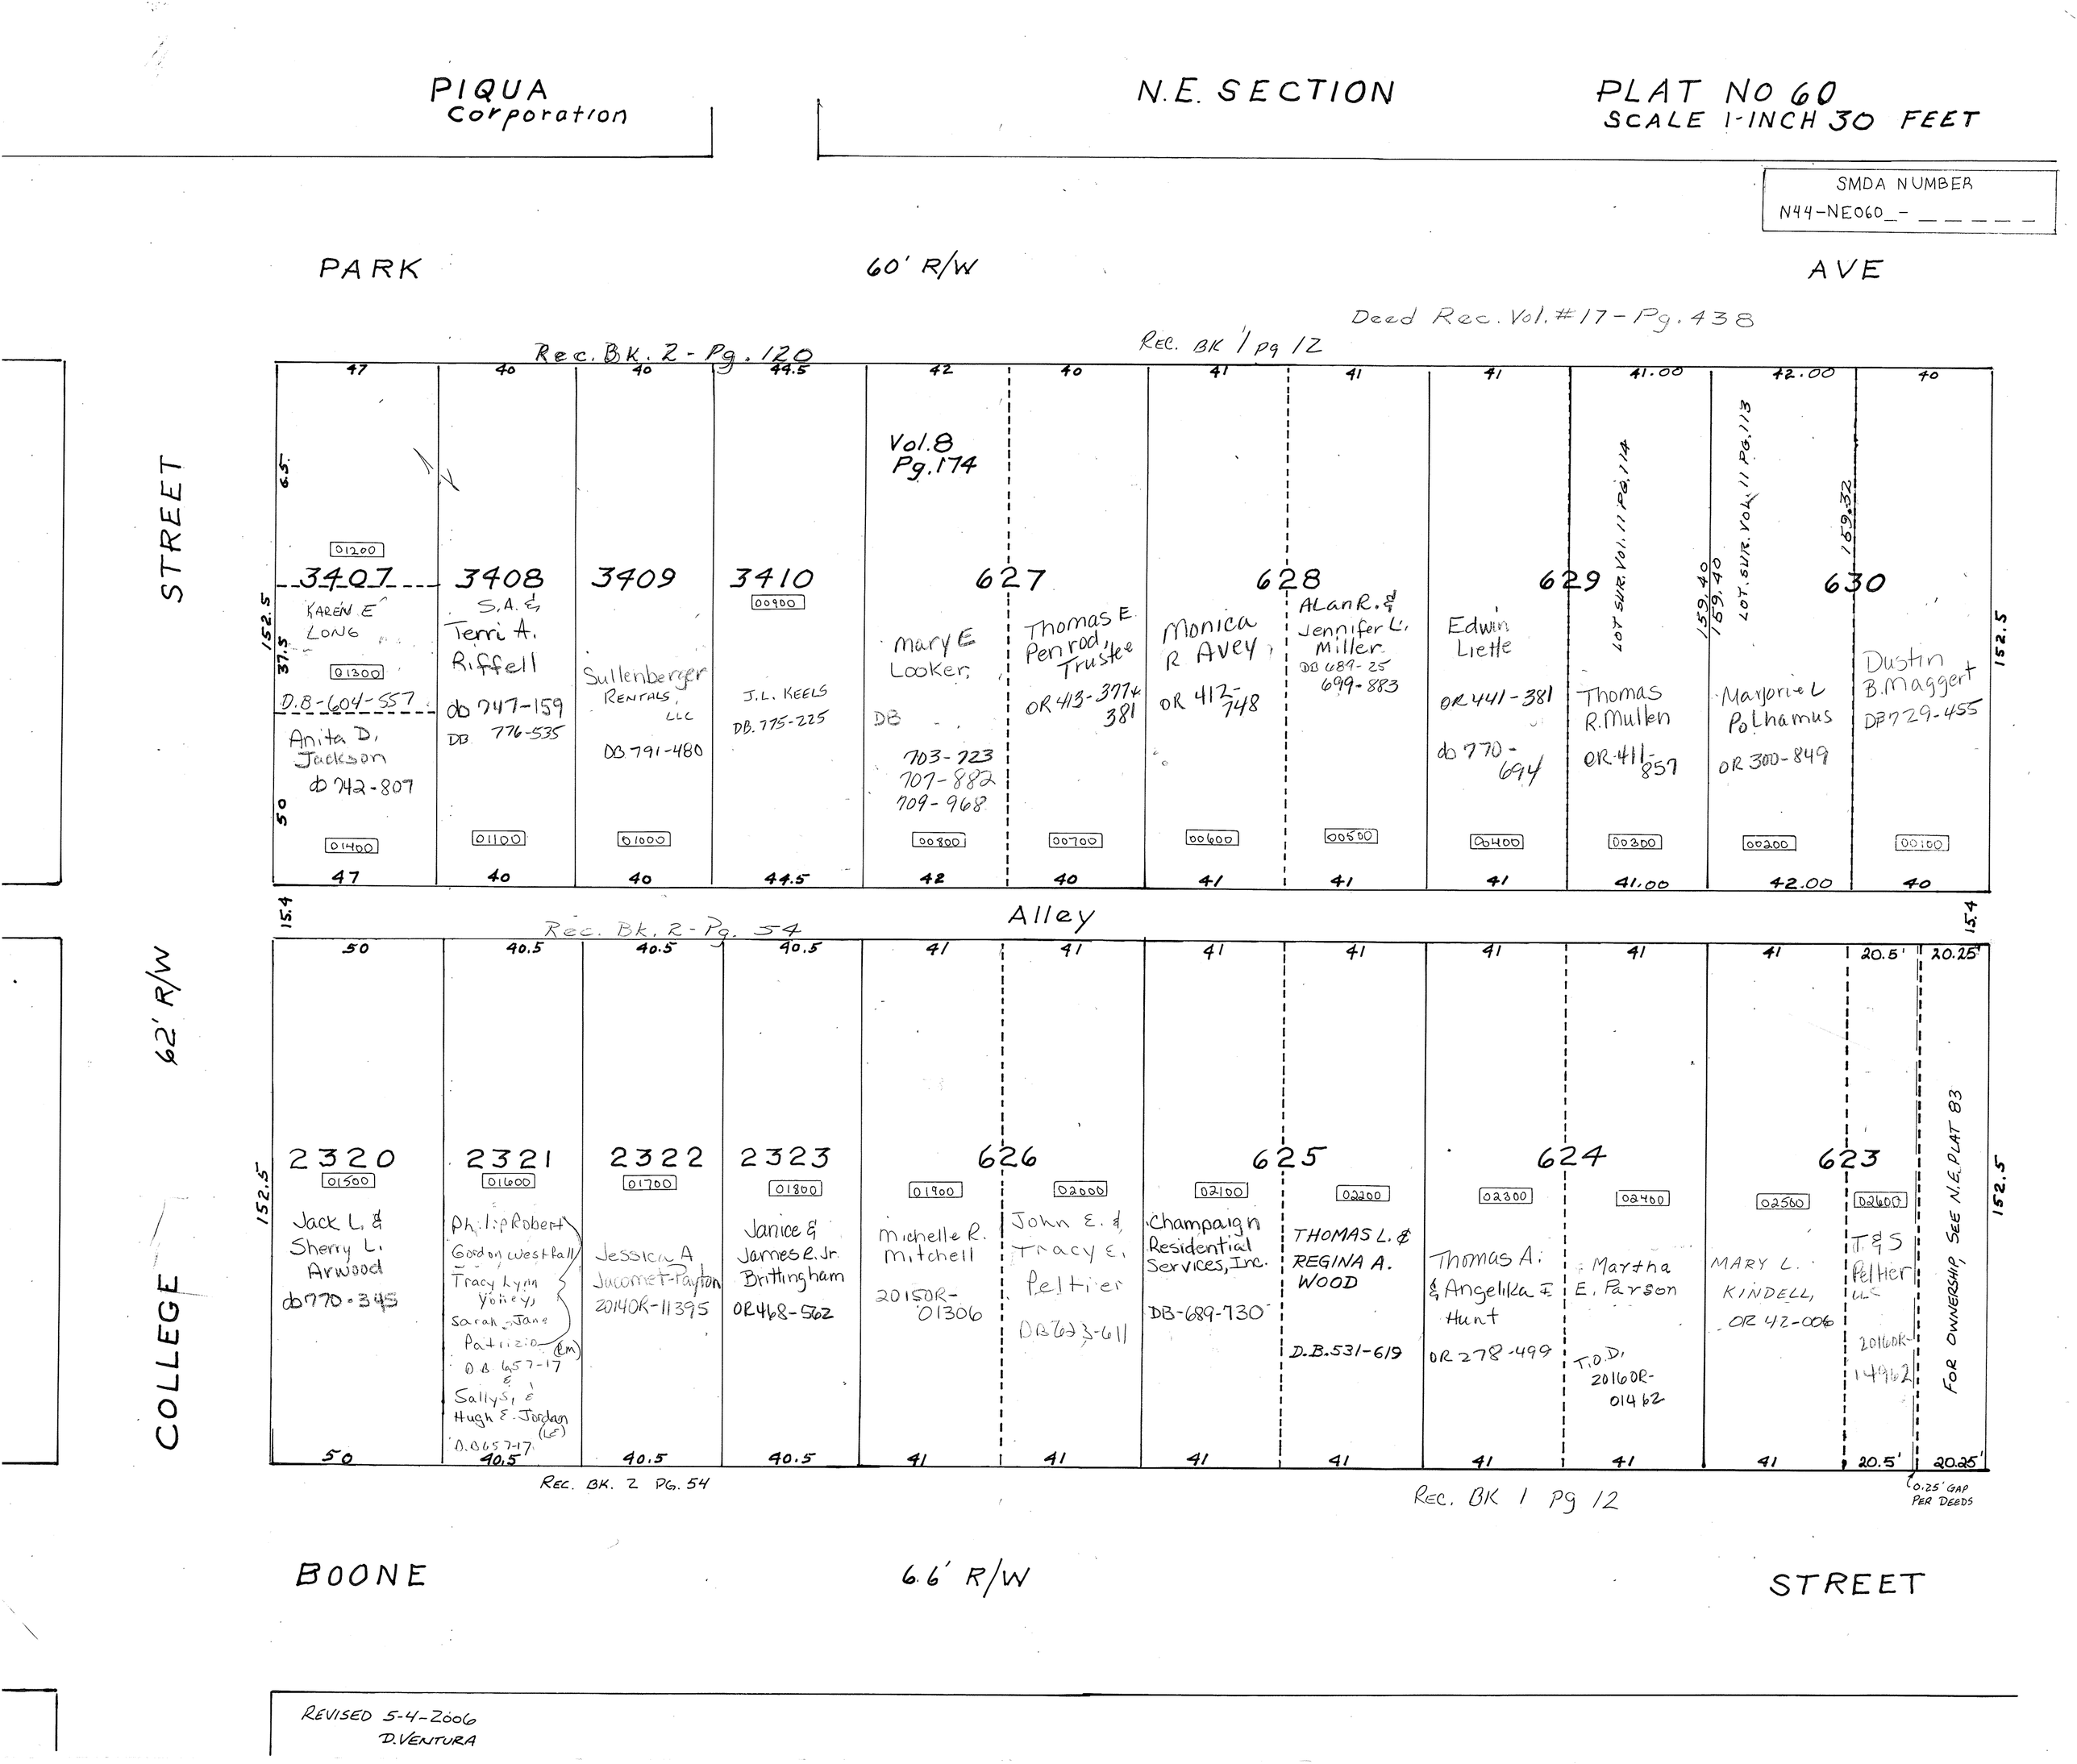
PIQUA Corporation
N.E. SECTION
PLAT NO 60
SCALE 1-INCH 30 FEET
SMDA NUMBER
N44-NE060_-
PARK
60' R/W
AVE
Deed Rec. Vol. #17 - Pg. 438
Rec. BK. 2 - Pg. 120
Rec. BK 1 pg 12
STREET
3407
KAREN E LONG
D.B-604-557
Anita D. Jackson
ob 742-807
3408
S.A. & Terri A. Riffell
ob 747-159
DB 776-535
3409
Sullenberger Rentals, LLC
DB 791-480
3410
J.L. KEELS
DB. 775-225
Vol. 8 Pg. 174
627
Mary E Looker
DB 703-723 707-882 709-968
Thomas E Penrod, Trustee
OR 413-377 & 381
628
Monica R Avey
OR 412-748
Alan R. & Jennifer L. Miller
DB 689-25 699-883
629
Edwin Liette
OR 441-381
ob 770-694
Thomas R. Mullen
OR 411-857
LOT SUR. VOL. 11 PG. 114
LOT. SUR. VOL. 11 PG. 113
630
Marjorie L Polhamus
OR 300-849
Dustin B. Maggert
DB 729-455
Alley
Rec. Bk. 2 - Pg. 54
62' R/W
COLLEGE
2320
Jack L. & Sherry L. Arwood
ob 770-345
2321
Philip Robert Gordon Westfall
Tracy Lynn Yoney
Sarah Jane Patrizio (Em)
D.B. 657-17
Sally S. & Hugh E. Jordan (LE)
D.B. 657-17
2322
Jessica A Jacomet-Payton
20140R-11395
2323
Janice & James R. Jr. Brittingham
OR 468-562
626
Michelle R. Mitchell
20150R-01306
John E. & Tracy E. Peltier
DB 623-611
625
Champaign Residential Services, Inc.
DB-689-730
THOMAS L. & REGINA A. WOOD
D.B. 531-619
624
Thomas A. & Angelika I. Hunt
OR 278-499
Martha E. Parson
T.O.D. 20160R-01462
623
MARY L. KINDELL
OR 42-006
T & S Peltier LLC
20160R-14962
FOR OWNERSHIP, SEE N.E. PLAT 83
Rec. BK. 2 PG. 54
Rec. BK 1 Pg 12
0.25' GAP PER DEEDS
BOONE
6.6' R/W
STREET
REVISED 5-4-2006
D. VENTURA