PIQUA N.E. PLAT 86

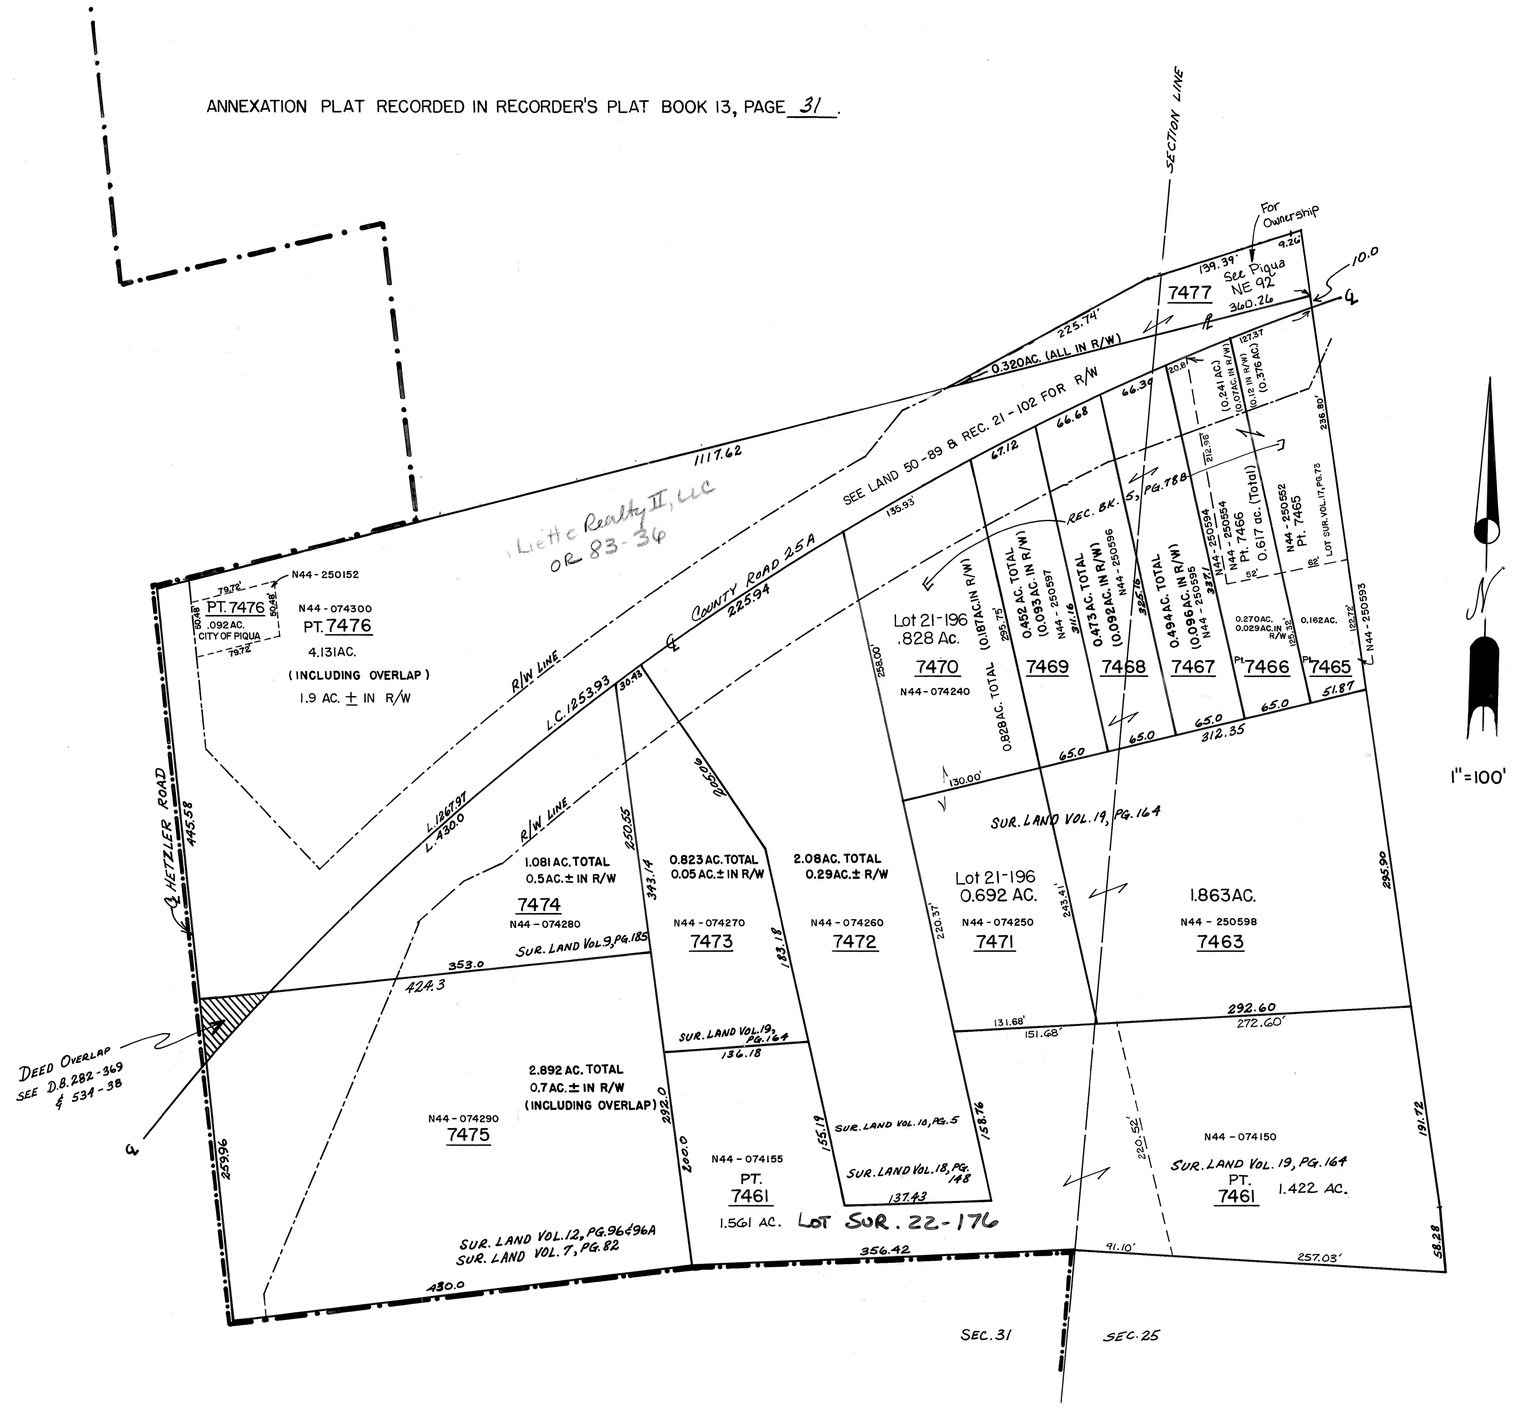

LOT	NAME	D. B.	LOT	NAME	D. B.
7477	PAUL SHERRY	638-293	7469	SPIRIT LIFE CHURCH	792-499 792-506
7476	LOT NOW SPLIT – SEE LOT ABOVE		7468	" "	"
7475	M.C. MAXWELL	790-848	7467	" "	"
7474			7466	PT. (0.270 AC.) " "	"
				PT. (0.241 AC.) " "	"
7473	ED. LIETTE REALTY IN	583-815	7465	PT. (0.376 AC.) " "	"
				PT. (0.162 AC.) " "	"
7472			7463	" "	"
7471	Brandon Schulz	740-334	7461	PT. (1.561 AC.) Ed Liette Realty	613-471
				PT. (1.422 AC.) KN + KN Properties LLC	OR 211-536
7470	" "	" "			

DENOTES CORPORATION LINE

RIGHT OF WAY – HIGHWAY

REVISED 3-12-2009