WASHINGTON TWP.

MIAMI COUNTY, OHIO

SMDA NUMBER
M40-WA029A- _ _ _ _ _

PLAT 29-A

Section 35, Town 9, Range 5

N.E. Quarter SEC. 35

SCALE: 1" = 200'

SURVEYS & RECORD PLATS

Sur. Vol. 2, Pg. 211
5, Pg. 197
6, Pg. 22
6, Pg. 145
6, Pg. 167
7, Pg. 132
7, Pg. 149
9, Pg. 4
10, Pg. 187
11, Pg. 12
27, Pg. 154
27, Pg. 159
35, Pg. 47
38, Pg. 93
40, Pg. 152
41, Pg. 91
48, Pg. 43
52, Pg. 87

REC. BK. 8, PG. 7
Cress Subdivision - 4 Lots

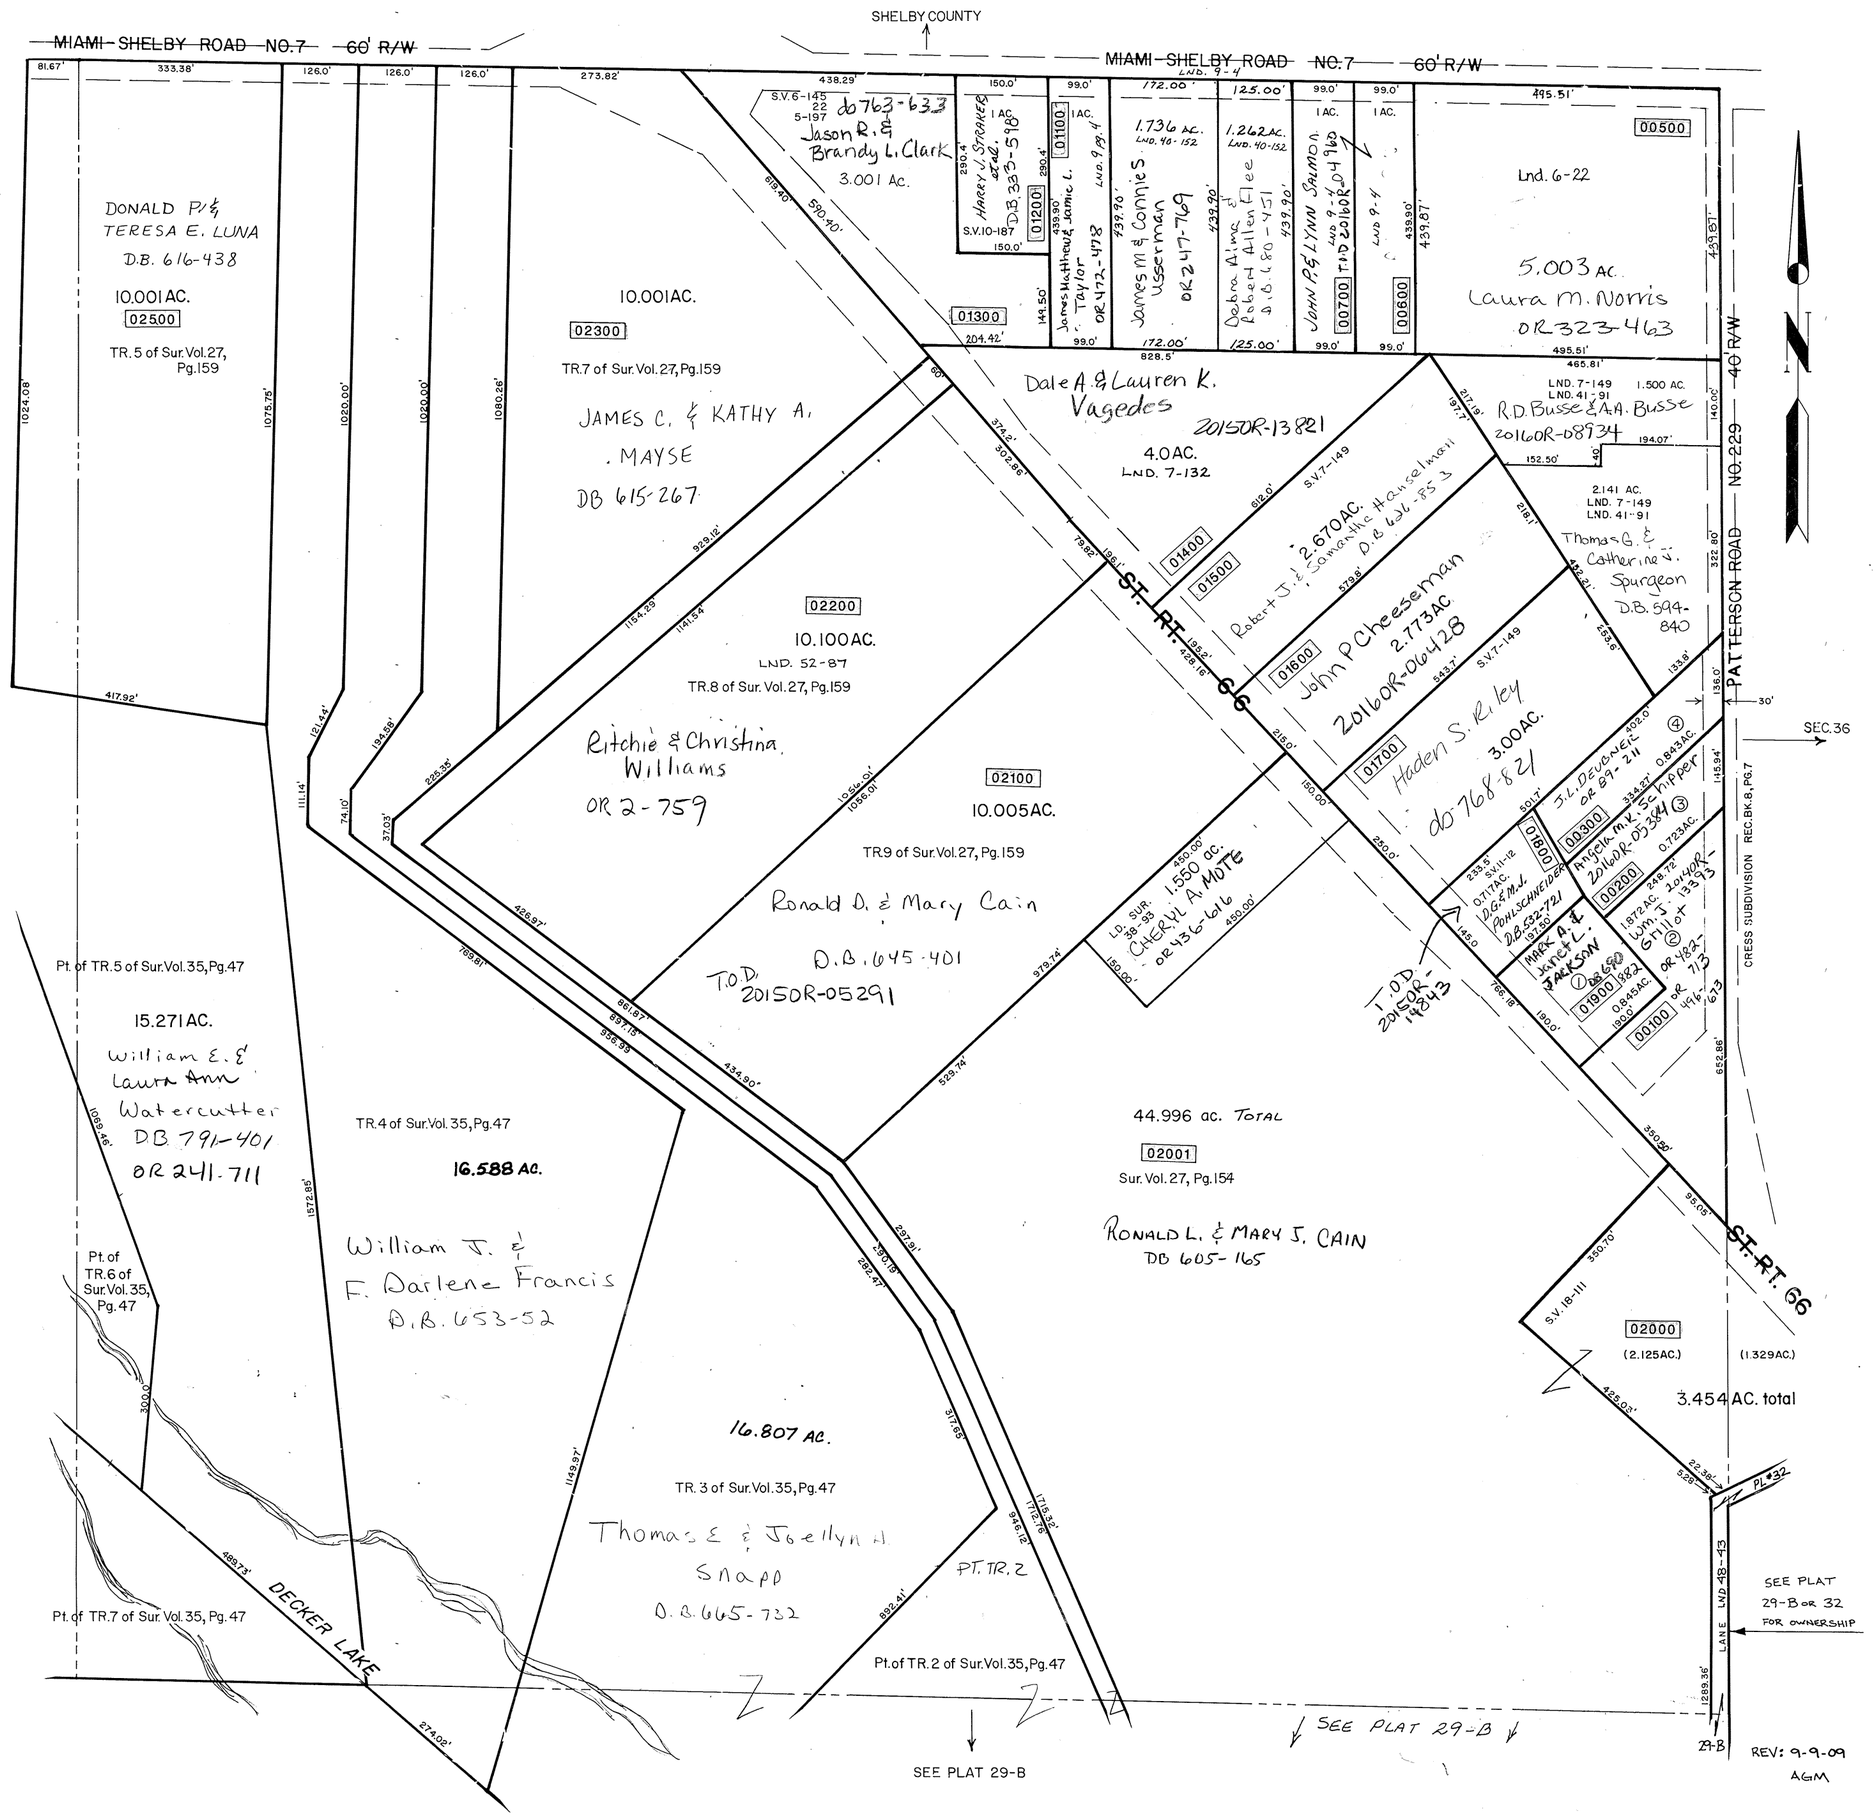

PROPERTY LINE
ROAD CENTERLINE
SECTION LINE
HALF-SECTION LINE
ROAD/HIGHWAY RIGHT of WAY