WASHINGTON TWP.

MIAMI COUNTY, OHIO

PLAT 32

Section 36, Town 9, Range 5

Scale : 1" = 400'

SMDA NUMBER
M40-WA032_- _ _ _ _ _

SURVEYS

N.E. QUARTER

SUR. VOL. 4, PG. 209
SUR. VOL. 5, PG. 59
SUR. VOL. 7, PG. 99
SUR. VOL. 7, PG. 114
SUR. VOL. 10, PG. 121
SUR. VOL. 18, PG. 111
LND. 41-161
" 42-25
44-13

S.E. QUARTER

SUR. VOL. 2, PG. 210
SUR. VOL. 2, PG. 212
SUR. VOL. 5, PG. 9
SUR. VOL. 5, PG. 13
SUR. VOL. 7, PG. 114
SUR. VOL. 8, PG. 124
SUR. VOL. 9, PG. 18
SUR. VOL. 10, PG. 121
SUR. VOL. 12, PG. 90
SUR. VOL. 13, PG. 65
SUR. VOL. 20, PG. 32
LND. 42-25
42-31
44-13
41-161

REC. BK. 7, PG. 48
REC. BK. 10, PG. 13
REC. BK. 10, PG. 95
REC. BK. 21, PG. 141
REC. 24-62
REC. 24-67
RD. REC. 9-21

S.W. QUARTER

SUR. VOL. 4, PG. 206
SUR. VOL. 17, PG. 113
SUR. VOL. 31, PG. 141
SUR. VOL. 36, PG. 139
SUR. VOL. 37, PG. 26
SUR. VOL. 40, PG. 89
LND VOL 44 PG. 7
LND VOL. 50 PG. 36
LND VOL. 51 PG. 81

N.W. QUARTER

SUR. VOL. 3, PG. 395
SUR. VOL. 4, PG. 206
SUR. VOL. 17, PG. 14
SUR. VOL. 19, PG. 80
SUR. VOL. 26, PG. 126
SUR. VOL. 27, PG. 69
LND. 48-43
LND. 51-81

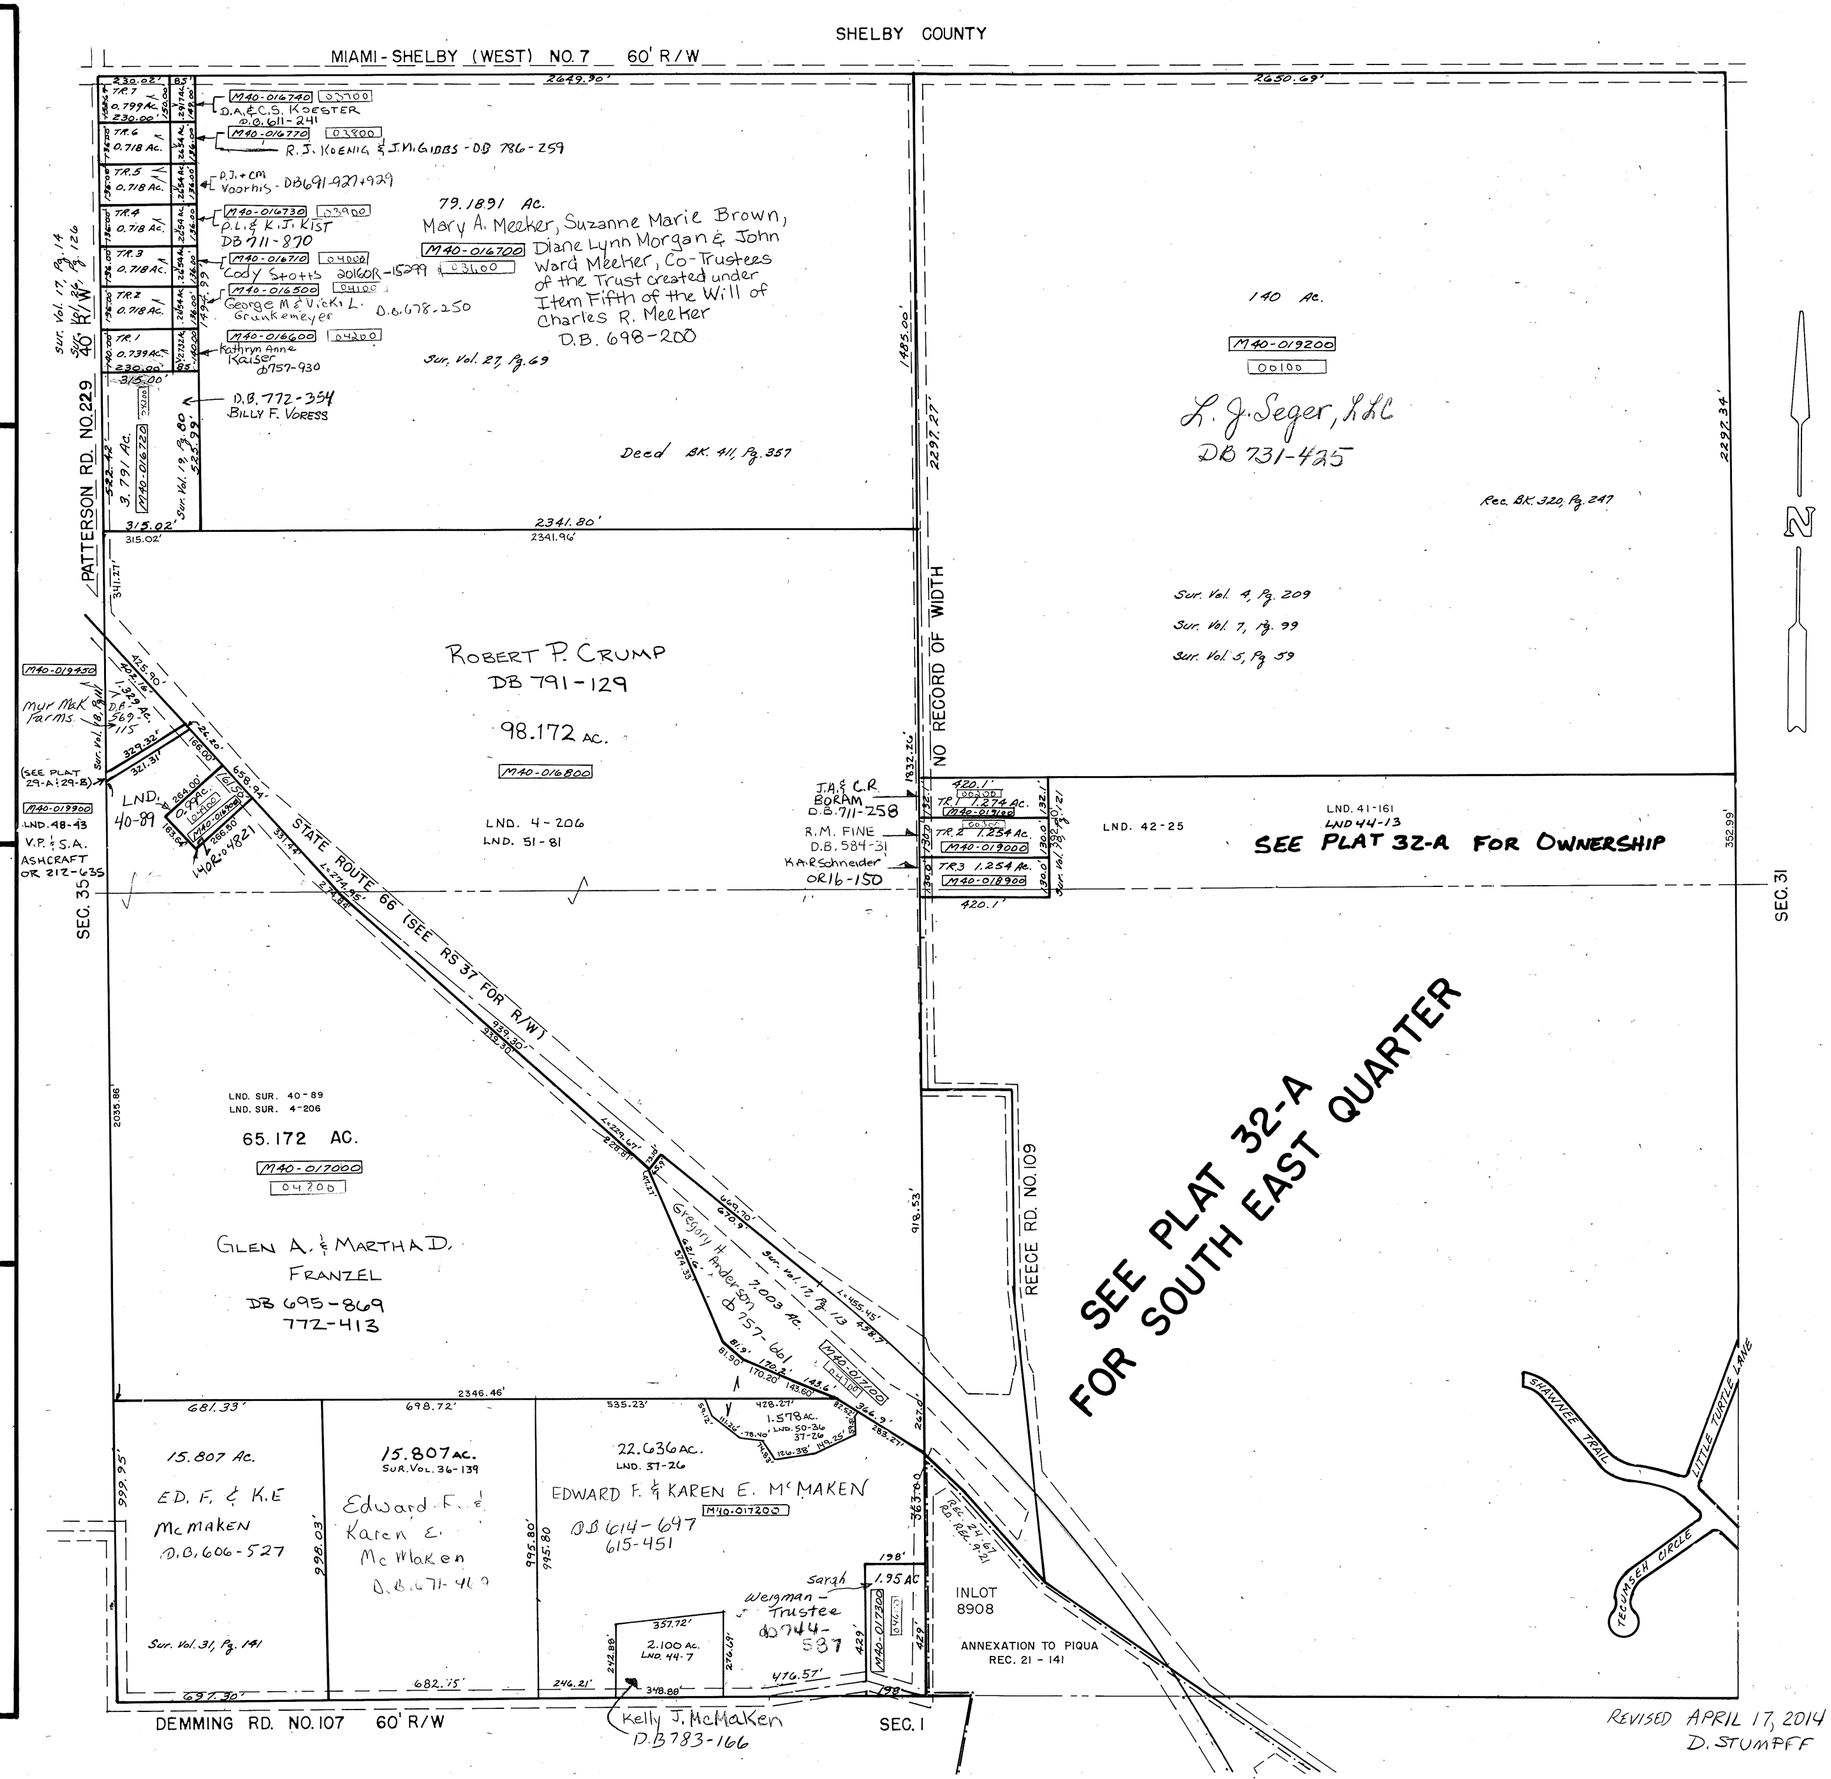

REVISED APRIL 17, 2014
D. STUMPFF