WASHINGTON TWP.

MIAMI COUNTY, OHIO

PLAT 32-A

Section 36, Town 9, Range 5

S.E. Quarter

SCALE: 1" = 200'

SMDA NUMBER
M40-WA032A- _ _ _ _

SURVEYS

SUR. VOL. 2, PG. 210	REC. BK. 10, PG. 13
SUR. VOL. 2, PG. 212	REC. BK. 10, PG. 95
SUR. VOL. 5, PG. 9	REC. BK. 7, PG. 48
SUR. VOL. 5, PG. 13	REC. BK. 21, PG. 141
SUR. VOL. 7, PG. 114	REC. 24-62
SUR. VOL. 8, PG. 124	REC. 24-67
SUR. VOL. 9, PG. 18	RD. REC. 9-21
SUR. VOL. 10, PG. 121	
SUR. VOL. 12, PG. 90	
SUR. VOL. 13, PG. 65	
SUR. VOL. 20, PG. 32	
SUR. VOL. 35, PG. 133	
" " 41, PG. 33	
LND. 41-161	
" 42-25	
" 42-31	
44-13	
LND. 48-171	

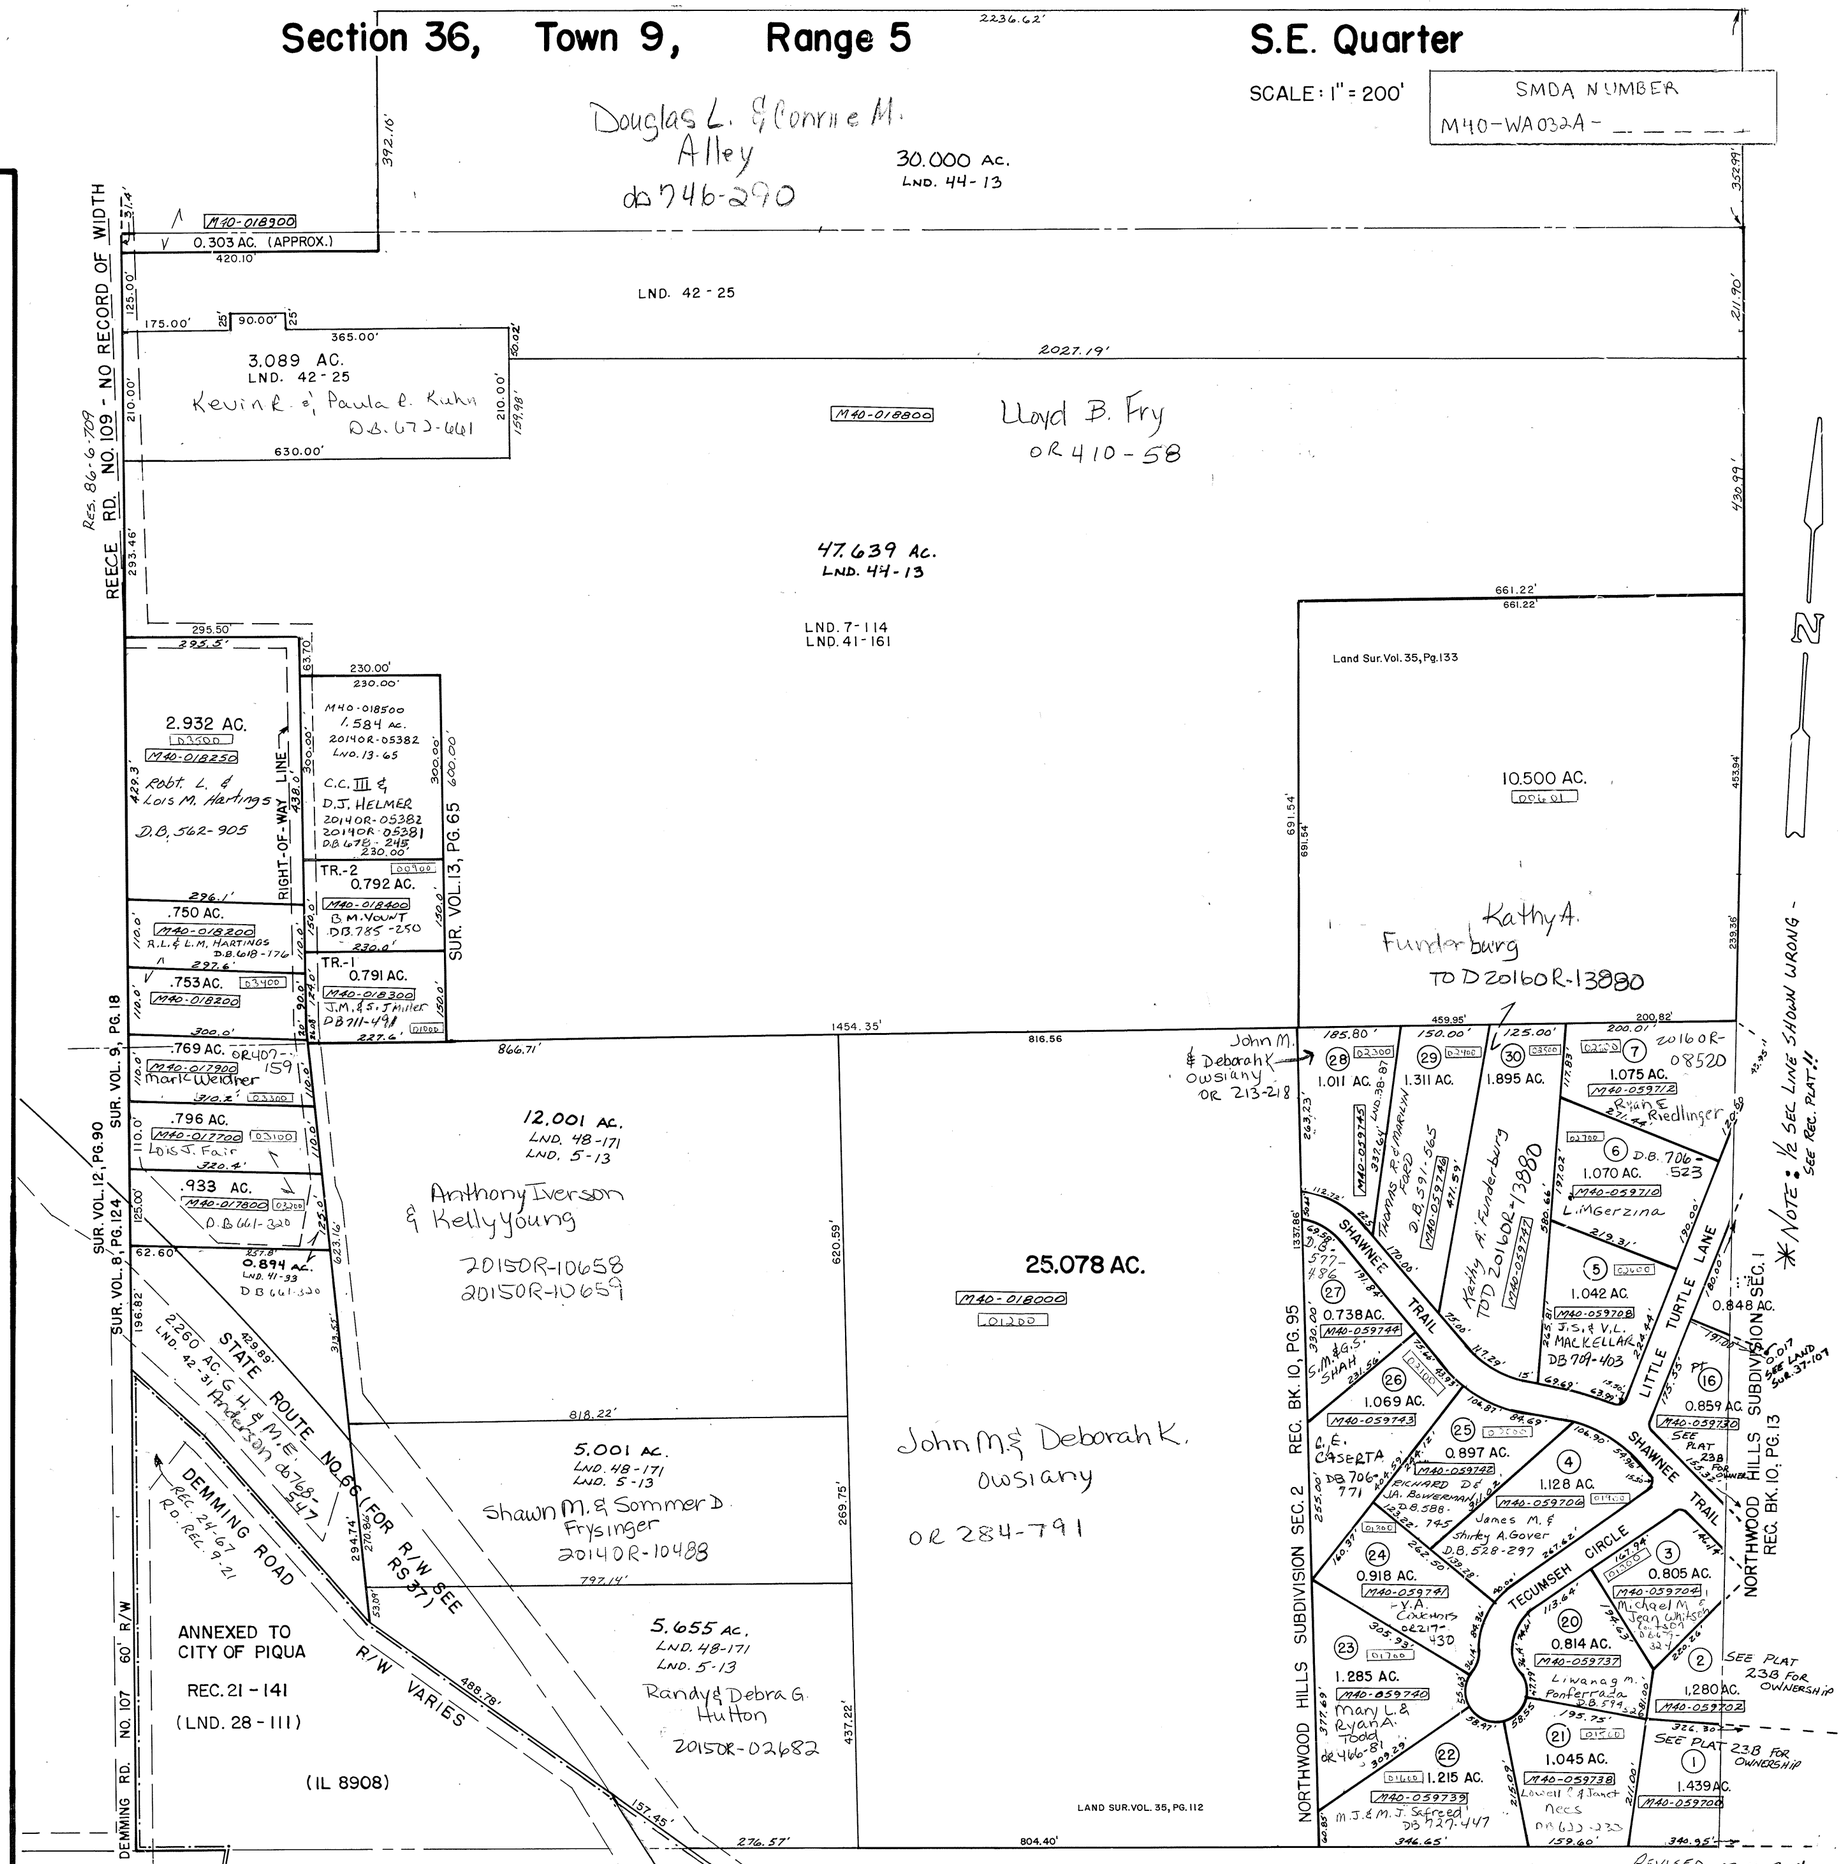

REVISED 12-16-2014
D VENTURA