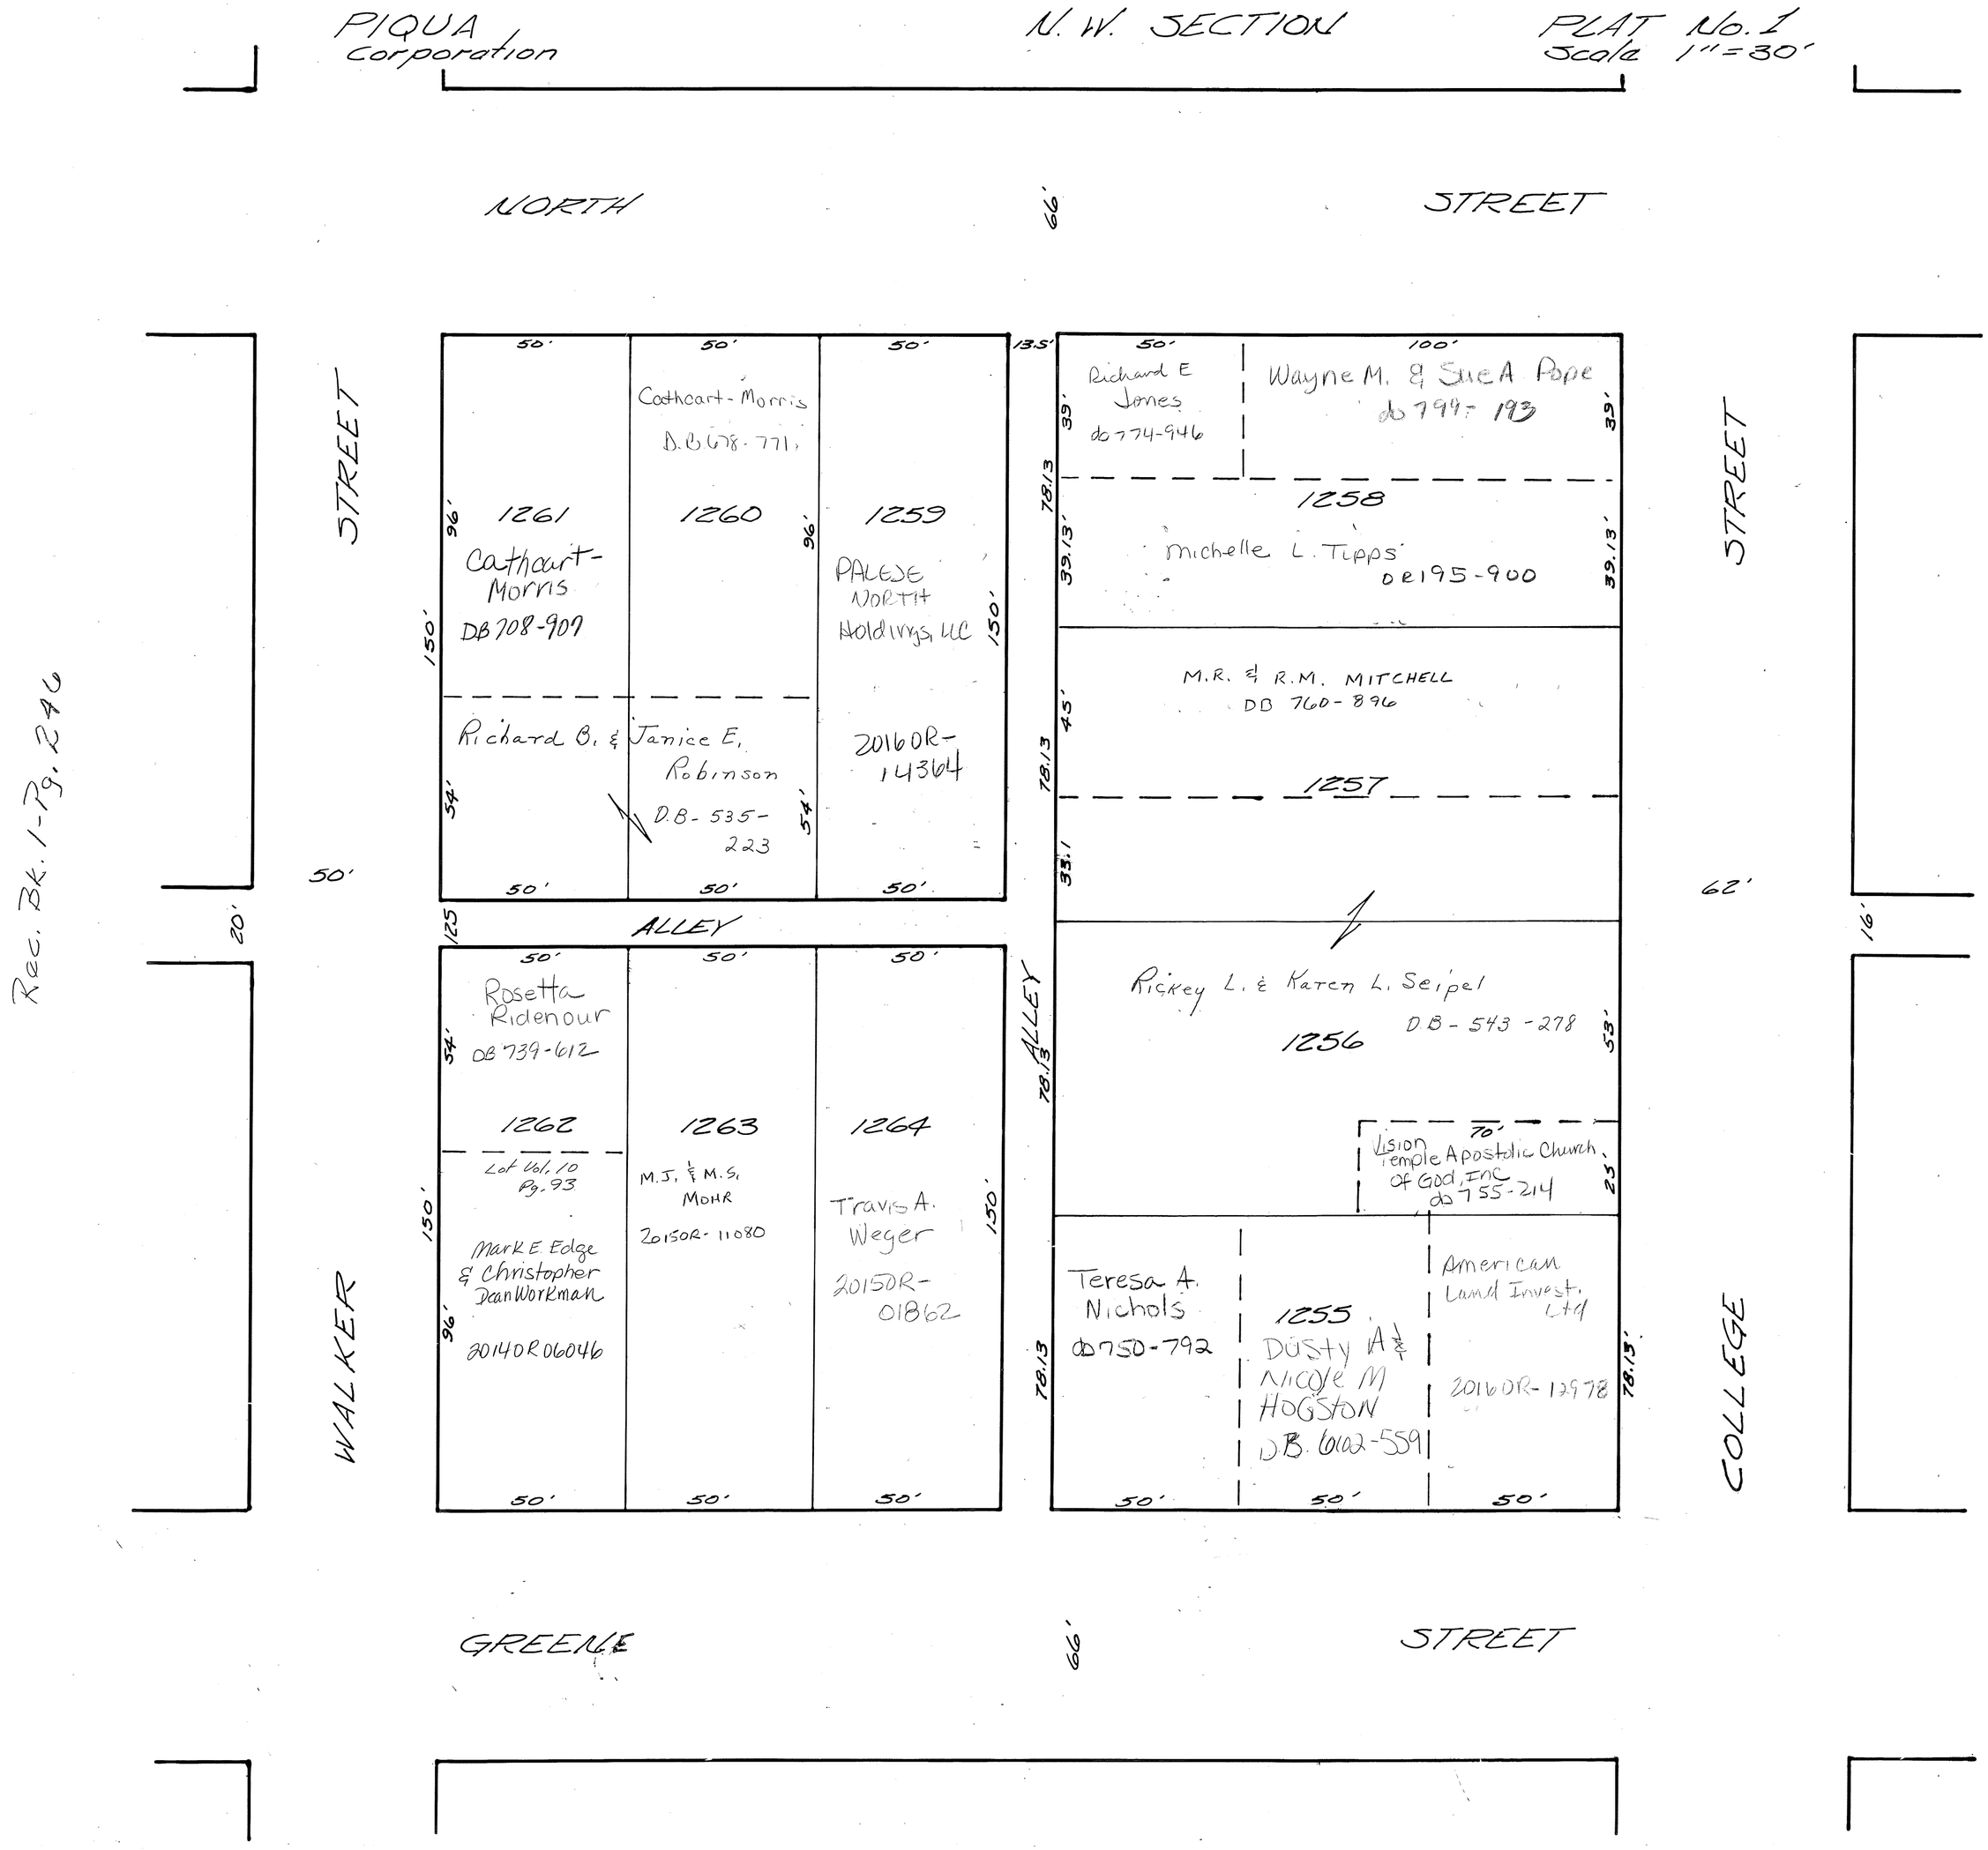
PIQUA Corporation
N. W. SECTION
PLAT No. 1
Scale 1" = 30'
NORTH STREET
66'
STREET
WALKER
COLLEGE
ALLEY
GREENE STREET
Rec. Bk. 1-Pg. 246
50'
20'
62'
16'
125
13.5'
100'
39'
39.13'
78.13
45'
33.1
53'
25'
70'
96'
150'
54'
1261
Cathcart-Morris
DB 708-907
1260
Cathcart-Morris
D.B. 678-771
1259
PALESE NORTH Holdings, LLC
20160R-14364
Richard B. & Janice E. Robinson
D.B. 535-223
Richard E Jones
do 774-946
Wayne M. & Sue A Pope
do 799-193
1258
Michelle L. Tipps
OR 195-900
M.R. & R.M. MITCHELL
DB 760-896
1257
Rickey L. & Karen L. Seipel
1256
D.B. 543-278
Vision Temple Apostolic Church of God, Inc
do 755-214
Teresa A. Nichols
do 750-792
1255
Dusty A & Nicole M Hogston
D.B. 6102-559
American Land Invest. Ltd
20160R-12978
Rosetta Ridenour
DB 739-612
1262
Lot Vol. 10 Pg. 93
Mark E. Edge & Christopher Dean Workman
20140R06046
1263
M.J. & M.S. Mohr
20150R-11080
1264
Travis A. Weger
20150R-01862