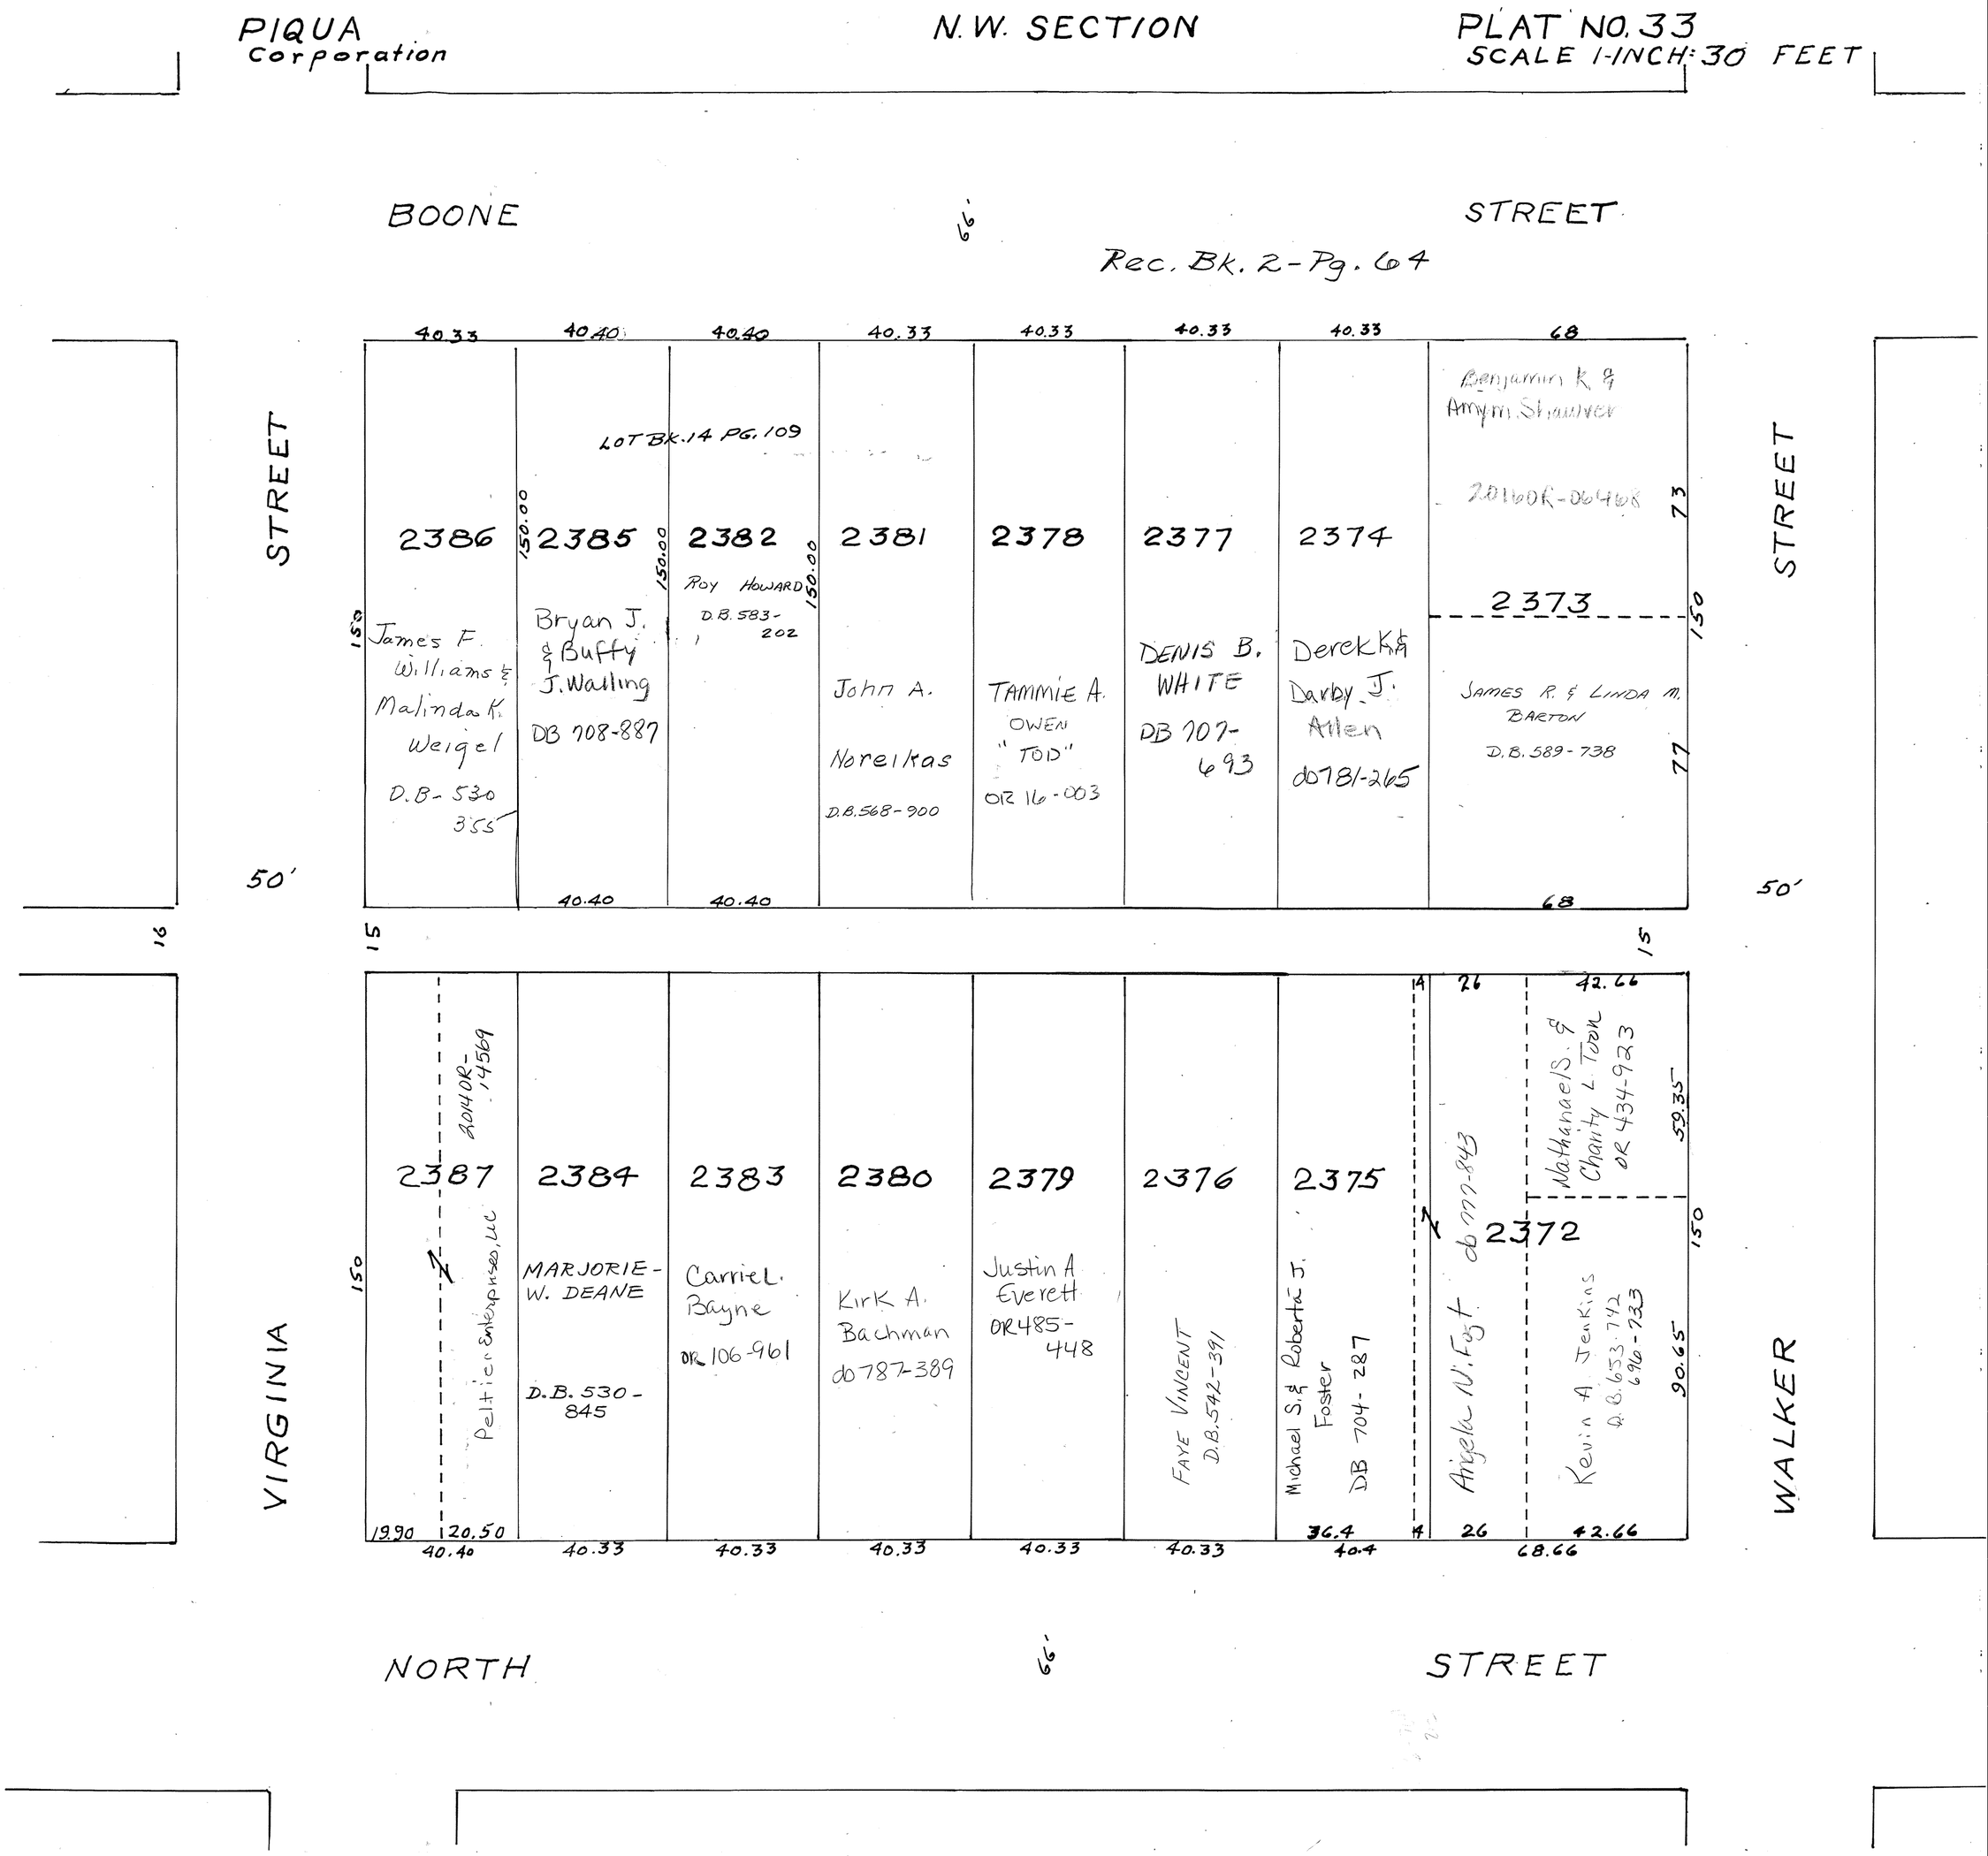
PIQUA Corporation
N.W. SECTION
PLAT NO. 33
SCALE 1-INCH: 30 FEET
BOONE STREET
Rec. Bk. 2-Pg. 64
66'
40.33
40.40
40.40
40.33
40.33
40.33
40.33
68
STREET
LOT BK. 14 PG. 109
2386
2385
2382
2381
2378
2377
2374
2373
150.00
150.00
150.00
150
150
73
77
James F. Williams & Malinda K. Weigel D.B-530 355
Bryan J. & Buffy J. Walling DB 708-887
Roy Howard D.B. 583-202
John A. Noreikas D.B. 568-900
Tammie A. Owen "Tod" OR 16-003
Denis B. White DB 707-693
Derek K. & Darby J. Allen do 781-265
Benjamin K. & Amy M. Shawver 2016OR-06468
James R. & Linda M. Barton D.B. 589-738
50'
50'
16
15
15
2387
2384
2383
2380
2379
2376
2375
2372
2014OR-14569
Peltier Enterprises, LLC
Marjorie W. Deane D.B. 530-845
Carrie L. Bayne OR 106-961
Kirk A. Bachman do 787-389
Justin A. Everett OR 485-448
Faye Vincent D.B. 542-391
Michael S. & Roberta J. Foster DB 704-287
Angela N. Fogt do 777-843
Nathanael S. & Charity L. Toon OR 434-923
Kevin A. Jenkins D.B. 653-742 696-733
59.35
90.65
150
150
VIRGINIA
WALKER
19.90
20.50
40.40
40.33
40.33
40.33
40.33
40.33
36.4
40.4
26
42.66
68.66
NORTH STREET
66'