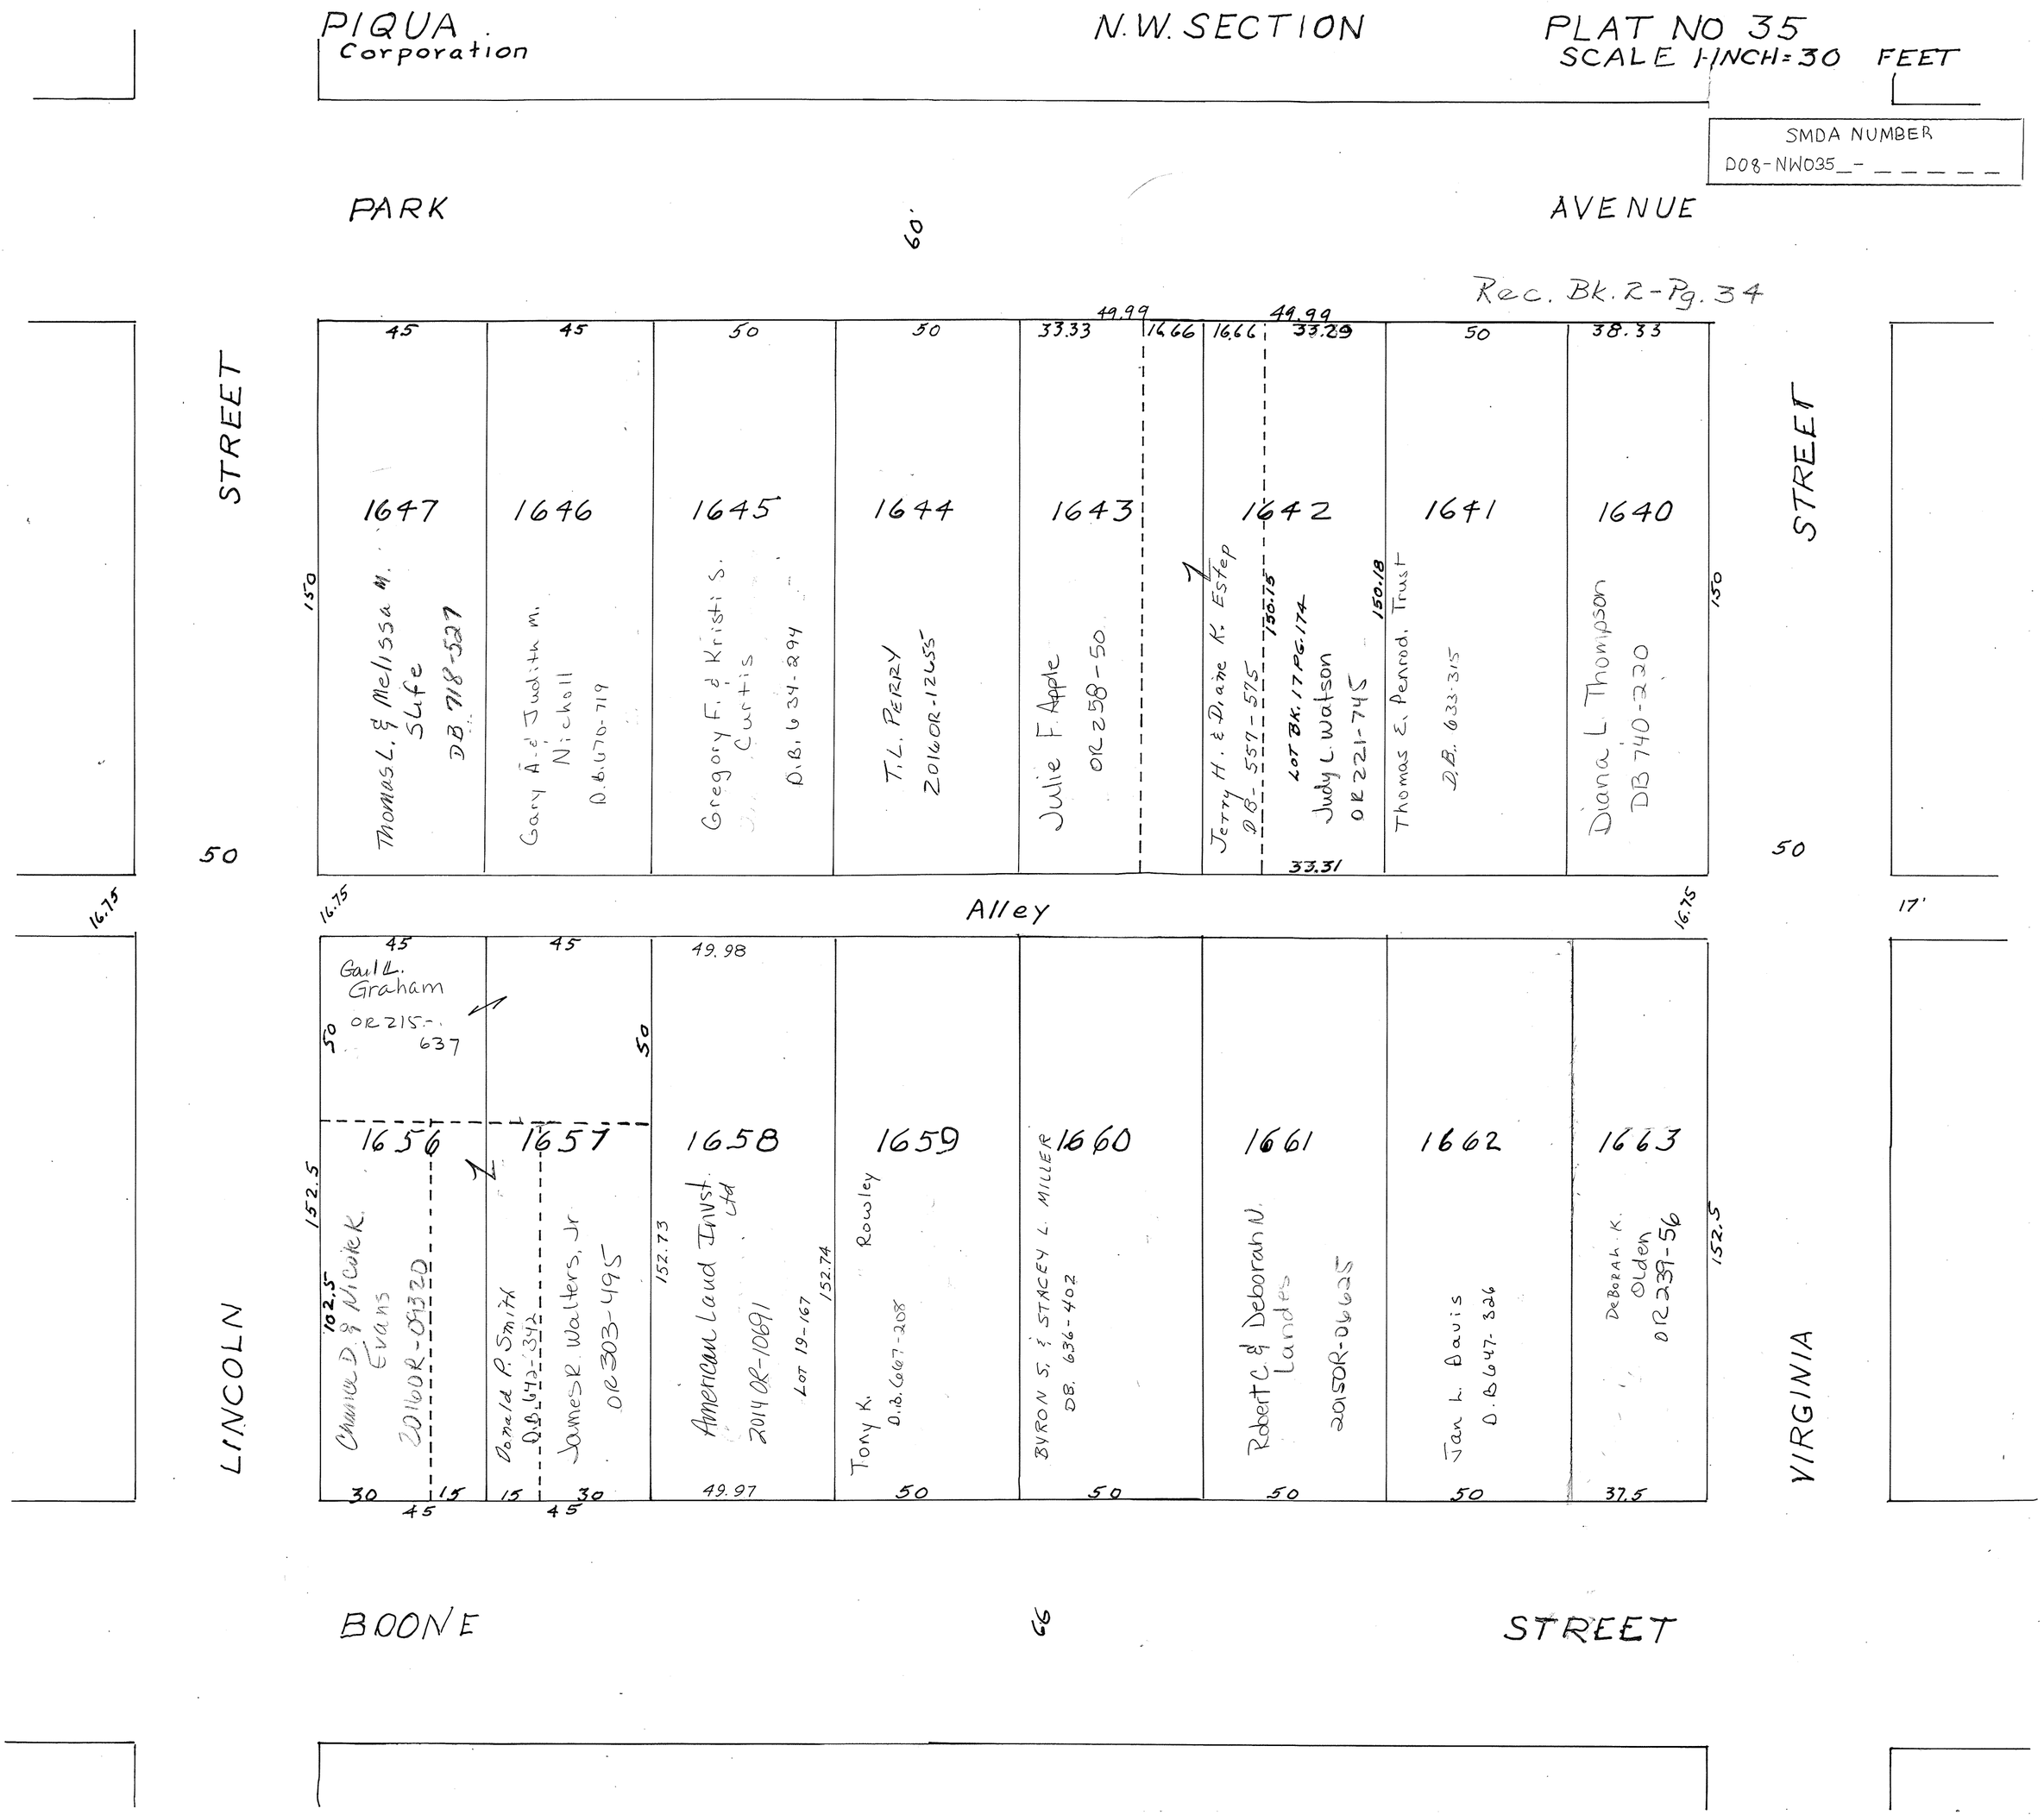
PIQUA
Corporation
N.W. SECTION
PLAT NO 35
SCALE 1-INCH=30 FEET
SMDA NUMBER
D08-NW035_-_ _ _ _ _ _
PARK
AVENUE
60'
Rec. Bk. 2-Pg. 34
STREET
STREET
1647
Thomas L. & Melissa M. Slife
DB 718-527
1646
Gary A. & Judith M. Nicholl
D.B. 670-719
1645
Gregory F. & Kristi S. Curtis
D.B. 634-294
1644
T.L. PERRY
2016OR-12655
1643
Julie F. Apple
OR 258-50
1642
Jerry H. & Diane K. Estep
DB-557-575
LOT BK. 17 PG. 174
Judy L. Watson
OR 221-745
1641
Thomas E. Penrod, Trust
D.B. 633-315
1640
Diana L. Thompson
DB 740-220
Alley
17'
Gail L. Graham
OR 215-637
1656
Chance D. & Nicole K. Evans
2016OR-09320
1657
Donald P. Smith
D.B. 642-342
James R. Walters, Jr
OR 303-495
1658
American Land Invst. Ltd
2014 OR-10691
LOT 19-167
1659
Tony K. Rowley
D.B. 667-208
1660
BYRON S. & STACEY L. MILLER
DB. 636-402
1661
Robert C. & Deborah N. Landes
2015OR-06625
1662
Jan L. Davis
D.B. 647-326
1663
DeBorah K. Olden
OR 239-56
LINCOLN
VIRGINIA
BOONE
66
STREET