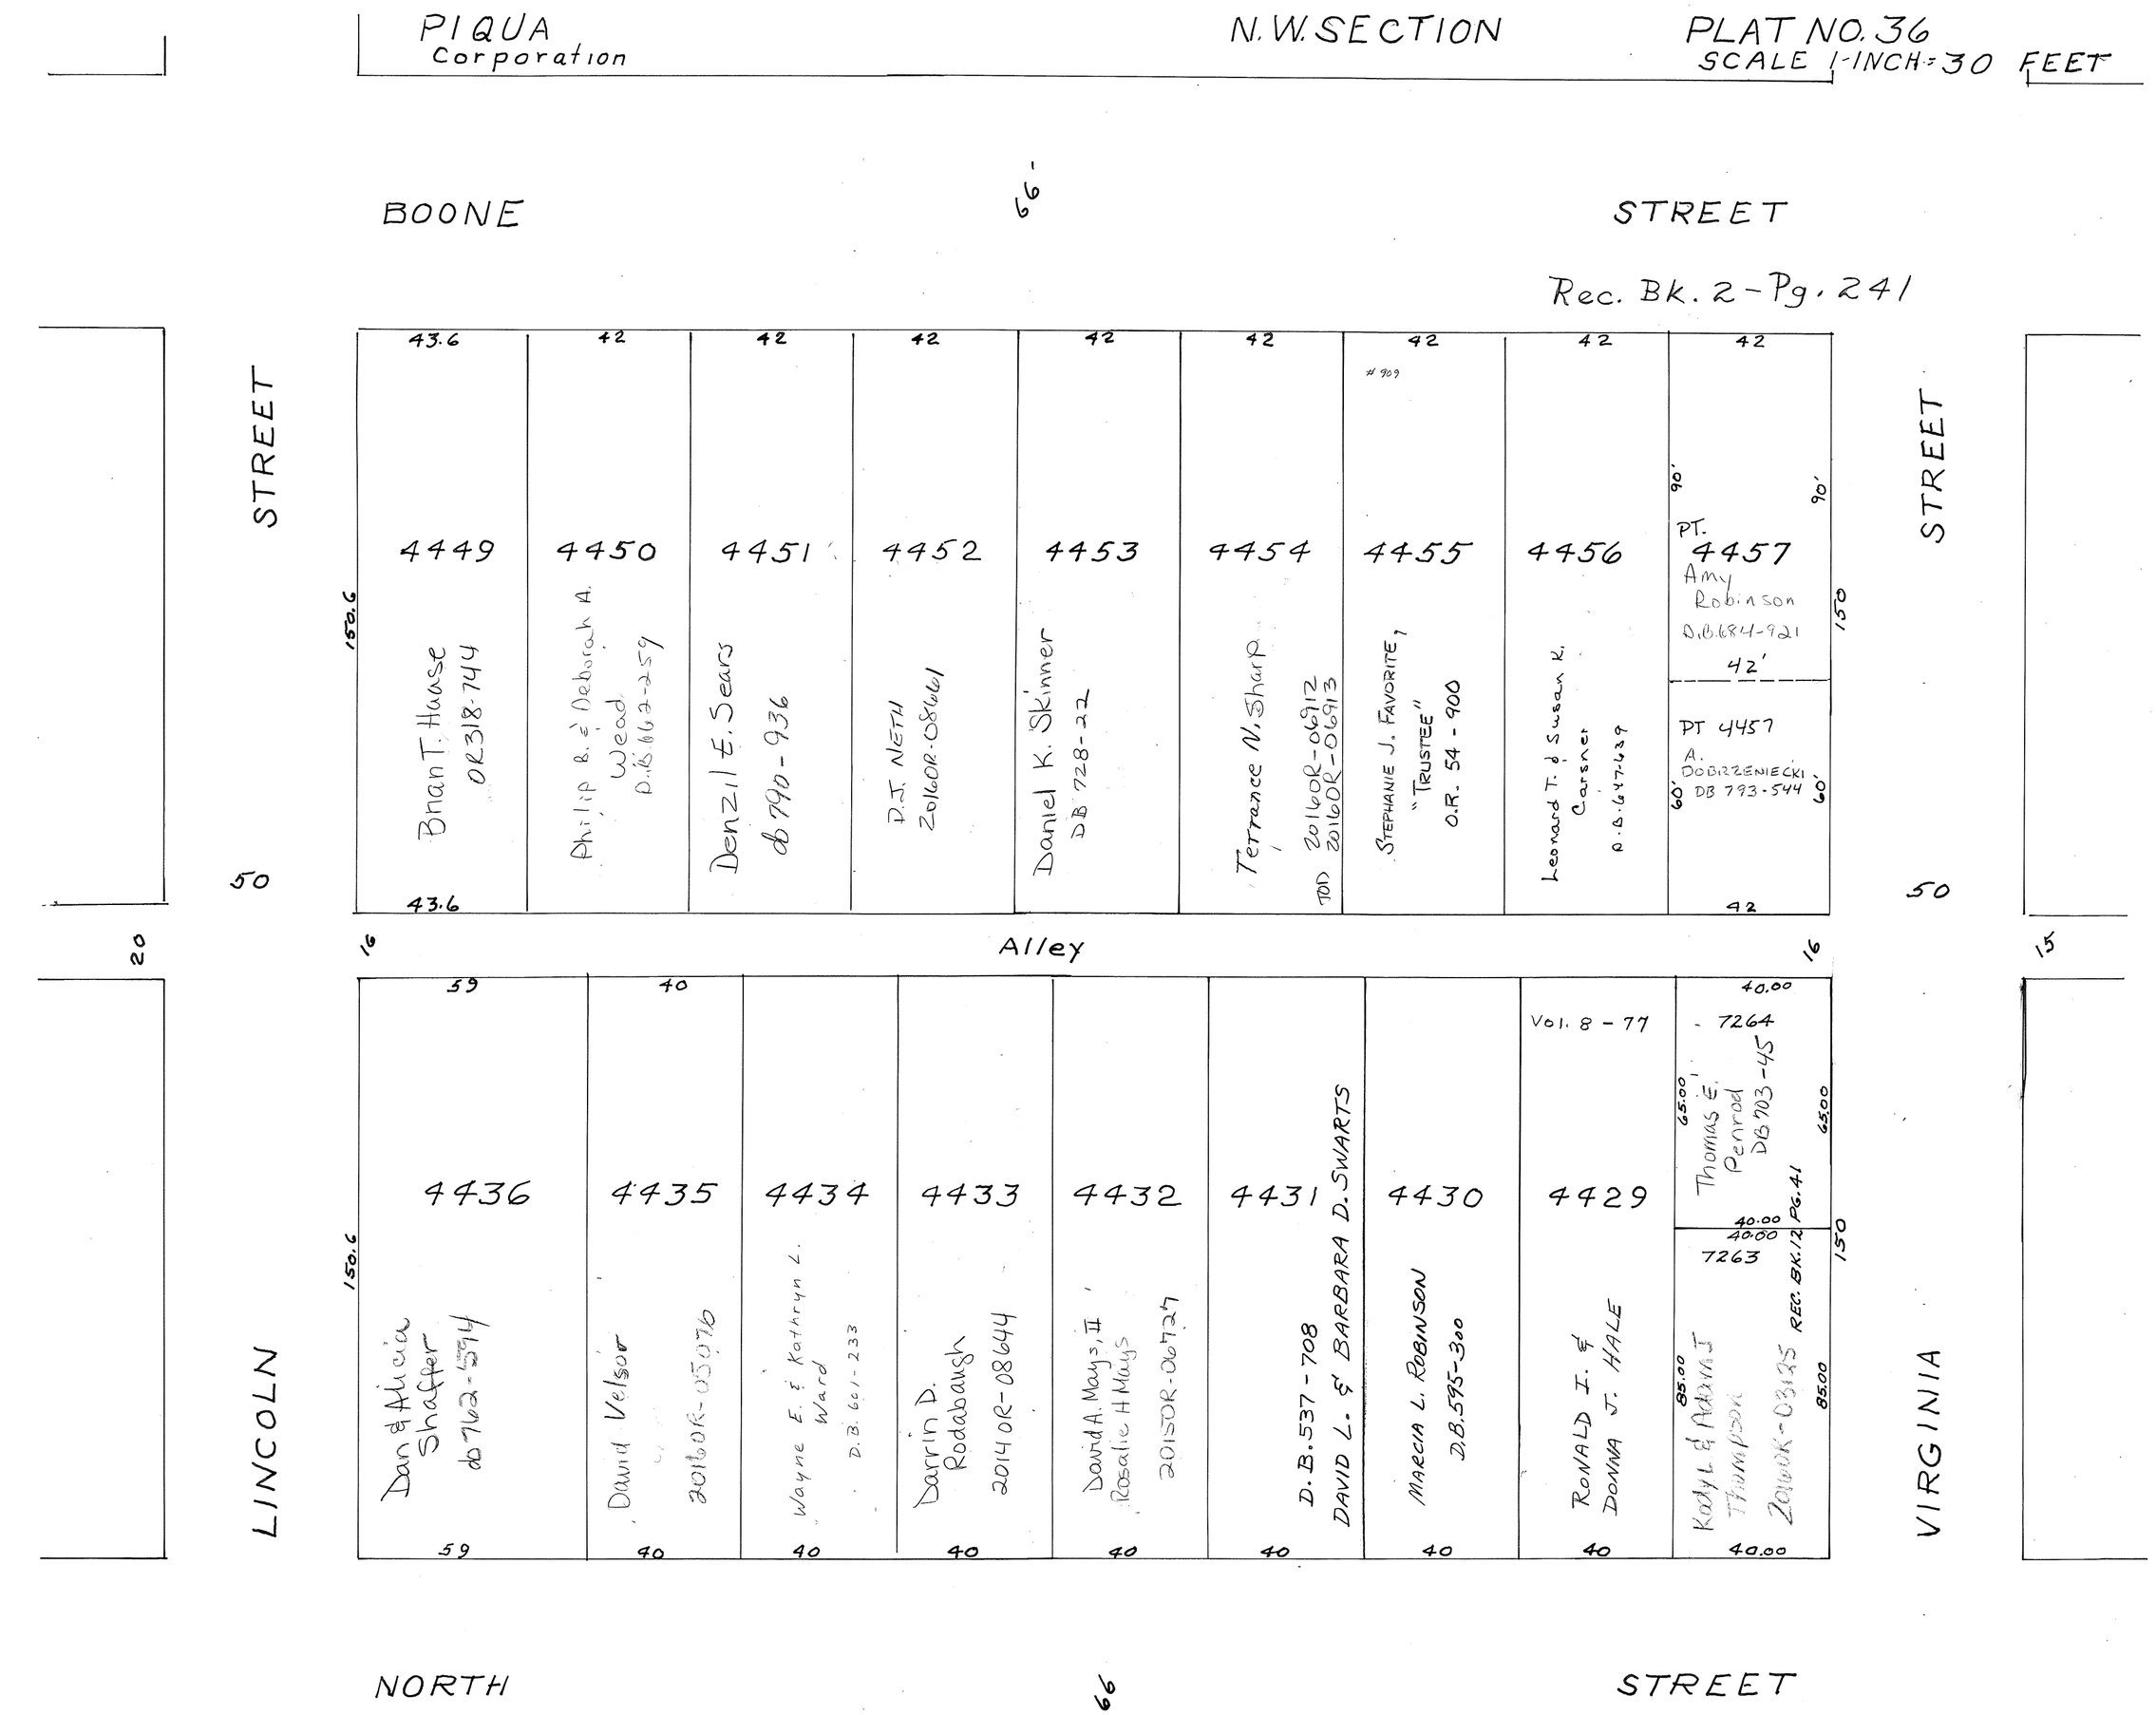
PIQUA Corporation
N.W. SECTION
PLAT NO. 36
SCALE 1-INCH = 30 FEET
BOONE STREET
66'
Rec. Bk. 2 - Pg. 241
STREET
STREET
43.6
42
42
42
42
42
42
42
42
4449
4450
4451
4452
4453
4454
4455
4456
4457
150.6
Brian T. Haase OR 318-744
Philip B. & Deborah A. Wead D.B. 662-259
Denzil E. Sears db 790-936
D.J. NETH 2016OR-08661
Daniel K. Skinner DB 728-22
Terrance N. Sharp TOD 2016OR-06912 2016OR-06913
#909
Stephanie J. Favorite, "Trustee" O.R. 54-900
Leonard T. & Susan K. Carsner D.B. 647-639
90'
90'
PT. 4457 Amy Robinson D.B. 684-921
42'
PT 4457 A. Dobrzeniecki DB 793-544
60'
60'
150
50
50
43.6
42
20
16
Alley
16
15
59
40
Vol. 8 - 77
40.00
7264
4436
4435
4434
4433
4432
4431
4430
4429
65.00
Thomas E. Penrod DB 703-45
65.00
40.00
40.00
7263
REC. BK. 12 PG. 41
150.6
Dan & Alicia Shaffer db 762-594
David Velsor 2016OR-05076
Wayne E. & Kathryn L. Ward D.B. 601-233
Darrin D. Rodabaugh 2014OR-08644
David A. Mays, II Rosalie H Mays 2015OR-06727
D.B. 537-708 DAVID L. & BARBARA D. SWARTS
MARCIA L. ROBINSON D.B. 595-300
RONALD I. & DONNA J. HALE
85.00
Kody L. & Adam J. Thompson 2016OR-03125
85.00
150
LINCOLN
VIRGINIA
59
40
40
40
40
40
40
40
40.00
NORTH STREET
66