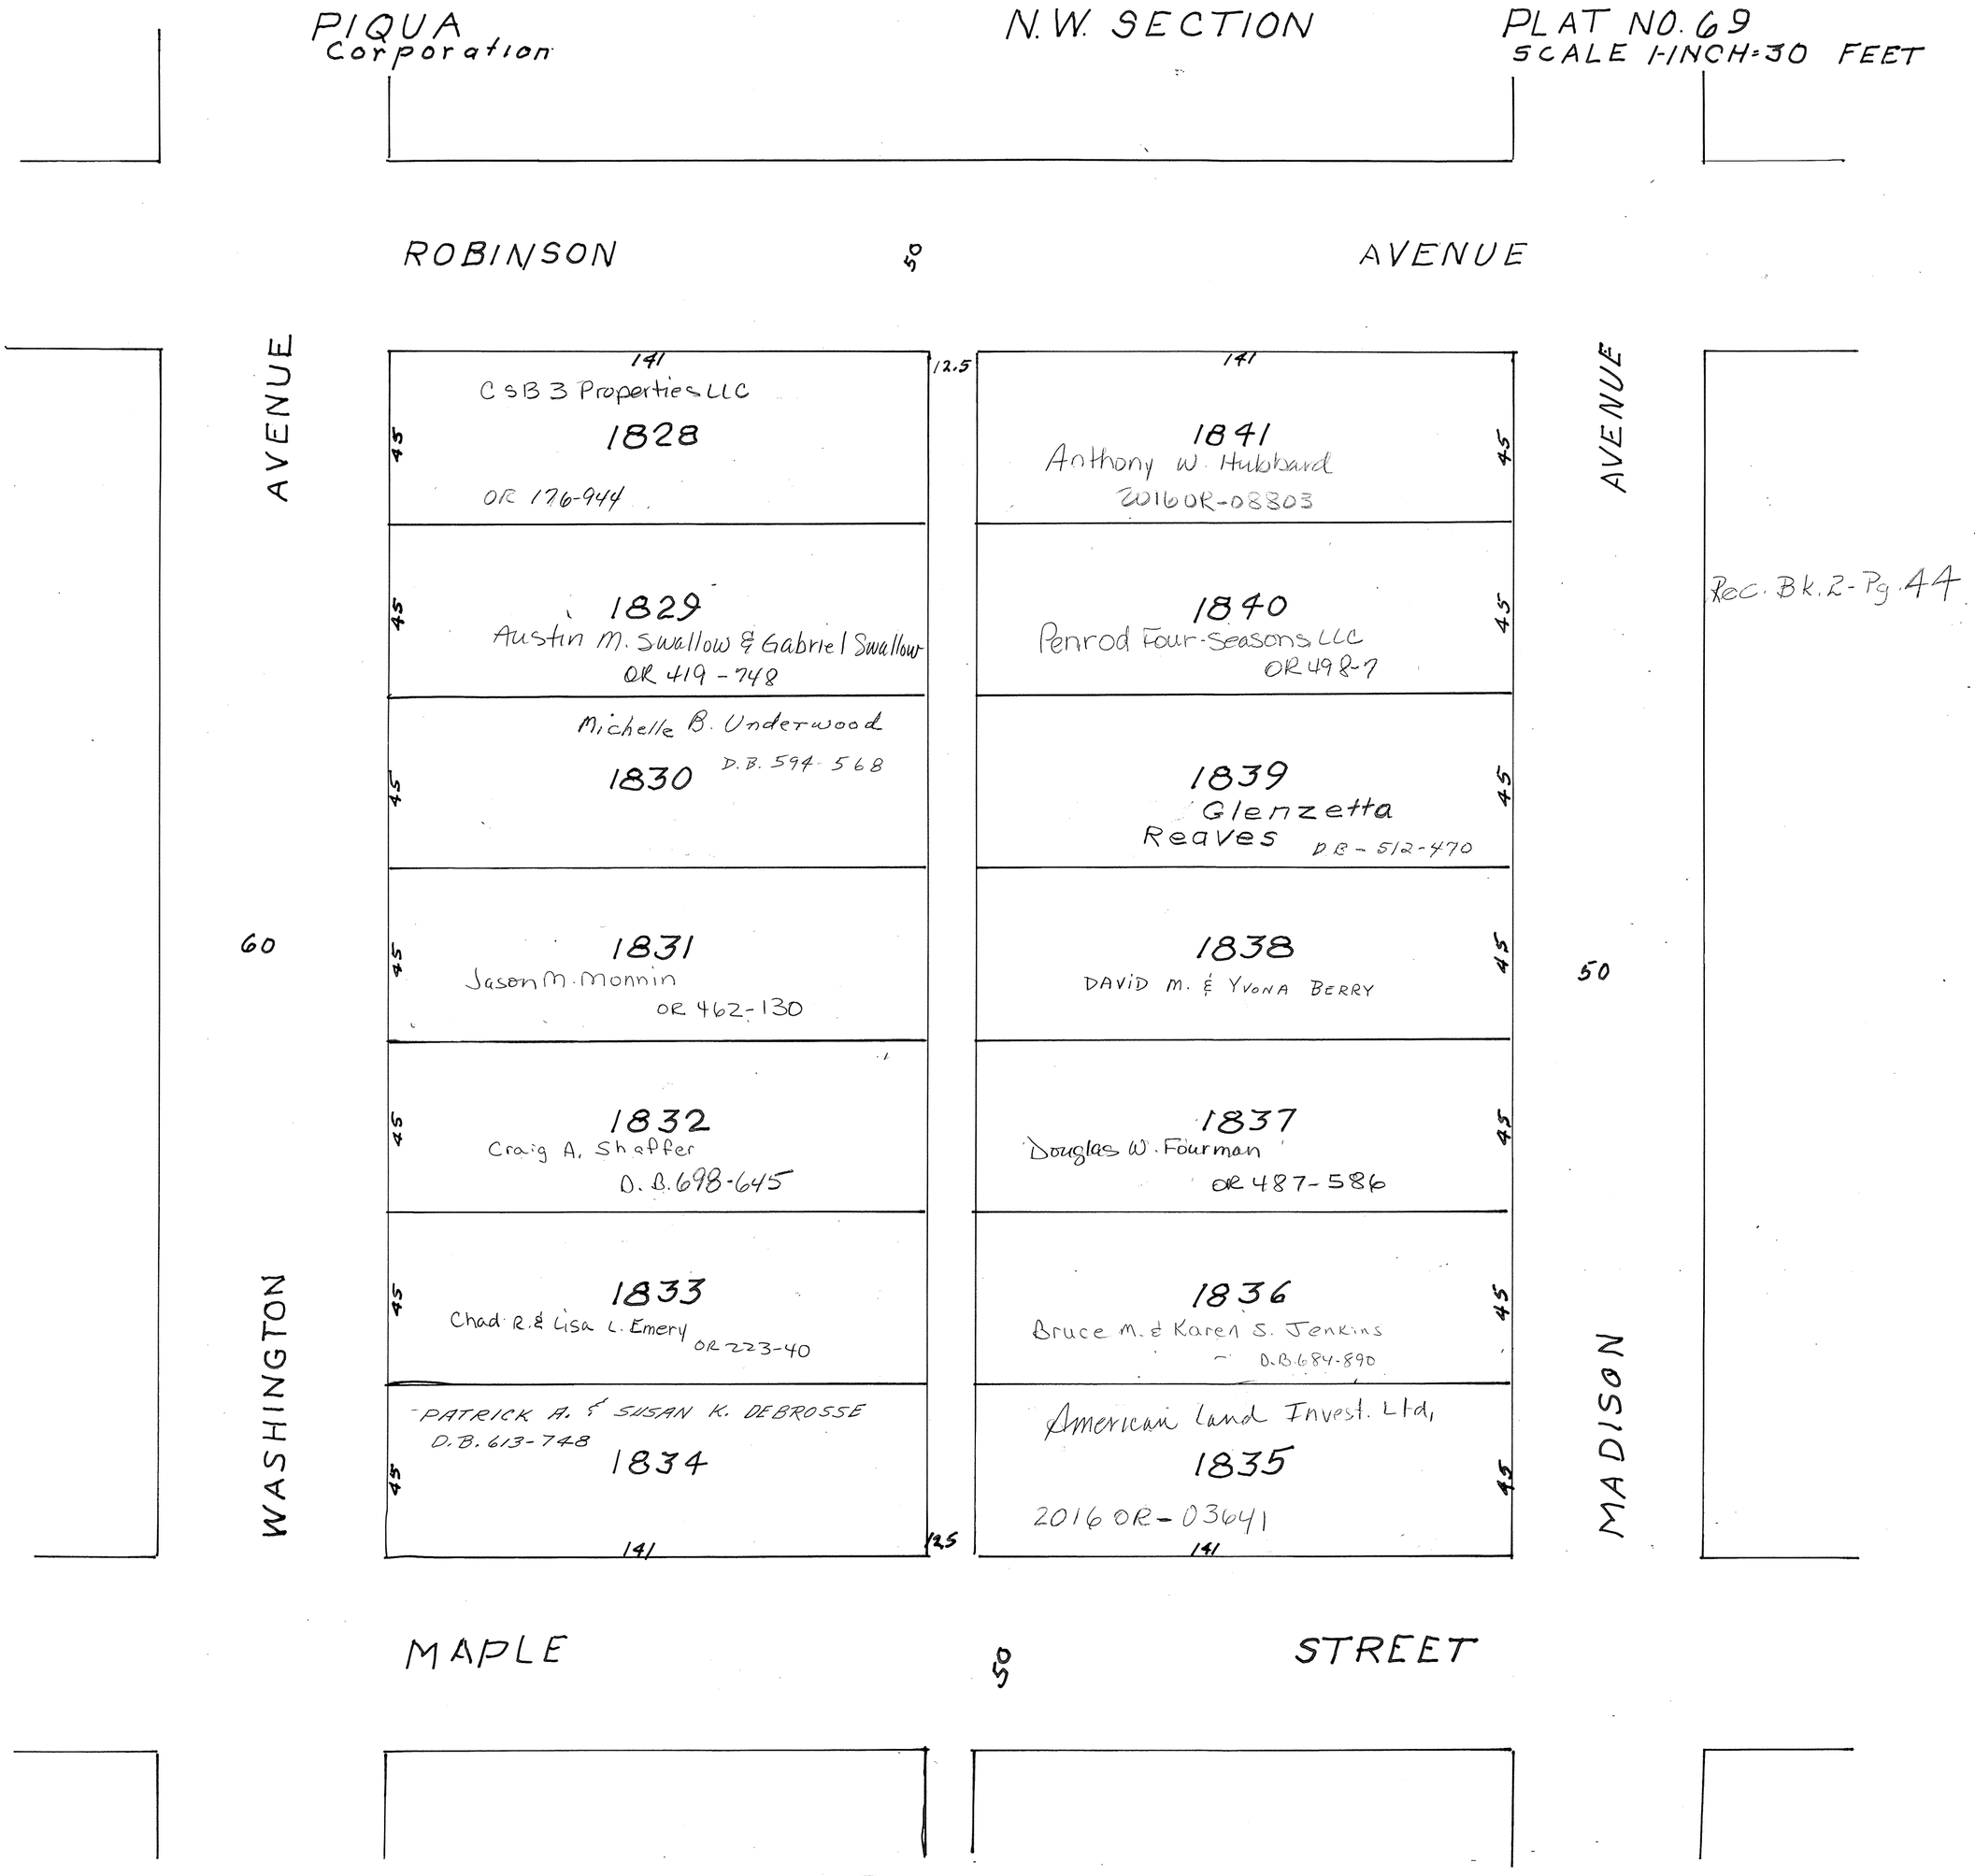
PIQUA Corporation
N.W. SECTION
PLAT NO. 69
SCALE 1-INCH=30 FEET
ROBINSON
50
AVENUE
AVENUE
141
12.5
CSB 3 Properties LLC
1828
OR 176-944
45
1829
Austin M. Swallow & Gabriel Swallow
OR 419-748
Michelle B. Underwood
1830
D.B. 594-568
1831
Jason M. Monnin
OR 462-130
1832
Craig A. Shaffer
D.B. 698-645
1833
Chad R. & Lisa L. Emery
OR 223-40
PATRICK A. & SUSAN K. DEBROSSE
D.B. 613-748
1834
1841
Anthony W. Hubbard
2016 OR-08803
1840
Penrod Four-Seasons LLC
OR 498-7
1839
Glenzetta Reaves
D.B. 512-470
1838
DAVID M. & YVONA BERRY
1837
Douglas W. Fourman
OR 487-586
1836
Bruce M. & Karen S. Jenkins
D.B. 684-890
American Land Invest. Ltd.
1835
2016 OR-03641
Rec. Bk. 2-Pg. 44
60
50
WASHINGTON
MADISON
MAPLE
STREET