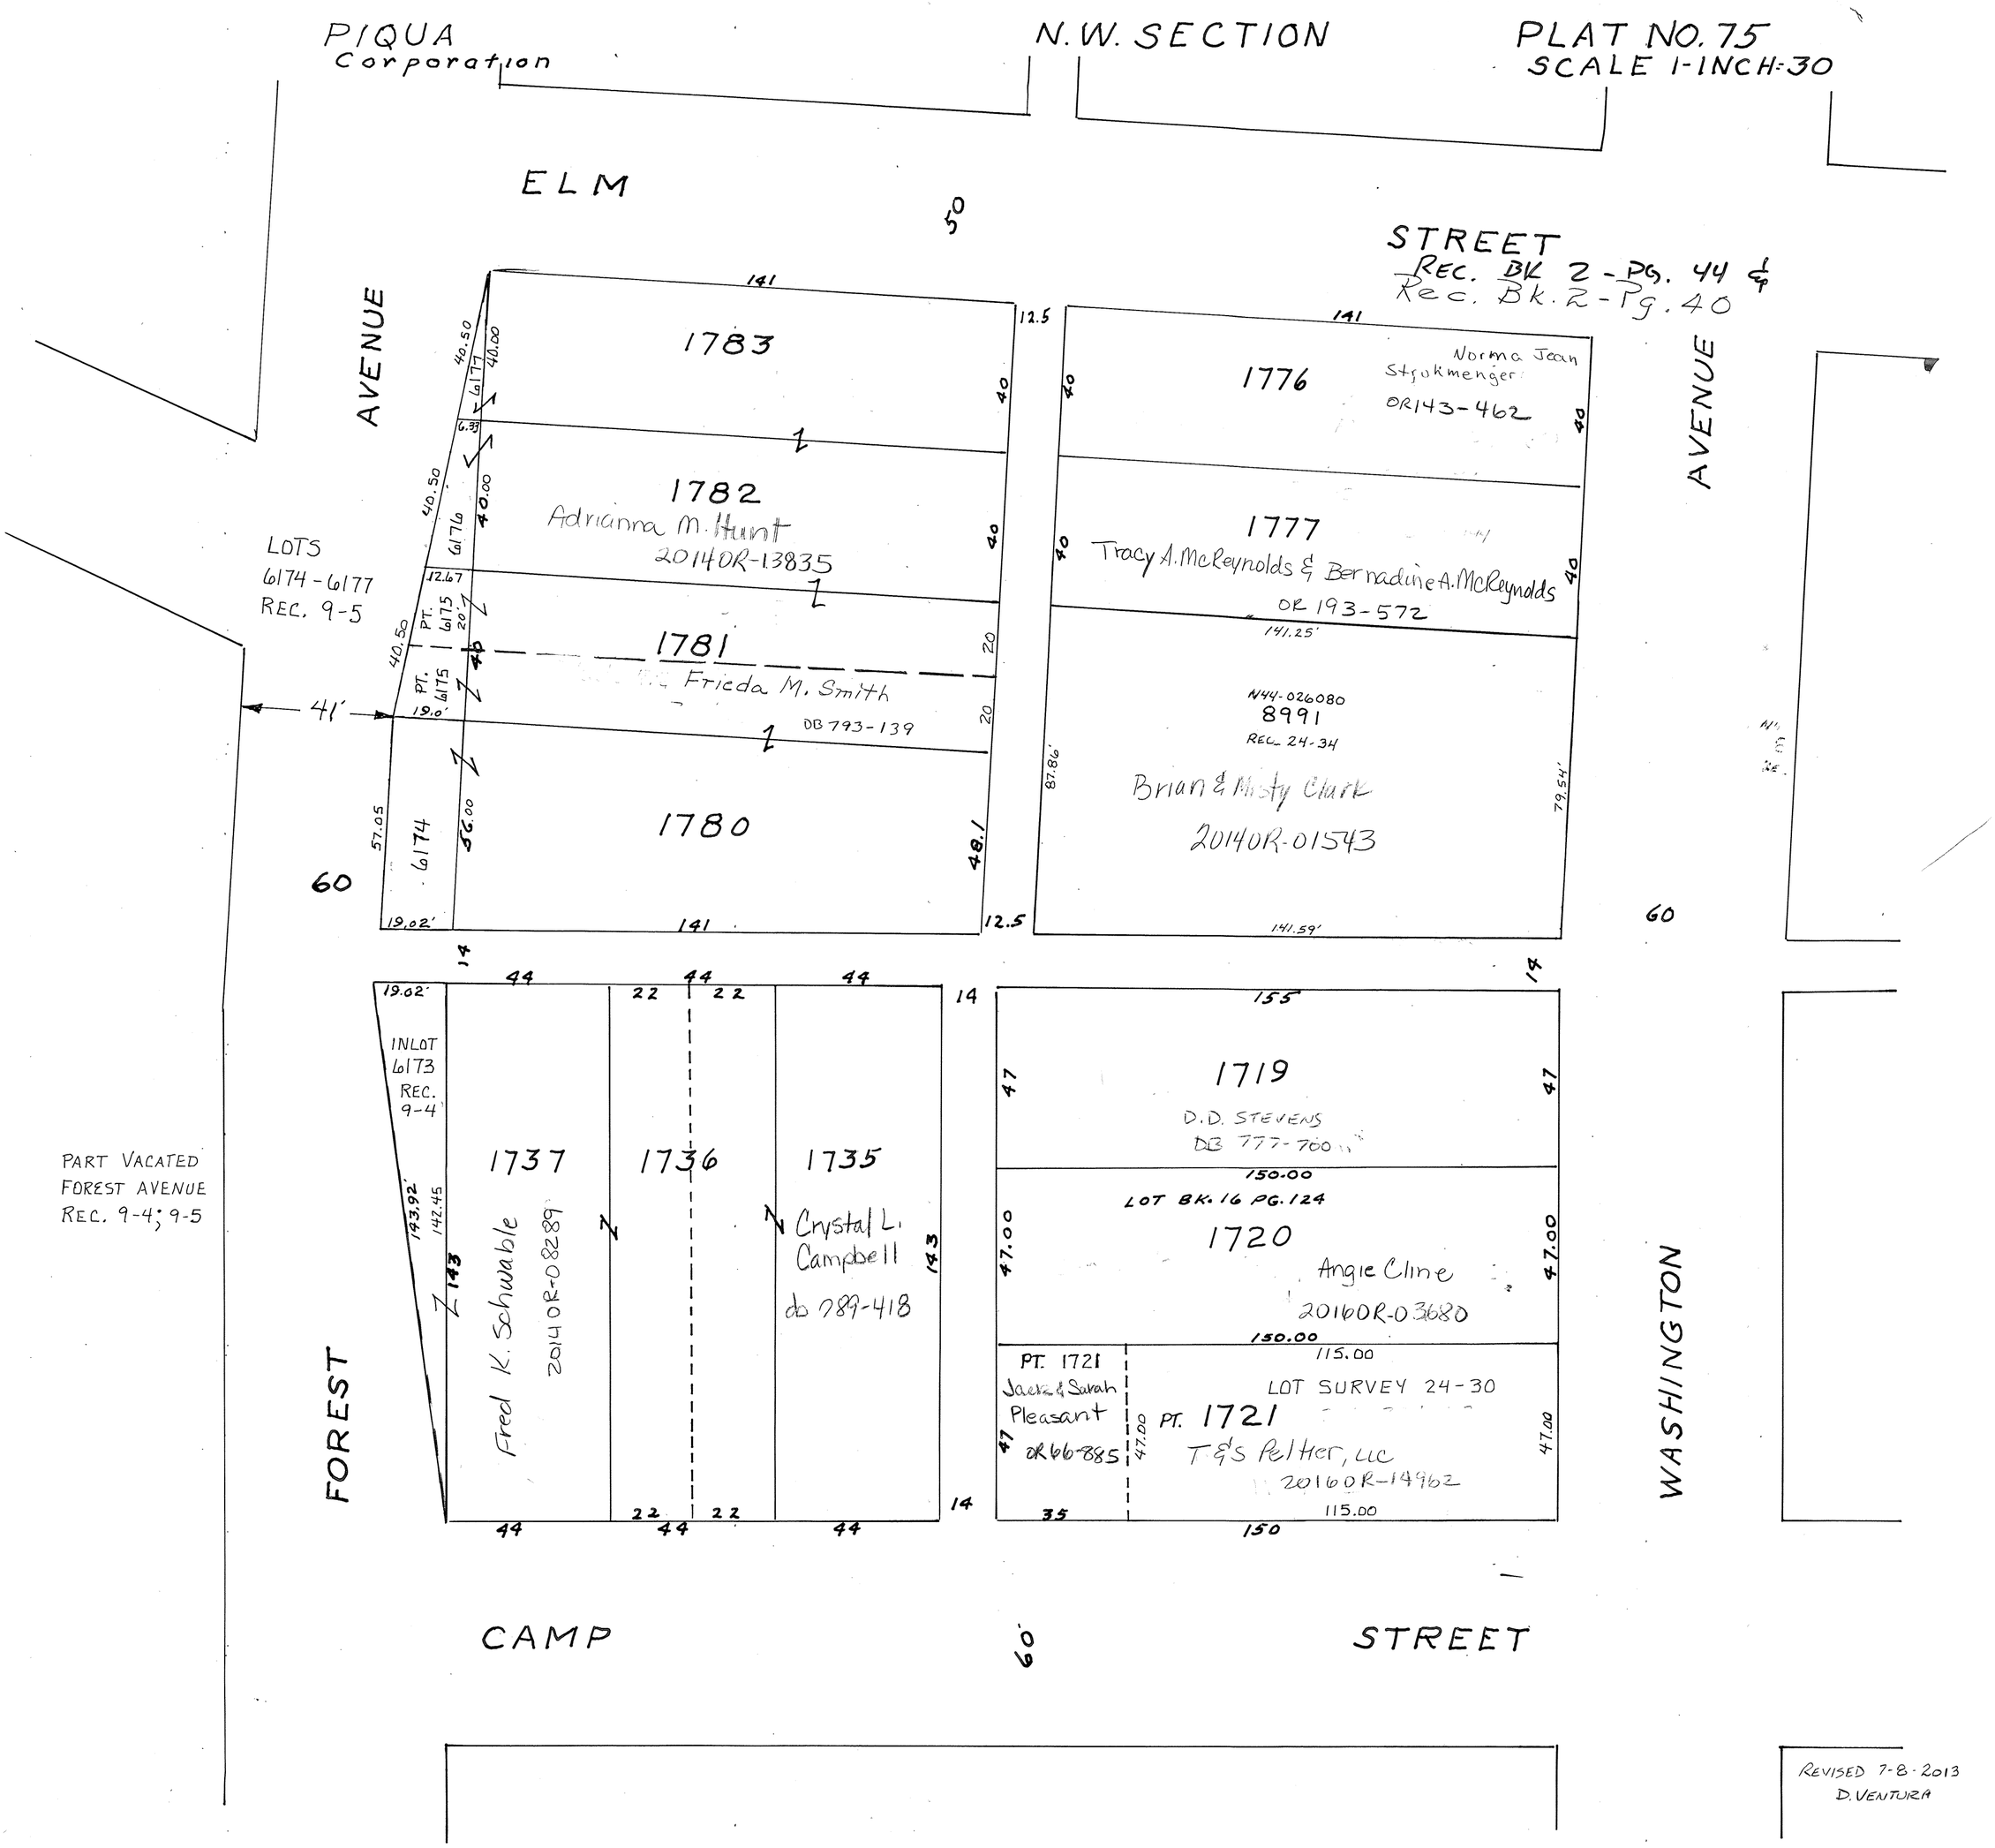
PIQUA Corporation
N.W. SECTION
PLAT NO. 75
SCALE 1-INCH=30
ELM
STREET
Rec. Bk 2-Pg. 44 &
Rec. Bk. 2-Pg. 40
AVENUE
AVENUE
1783
1782
Adrianna M. Hunt
20140R-13835
1781
Frieda M. Smith
DB 793-139
1780
1776
Norma Jean Stjukmenger
OR143-462
1777
Tracy A. McReynolds & Bernadine A. McReynolds
OR 193-572
N44-026080
8991
REC. 24-34
Brian & Misty Clark
20140R-01543
LOTS
6174-6177
REC. 9-5
41'
60
INLOT
6173
REC.
9-4
1737
Fred K. Schwable
20140R-08289
1736
1735
Crystal L. Campbell
do 789-418
1719
D.D. STEVENS
DB 777-700
LOT BK. 16 PG. 124
1720
Angie Cline
20160R-03680
PT. 1721
Jack & Sarah Pleasant
OR 66-885
LOT SURVEY 24-30
PT. 1721
T&S Peltier, LLC
20160R-14962
PART VACATED
FOREST AVENUE
REC. 9-4; 9-5
FOREST
WASHINGTON
CAMP
STREET
REVISED 7-8-2013
D. VENTURA