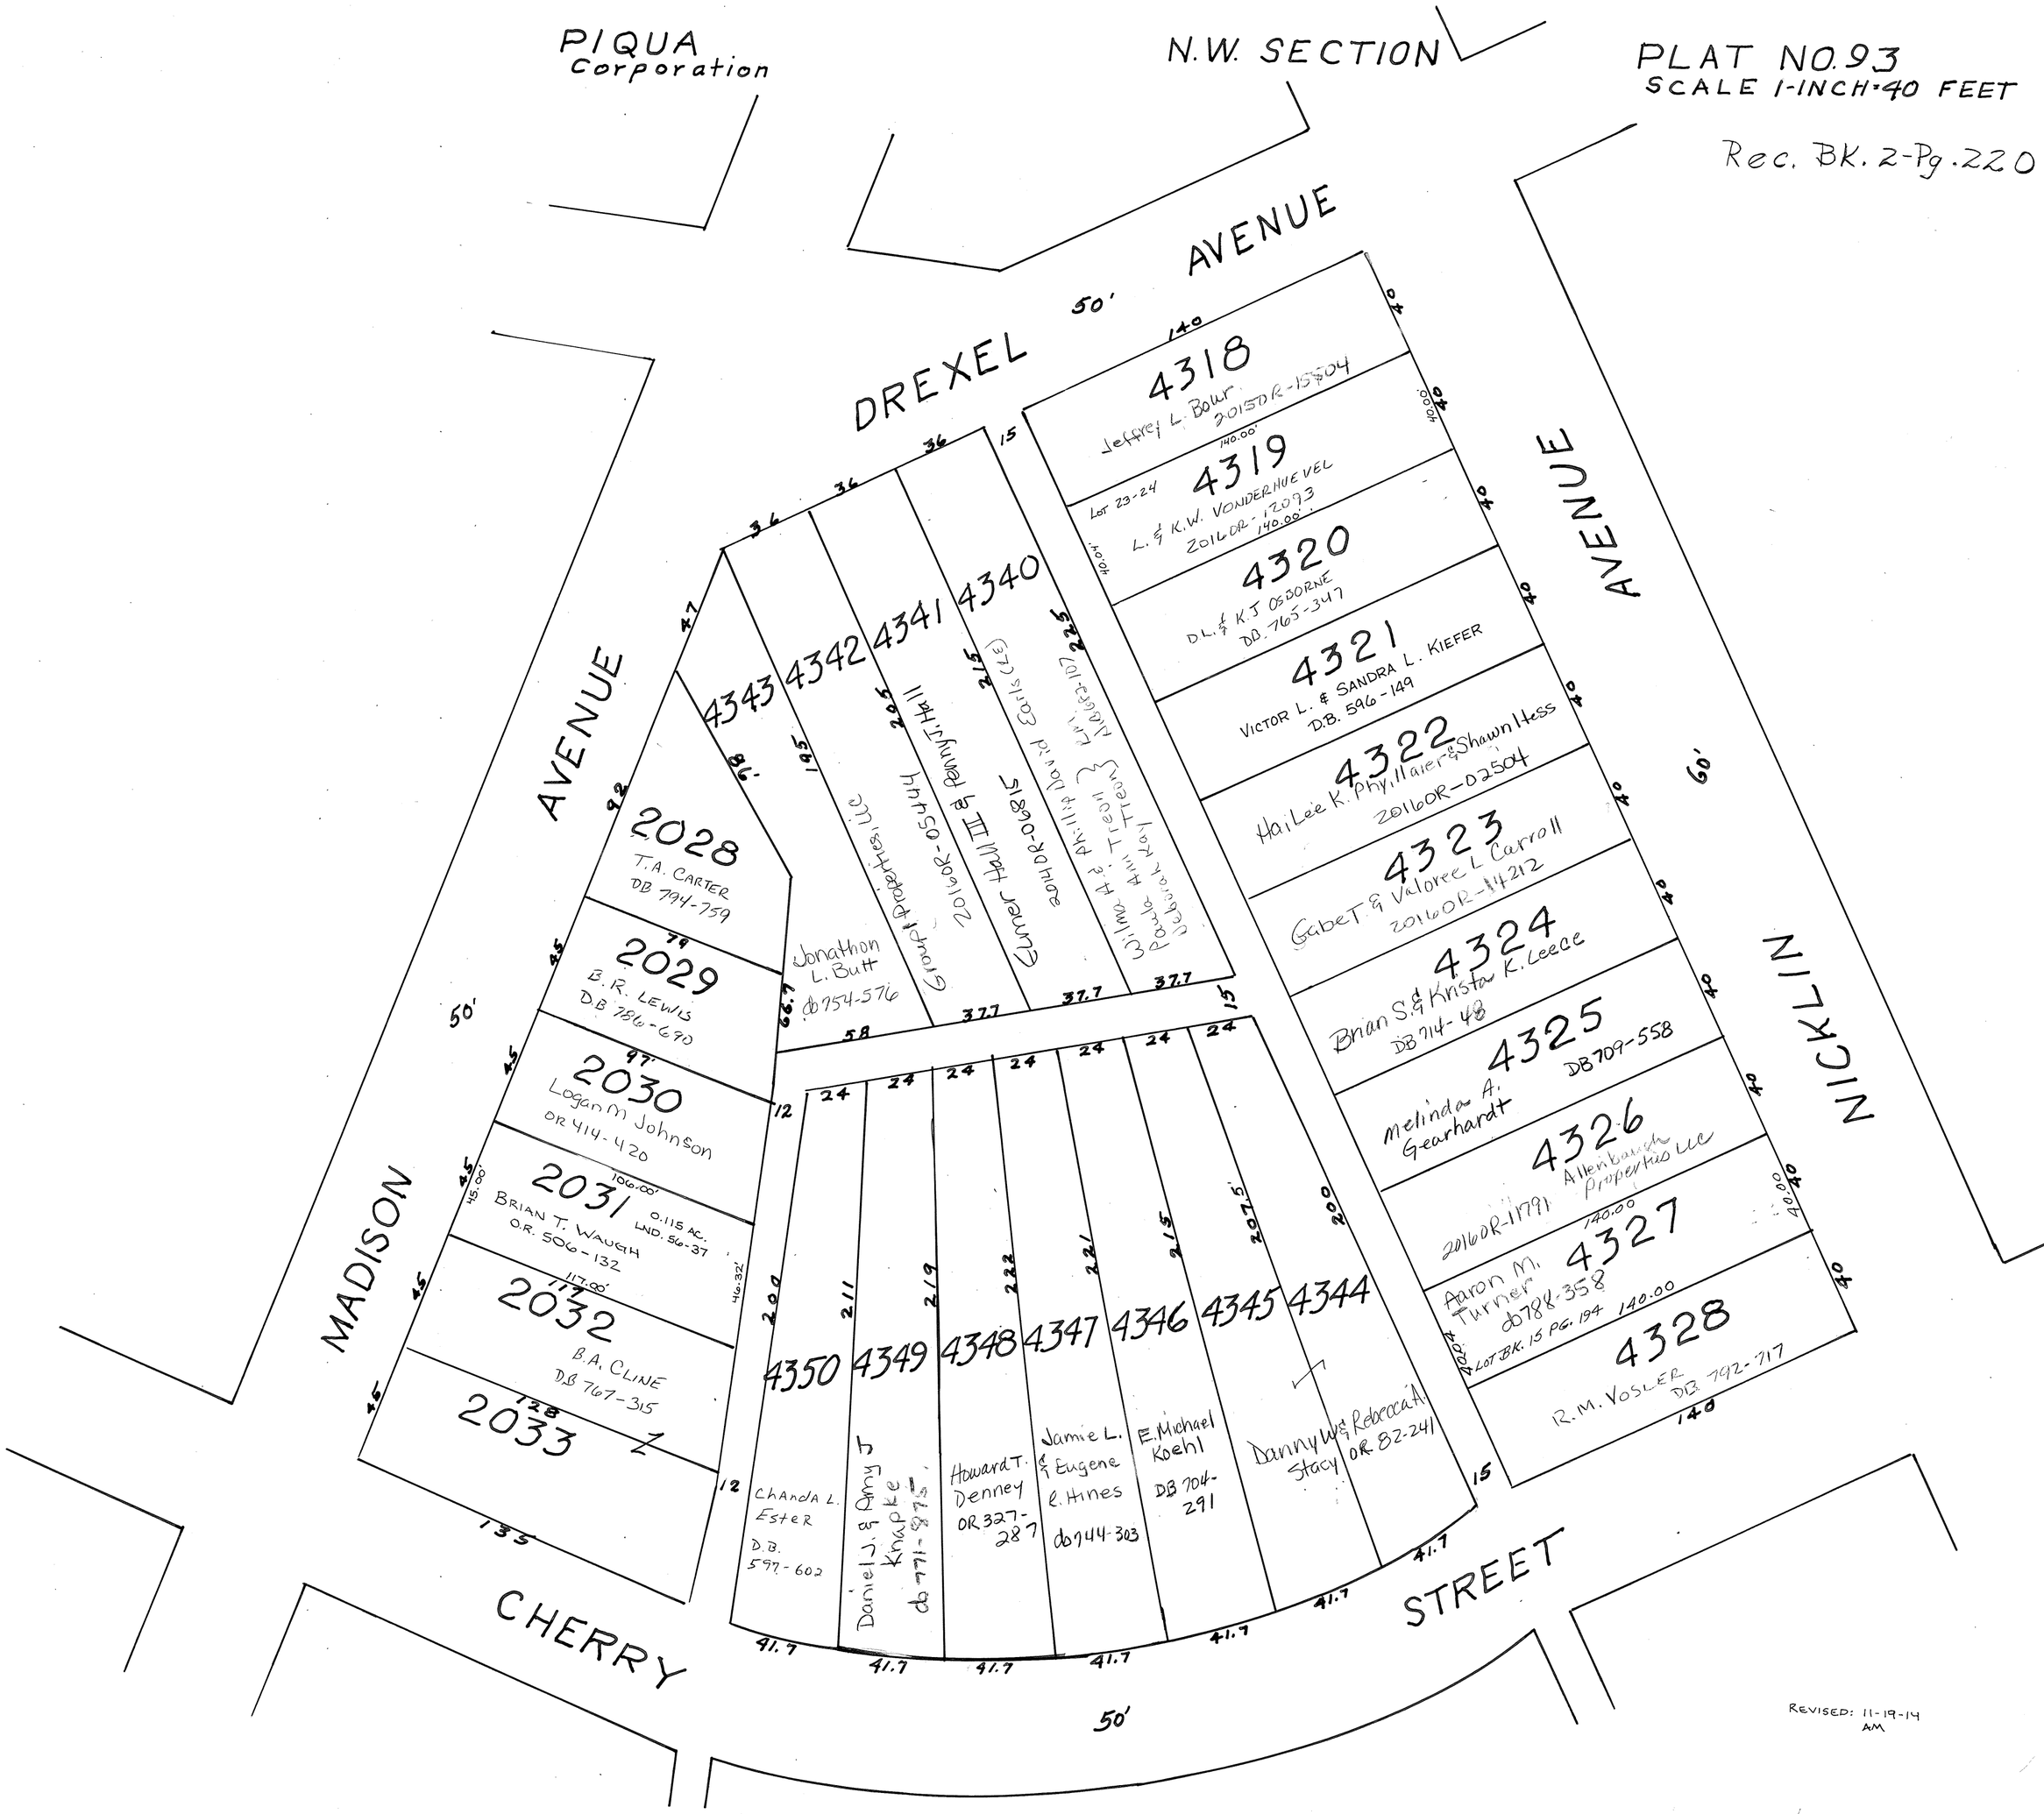
PIQUA Corporation
N.W. SECTION
PLAT NO. 93
SCALE 1-INCH=40 FEET
Rec. BK. 2-Pg. 220
DREXEL AVENUE
MADISON AVENUE
NICKLIN AVENUE
CHERRY STREET
50'
60'
4318 Jeffrey L. Bour 20150R-15504
4319 L. & K.W. VONDERHUEVEL 20160R-12093
4320 D.L. & K.J. OSBORNE DB. 765-347
4321 VICTOR L. & SANDRA L. KIEFER D.B. 596-149
4322 Hailee K. Phyllaier & Shawn Hess 20160R-02504
4323 Gabe T. & Valoree L. Carroll 20160R-14212
4324 Brian S. & Krista K. Leece DB 714-48
4325 Melinda A. Gearhardt DB 709-558
4326 Allenbaugh Properties LLC 20160R-11791
4327 Aaron M. Turner DB 788-358
4328 R.M. VOSLER DB 792-717
4340 Wilma A. & Phillip David Earls (LE) 20140R-06815
4341 Elmer Hall III & Penny J. Hall 20160R-05444
4342 Group Properties, LLC
4343 Jonathon L. Butt DB 754-576
4344 Danny W. & Rebecca A. Stacy OR 82-241
4345 E. Michael Koehl DB 704-291
4346 Jamie L. & Eugene R. Hines DB 744-303
4347 Howard T. Denney OR 327-287
4348 Daniel J. & Amy J. Knapke DB 771-875
4349 Chanda L. Ester D.B. 597-602
4350 Daniel J. & Amy J. Knapke DB 771-875
2028 T.A. CARTER DB 794-759
2029 B.R. LEWIS D.B 786-690
2030 Logan M Johnson OR 414-420
2031 BRIAN T. WAUGH O.R. 506-132
2032 B.A. CLINE DB 767-315
2033
REVISED: 11-19-14 AM