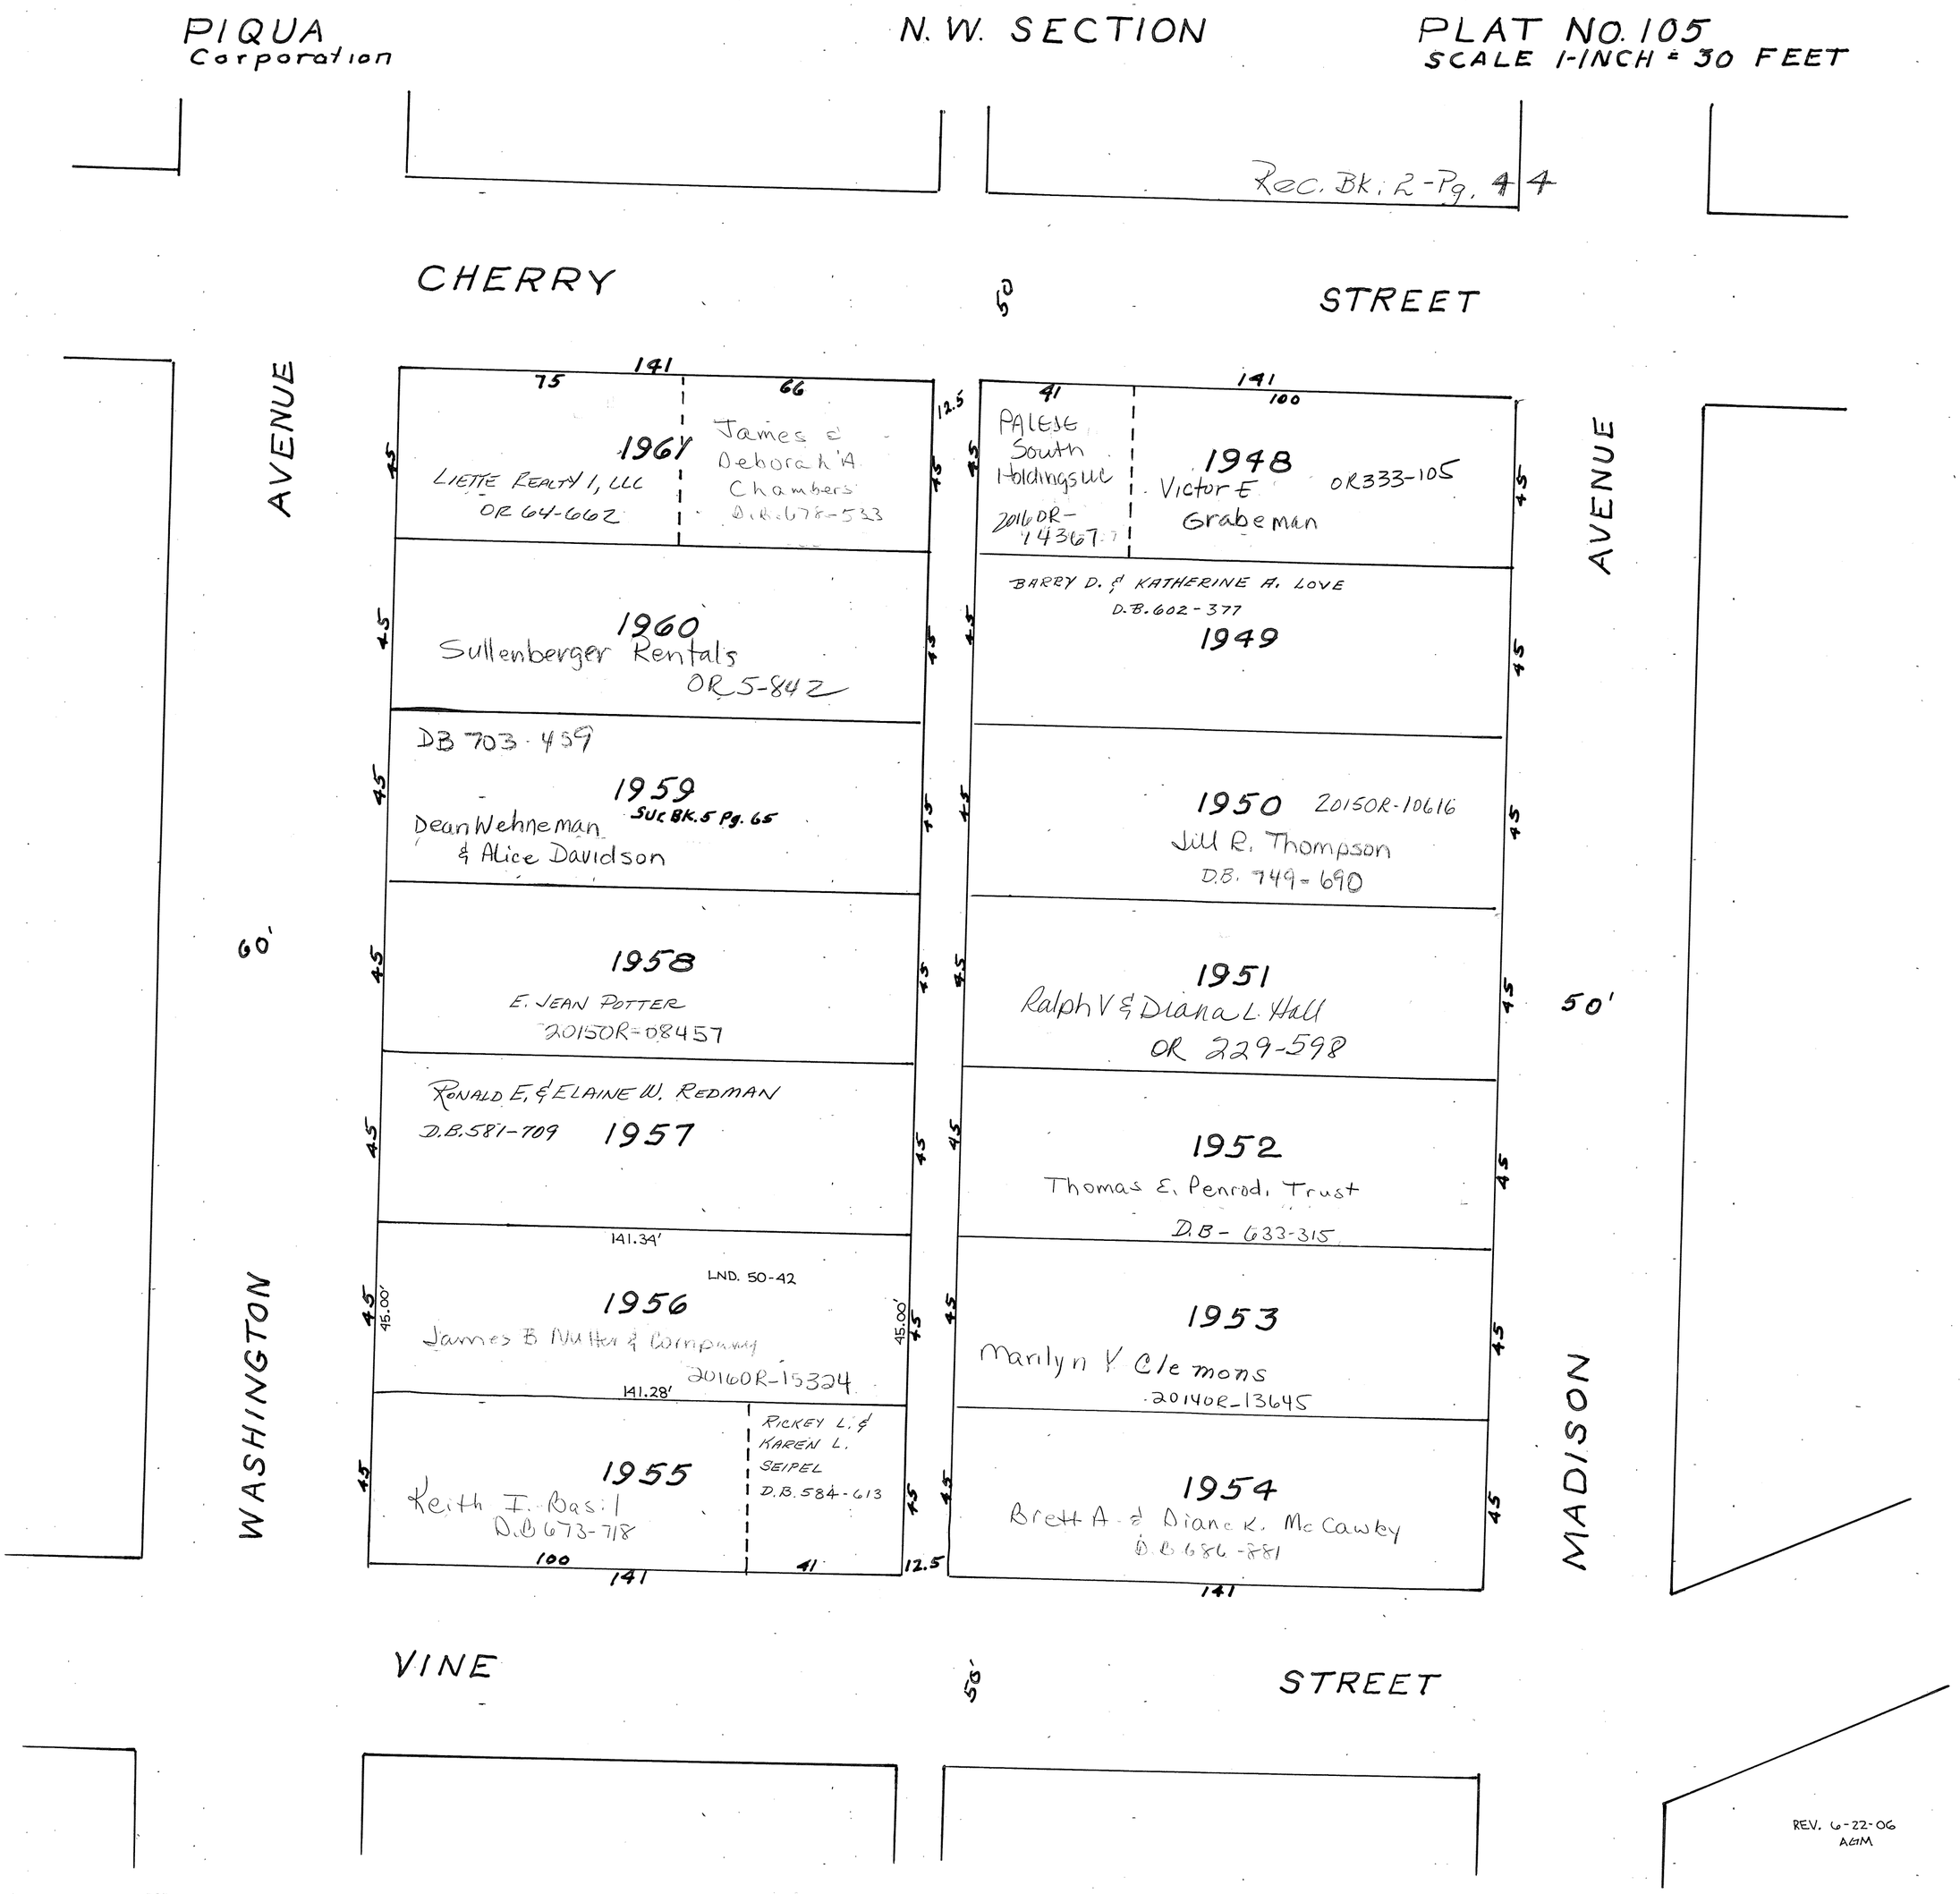
PIQUA
Corporation
N. W. SECTION
PLAT NO. 105
SCALE 1-INCH = 30 FEET
Rec. Bk. 2-Pg. 44
CHERRY
STREET
50
AVENUE
141
75
66
12.5
41
100
1961
LIETTE REALTY I, LLC
OR 64-662
James & Deborah A. Chambers
D.B. 678-533
PALESE South Holdings LLC
2016 OR-14367
1948
Victor E. Grabeman
OR 333-105
1960
Sullenberger Rentals
OR 5-842
BARRY D. & KATHERINE A. LOVE
D.B. 602-377
1949
DB 703-459
1959
SUC BK. 5 Pg. 65
Dean Wehneman & Alice Davidson
1950
2015 OR-10616
Jill R. Thompson
D.B. 749-690
60'
1958
E. JEAN POTTER
2015 OR-08457
1951
Ralph V & Diana L. Hall
OR 229-598
50'
RONALD E. & ELAINE W. REDMAN
D.B. 581-709
1957
1952
Thomas E. Penrod, Trust
D.B. 633-315
141.34'
LND. 50-42
1956
45.00'
James B. Nutter & Company
2016 OR-15324
141.28'
1953
Marilyn V. Clemons
2014 OR-13645
WASHINGTON
MADISON
1955
Keith I. Basil
D.B. 673-718
RICKEY L. & KAREN L. SEIPEL
D.B. 584-613
1954
Brett A. & Diane K. McCawley
D.B. 686-881
100
41
12.5
141
VINE
STREET
50'
REV. 6-22-06
AGM