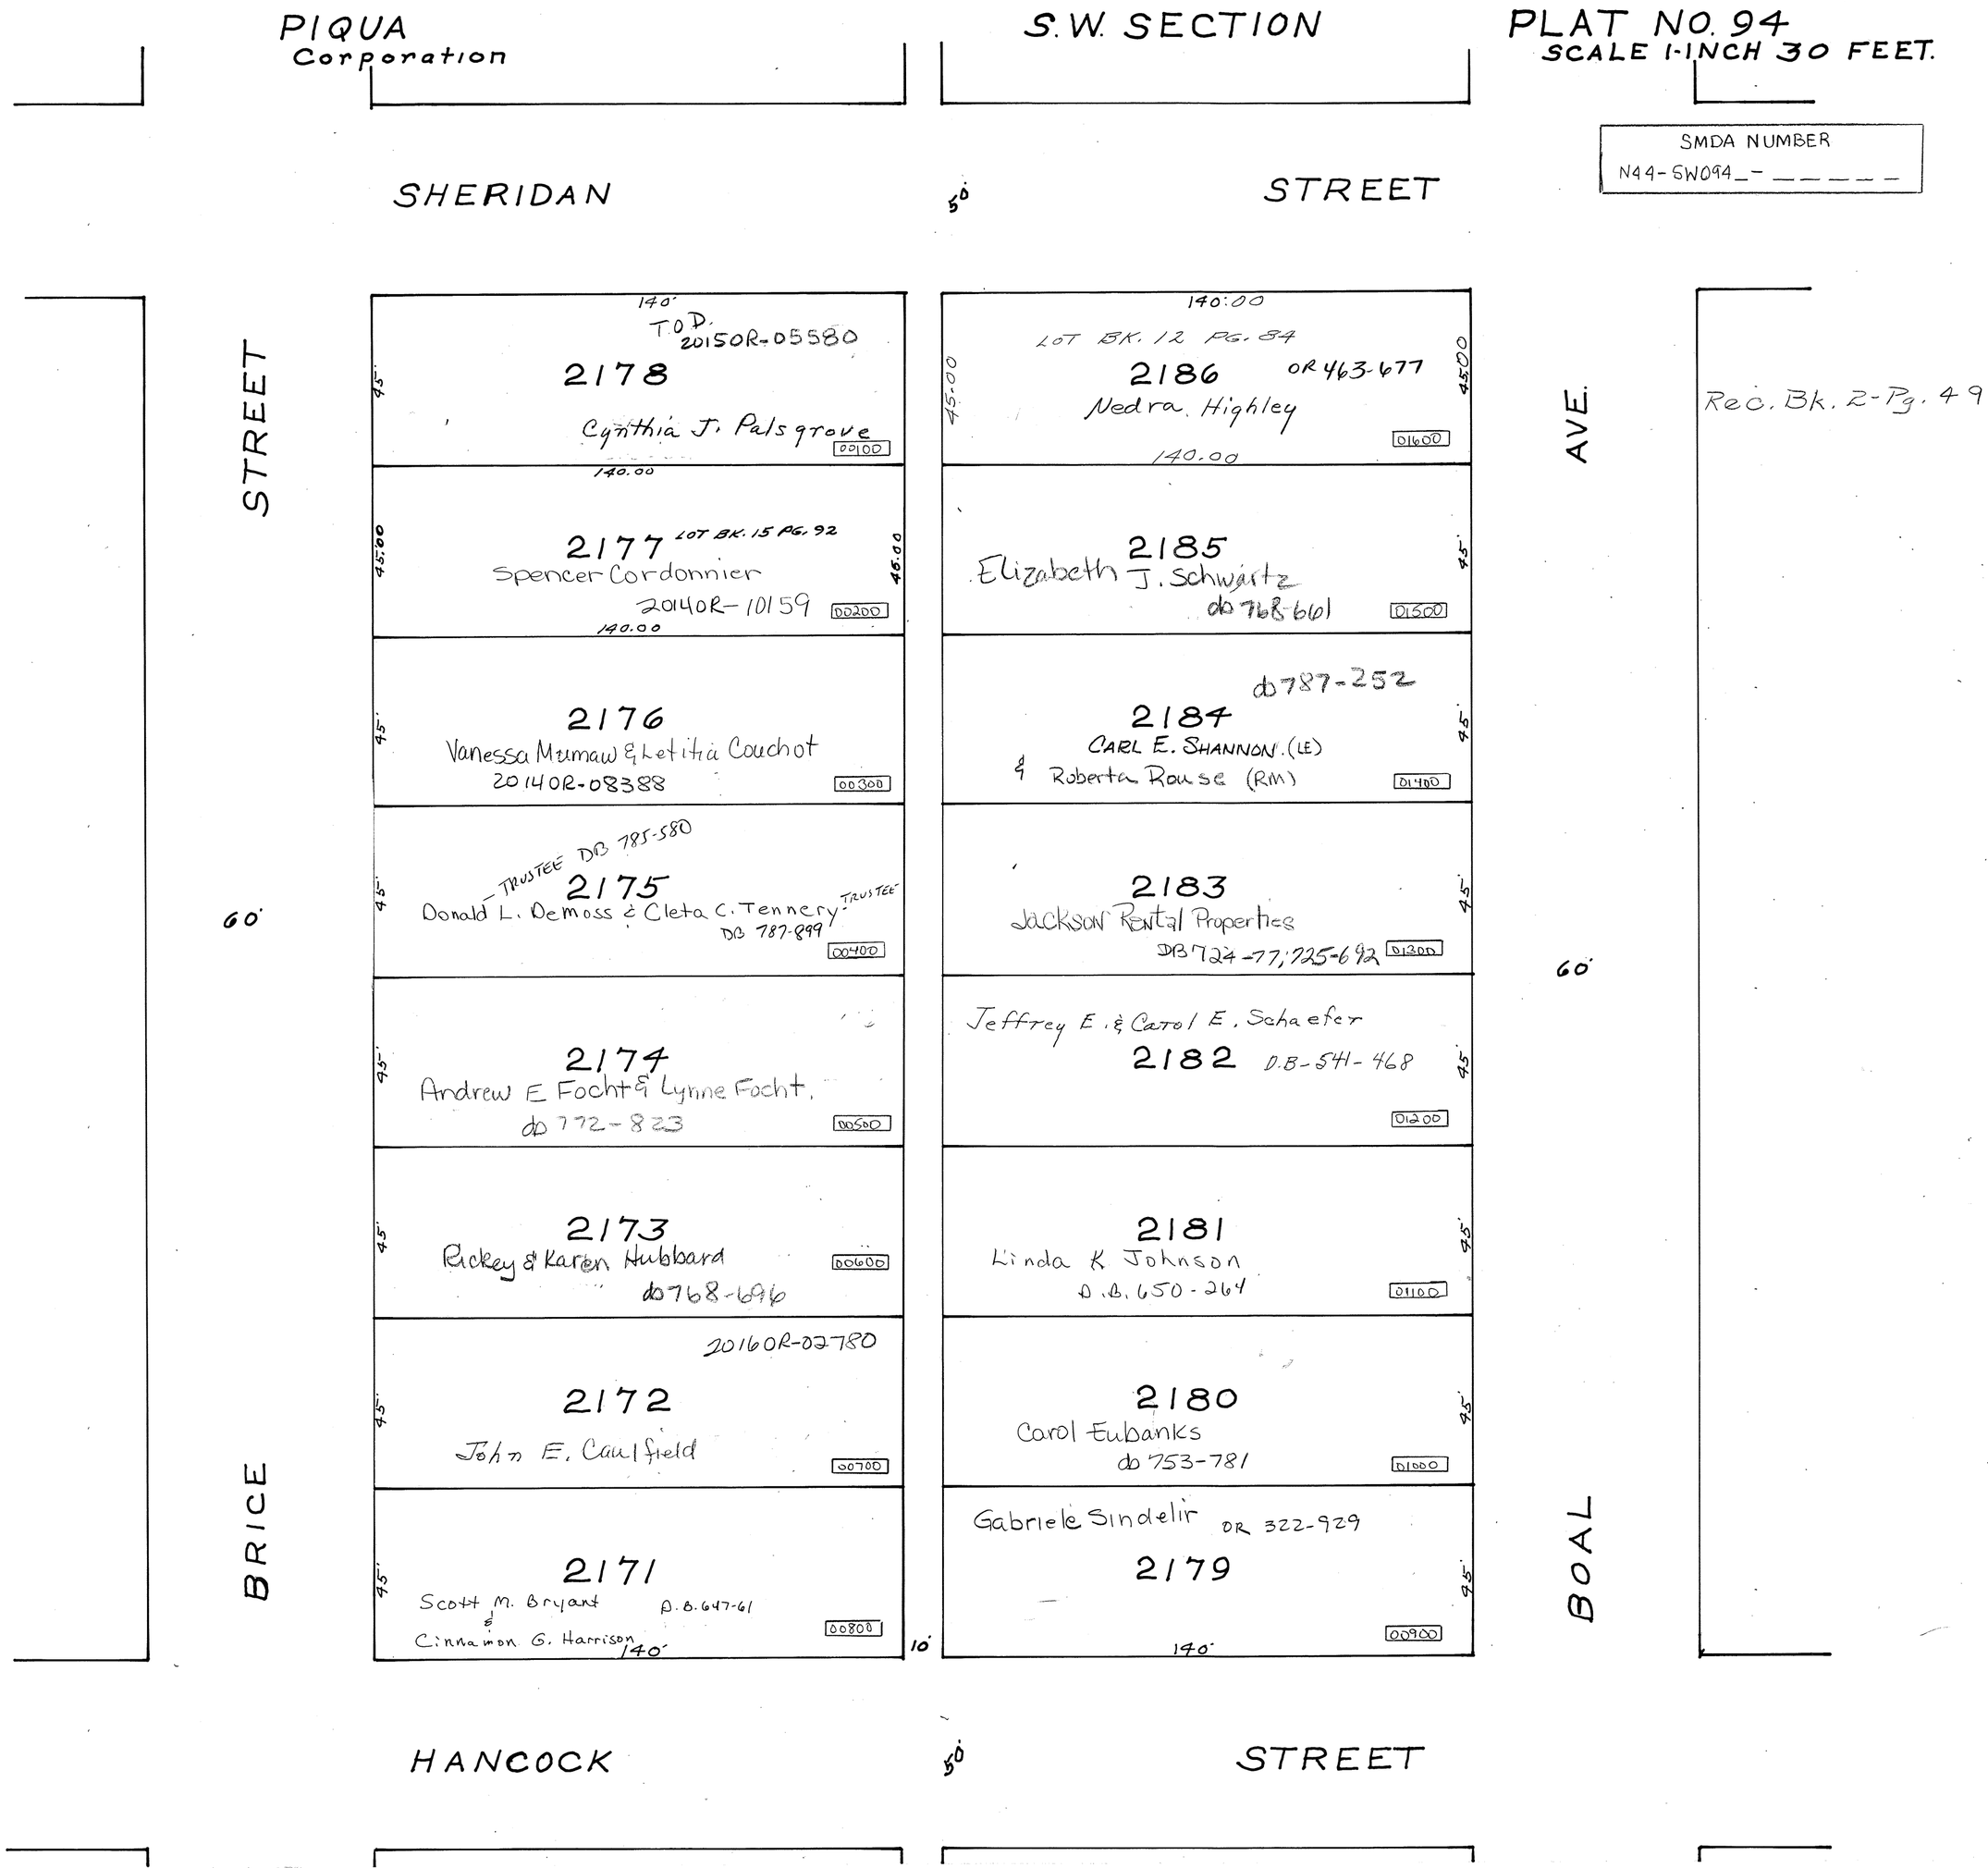
PIQUA
Corporation
S.W. SECTION
PLAT NO. 94
SCALE 1-INCH 30 FEET.
SMDA NUMBER
N44-SW094_-_____
SHERIDAN
STREET
50'
STREET
AVE.
Rec. Bk. 2-Pg. 49
140'
T.O.D. 20150R-05580
2178
Cynthia J. Palsgrove
00100
140.00
2177 LOT BK. 15 PG. 92
Spencer Cordonnier
20140R-10159
00200
140.00
2176
Vanessa Mumaw & Letitia Couchot
20140R-08388
00300
TRUSTEE DB 785-580
2175
Donald L. Demoss & Cleta C. Tennery TRUSTEE
DB 787-899
00400
2174
Andrew E Focht & Lynne Focht.
db 772-823
00500
2173
Rickey & Karen Hubbard
db 768-696
00600
20160R-02780
2172
John E. Caulfield
00700
2171
Scott M. Bryant
&
Cinnamon G. Harrison
D.B. 647-61
00800
140'
45'
45.00
60'
BRICE
10'
140.00
LOT BK. 12 PG. 84
2186
OR 463-677
Nedra Highley
01600
140.00
2185
Elizabeth J. Schwartz
db 768-661
01500
db 787-252
2184
CARL E. SHANNON (LE)
& Roberta Rouse (RM)
01400
2183
Jackson Rental Properties
DB 724-77; 725-692
01300
Jeffrey E. & Carol E. Schaefer
2182
D.B-541-468
01200
2181
Linda K Johnson
D.B. 650-264
01100
2180
Carol Eubanks
db 753-781
01000
Gabriele Sindelir
OR 322-929
2179
00900
140'
60'
BOAL
HANCOCK
50'
STREET