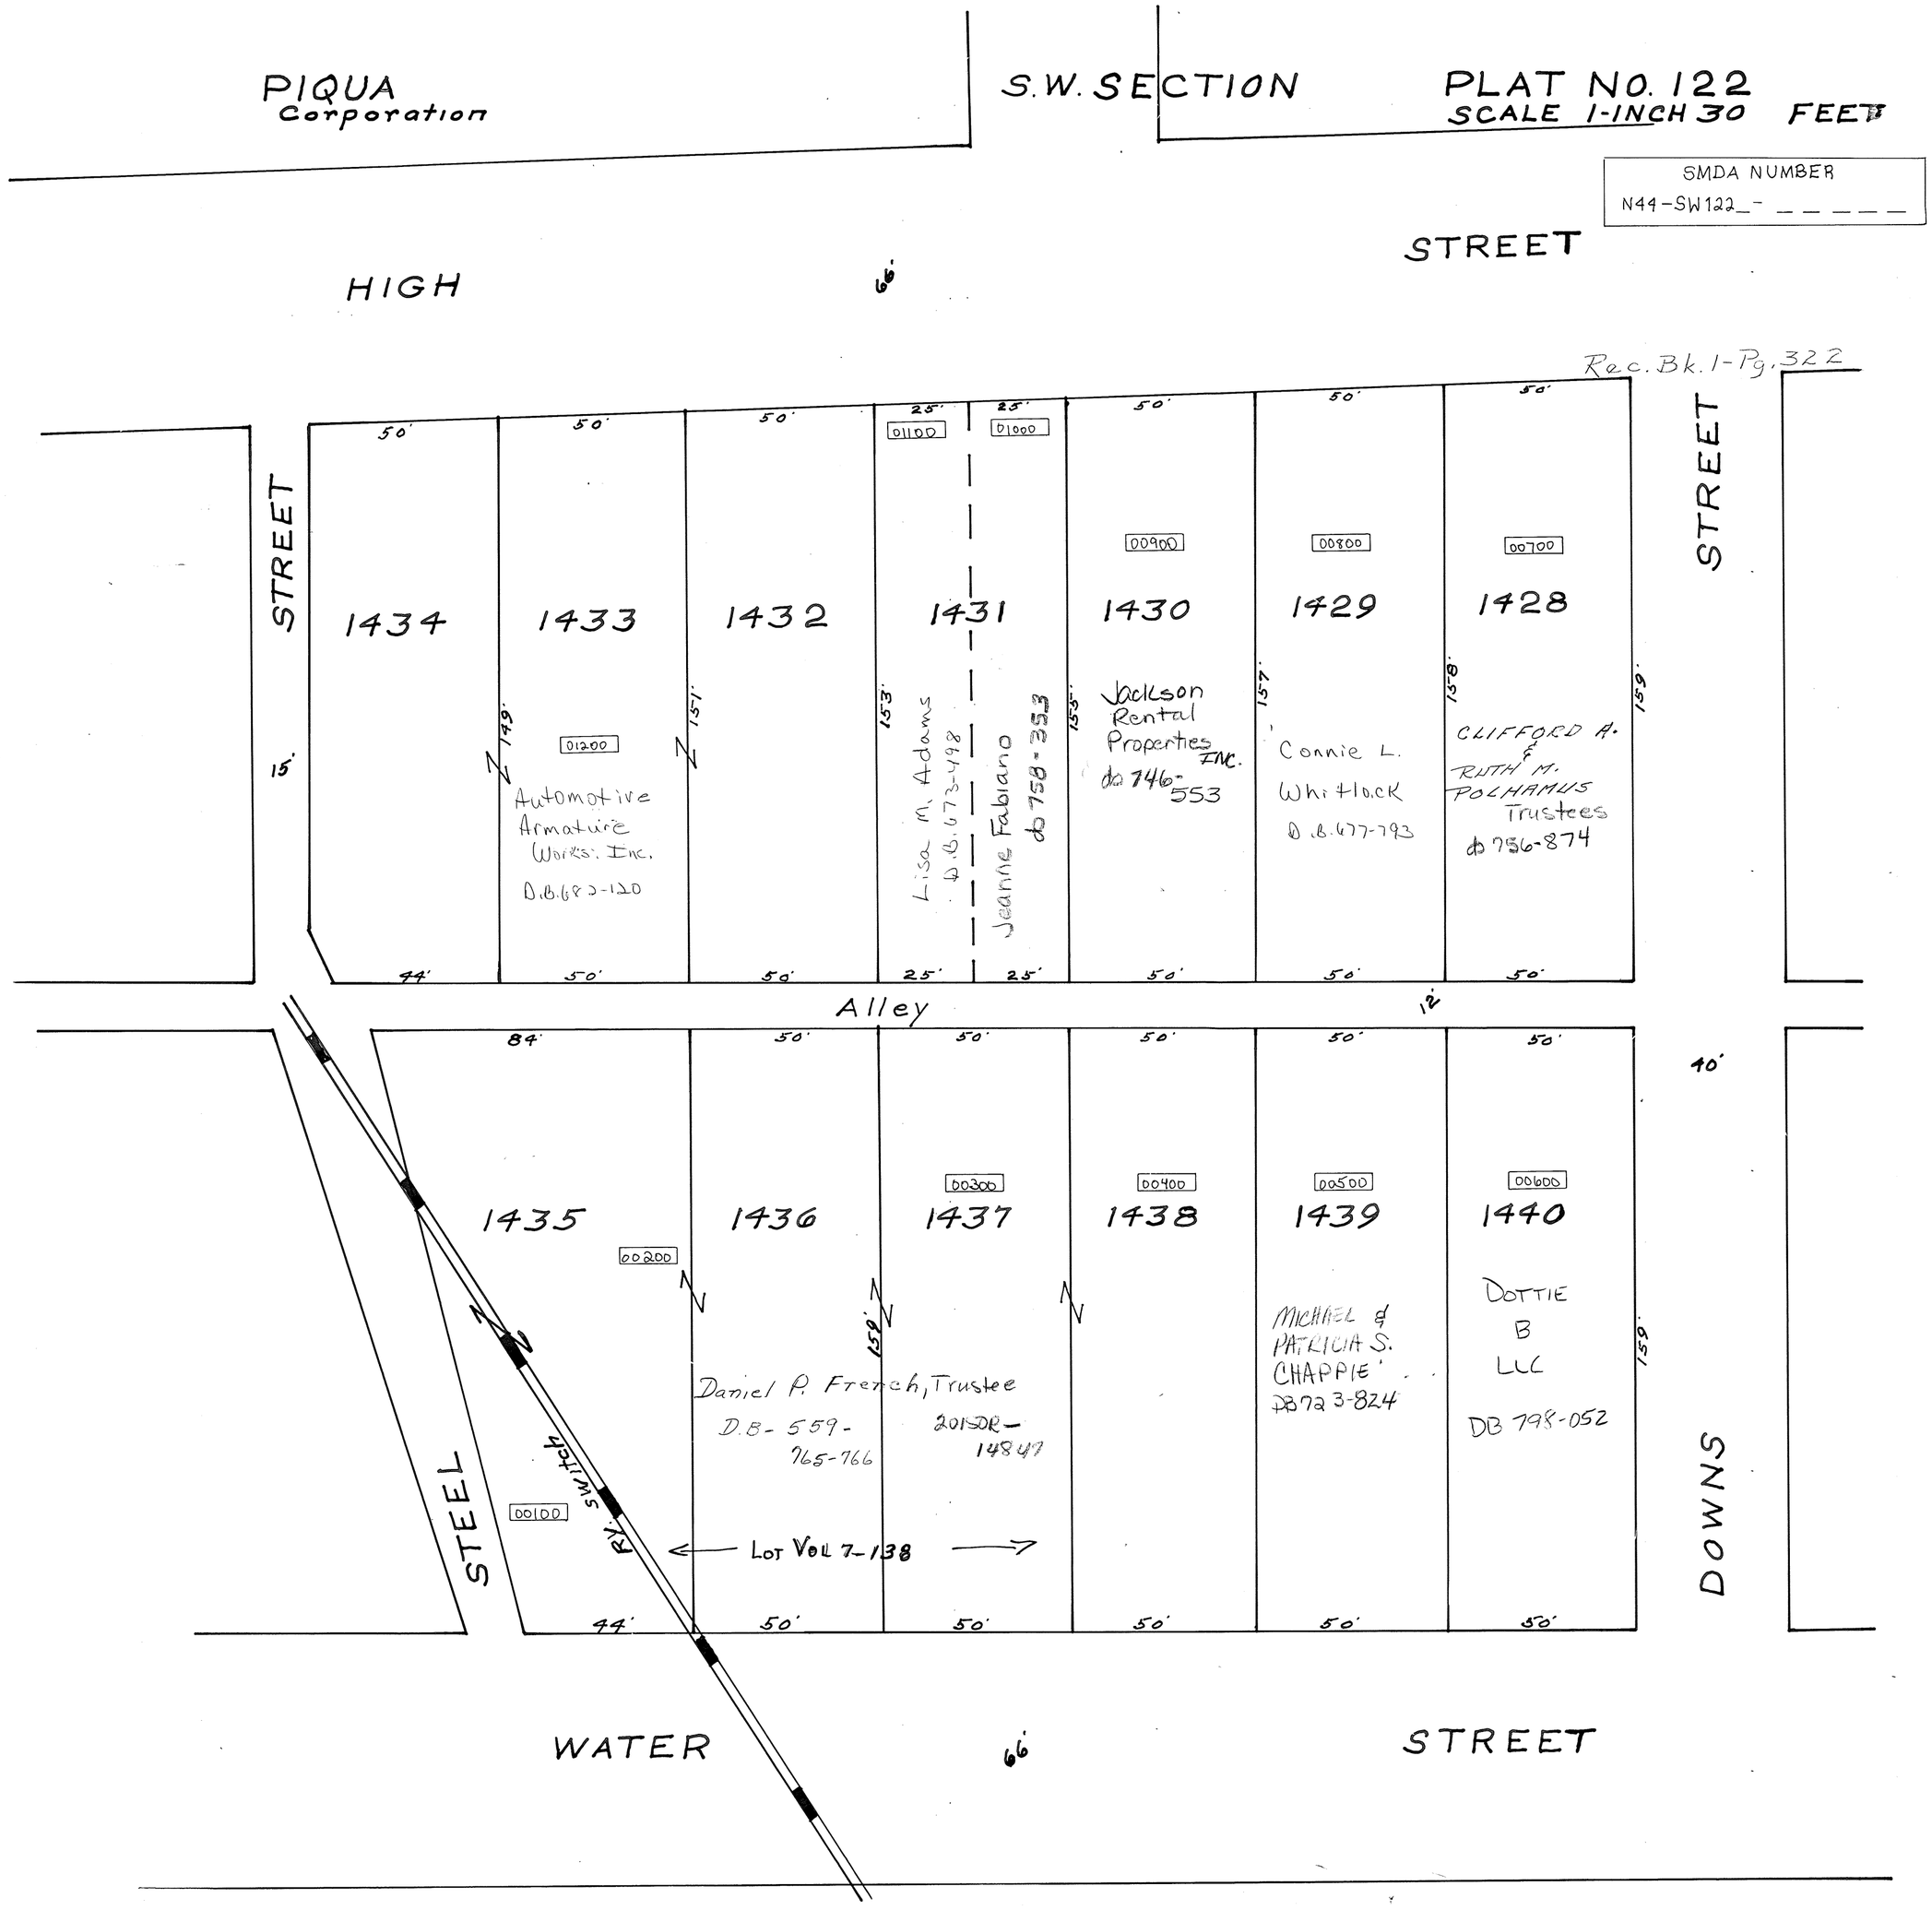
PIQUA Corporation
S.W. SECTION
PLAT NO. 122
SCALE 1-INCH 30 FEET
SMDA NUMBER
N44-SW122_-
HIGH STREET
66'
Rec. Bk. 1-Pg. 322
STREET
1434
1433
1432
1431
1430
1429
1428
01100
01000
00900
00800
00700
01200
Automotive Armature Works, Inc.
D.B. 682-120
Lisa M. Adams
D.B. 673-498
Jeanne Fabiano
DB 758-353
Jackson Rental Properties INC.
DB 746-553
Connie L. Whitlock
D.B. 677-793
CLIFFORD A. & RUTH M. POLHAMUS Trustees
DB 756-874
Alley
1435
1436
1437
1438
1439
1440
00200
00300
00400
00500
00600
00100
Daniel P. French, Trustee
D.B. 559-765-766
2015DR-14847
MICHAEL & PATRICIA S. CHAPPIE
DB 723-824
DOTTIE B LLC
DB 798-052
Lot Vol 7-138
RY. switch
STEEL
DOWNS
WATER STREET
66'