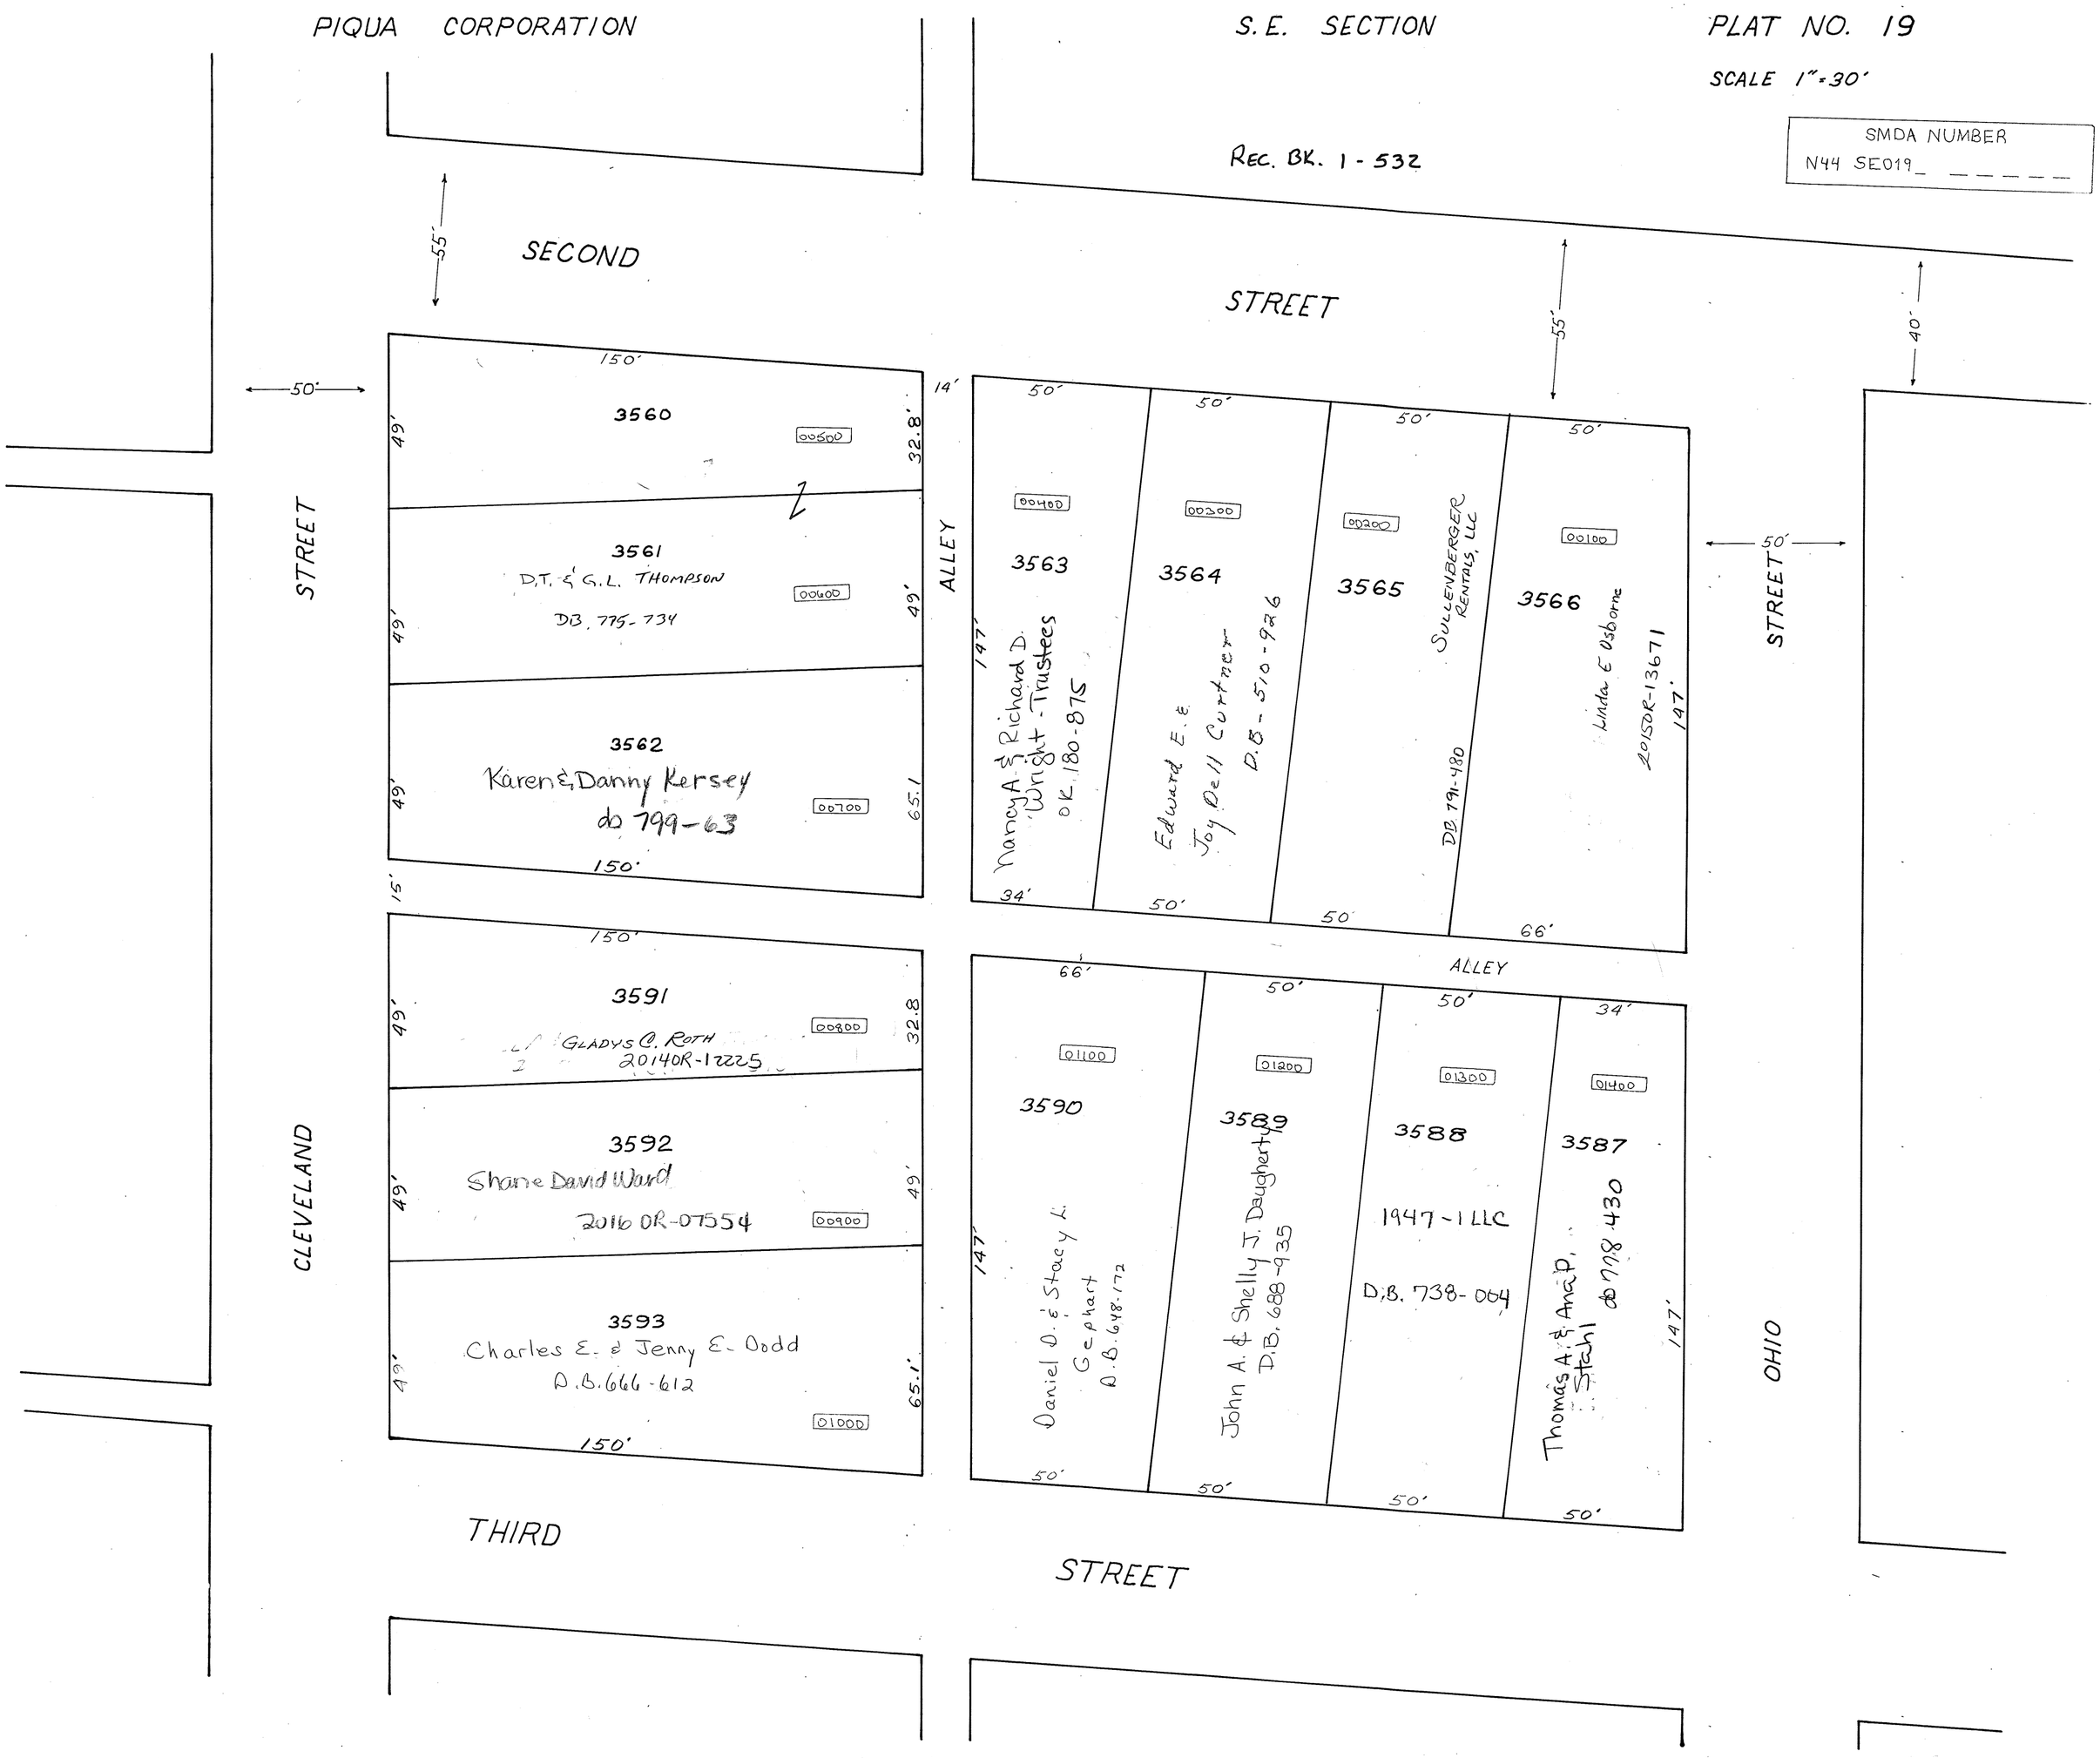
PIQUA CORPORATION
S.E. SECTION
PLAT NO. 19
SCALE 1"=30'
SMDA NUMBER
N44 SE019_
REC. BK. 1-532
SECOND
STREET
55'
55'
40'
50'
150'
3560
00500
49'
32.8'
14'
3561
D.T. & G.L. THOMPSON
DB. 775-734
00600
49'
49'
3562
Karen & Danny Kersey
do 799-63
00700
49'
65.1
150'
15'
STREET
ALLEY
50'
50'
50'
50'
00400
3563
Nancy A. & Richard D. Wright - Trustees
OK. 180-875
147'
34'
00300
3564
Edward E. & Joy Dell Curtner
D.B. - 510-926
50'
00200
3565
SULLENBERGER RENTALS, LLC
DB. 791-480
50'
00100
3566
Linda E Osborne
2015OR-13671
147'
66'
50'
STREET
150'
3591
GLADYS C. ROTH
2014OR-12225
00800
49'
32.8
3592
Shane David Ward
2016 OR-07554
00900
49'
49'
3593
Charles E. & Jenny E. Dodd
D.B. 666-612
01000
49'
65.1'
150'
CLEVELAND
ALLEY
66'
50'
50'
34'
01100
3590
Daniel D. & Stacy L. Gephart
D.B. 648-172
147'
01200
3589
John A. & Shelly J. Daugherty
D.B. 688-935
50'
01300
3588
1947-1 LLC
D.B. 738-004
50'
01400
3587
Thomas A. & Ana P. Stahl
do 778-430
147'
50'
OHIO
THIRD
STREET