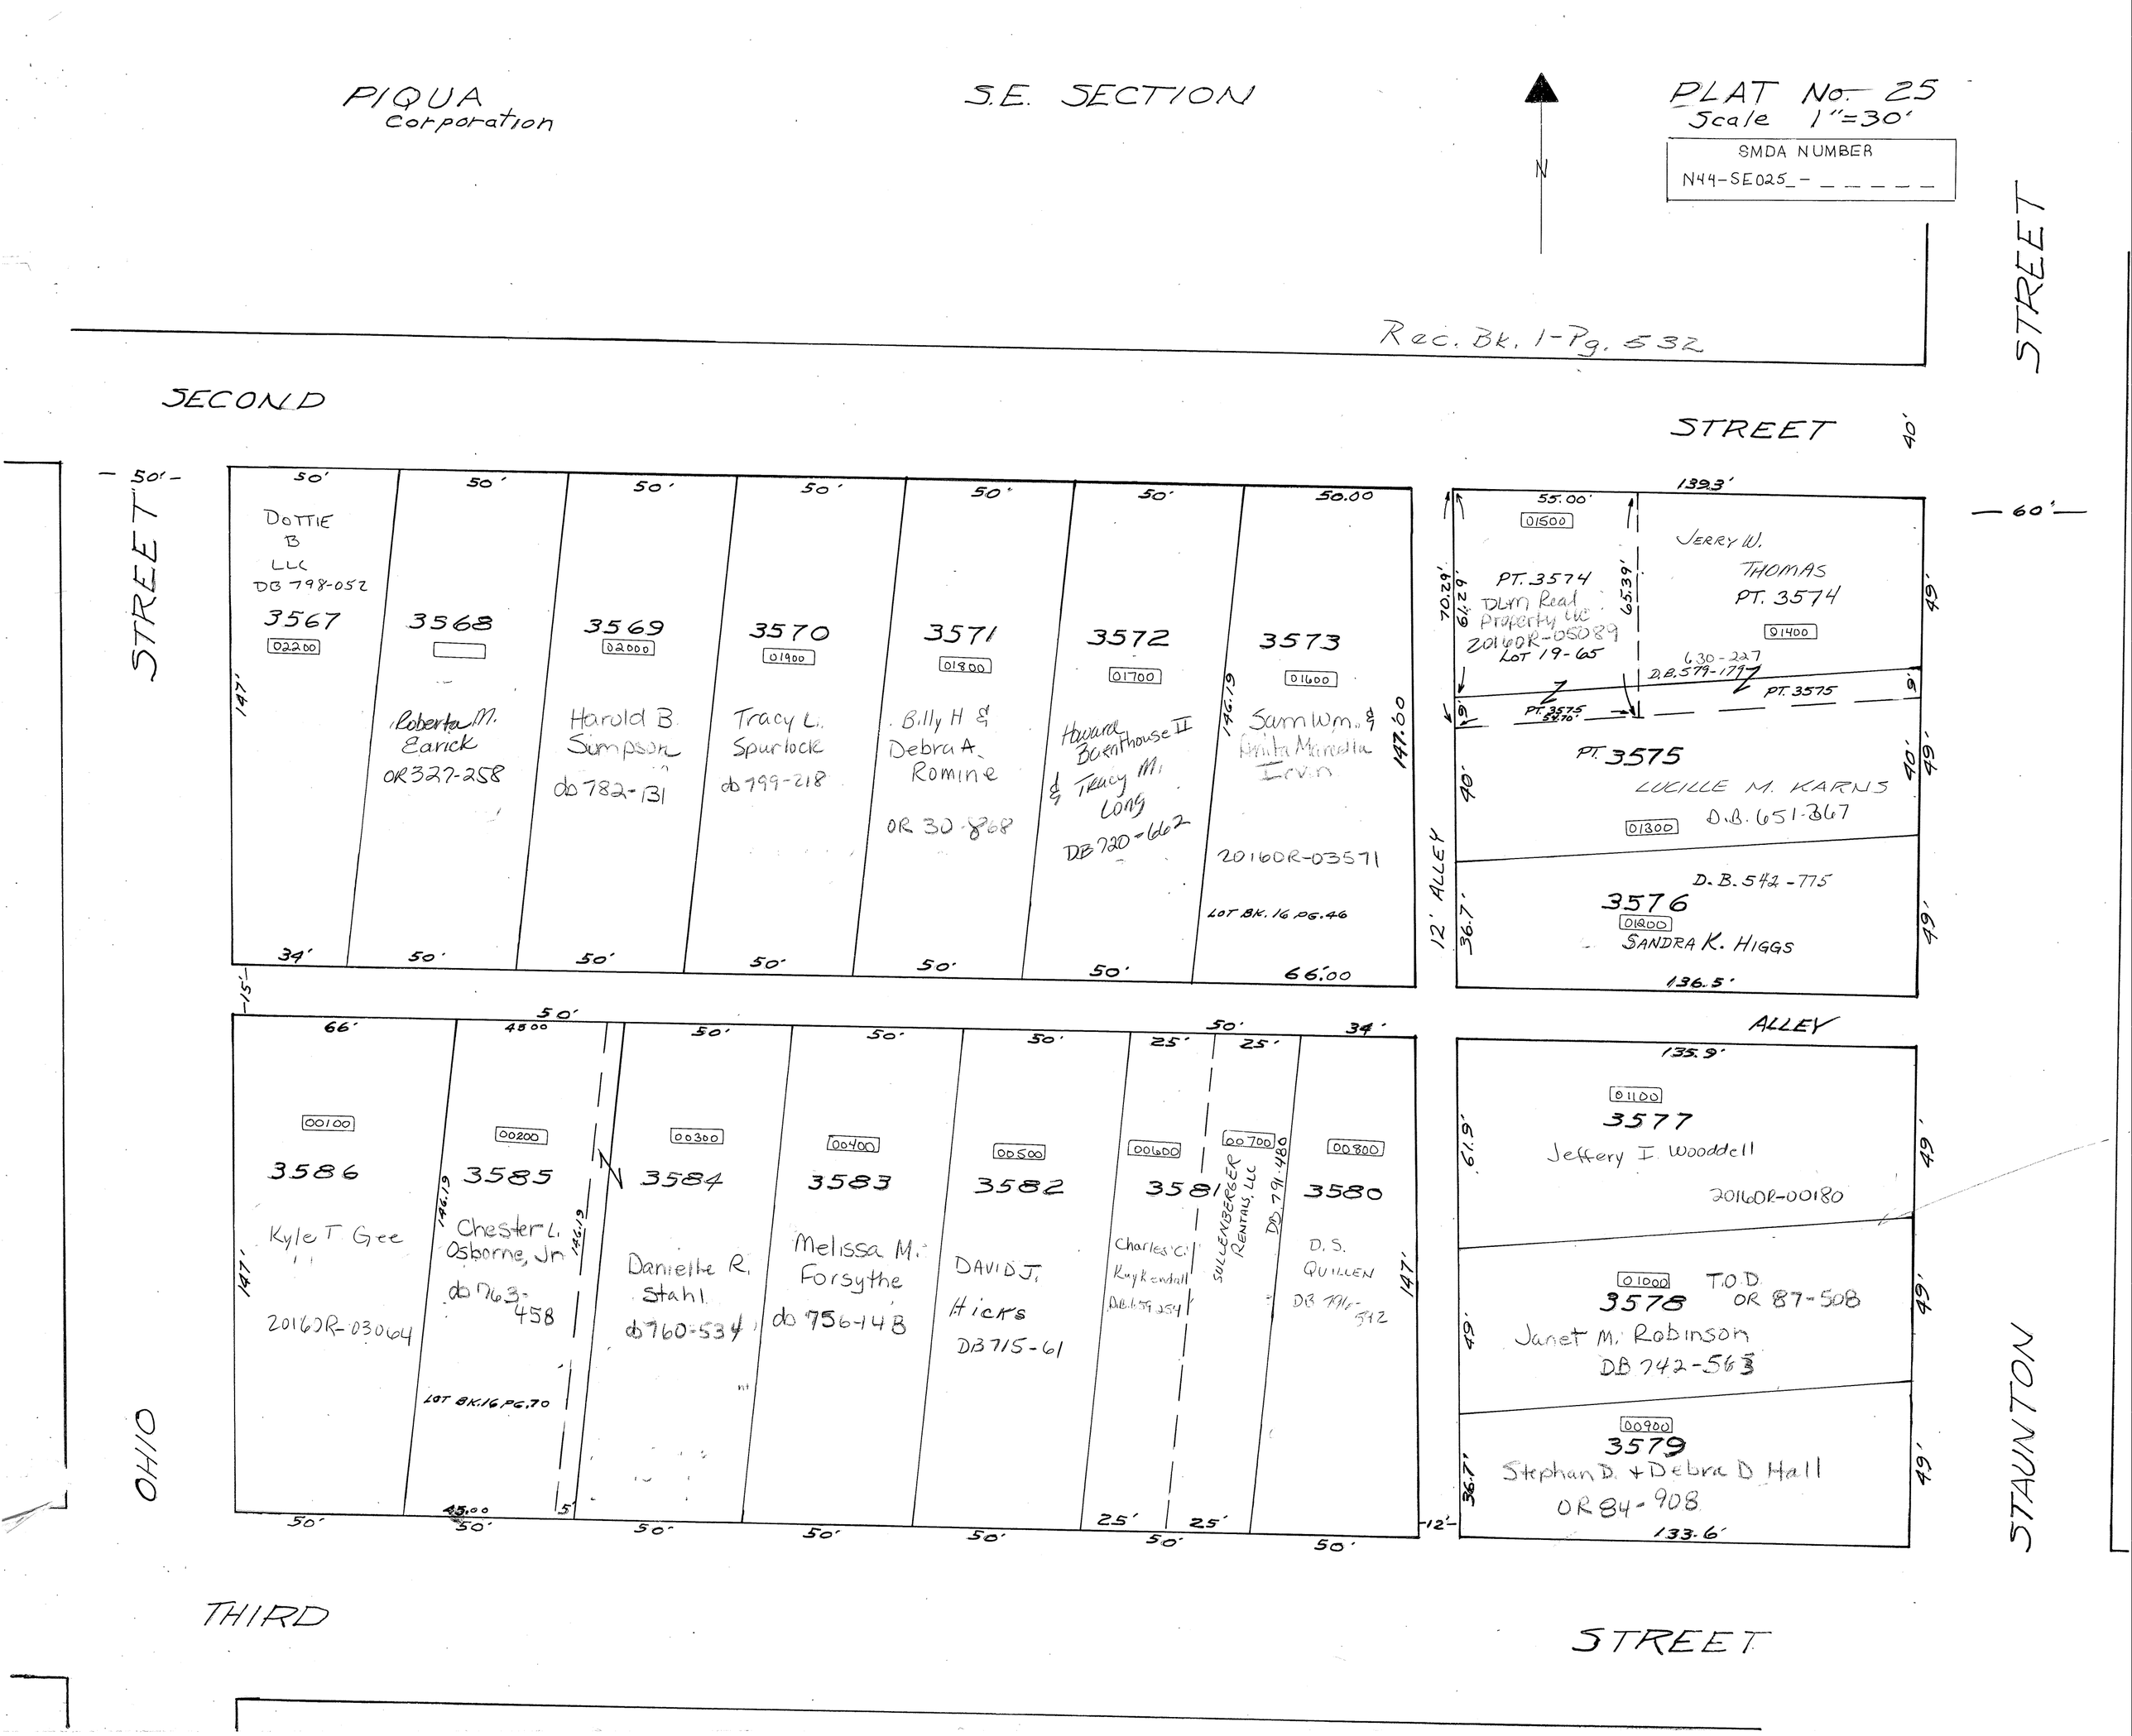
PIQUA Corporation
S.E. SECTION
PLAT No. 25
Scale 1"=30'
SMDA NUMBER
N44-SE025_-_____
N
Rec. Bk. 1-Pg. 532
SECOND STREET
STREET
STREET
OHIO
STAUNTON
THIRD STREET
12' ALLEY
ALLEY
DOTTIE B LLC DB 798-052
3567 02200
3568
Roberta M. Earick OR 327-258
3569 02000
Harold B. Simpson db 782-131
3570 01900
Tracy L. Spurlock db 799-218
3571 01800
Billy H & Debra A. Romine OR 30-868
3572 01700
Howard Baenthouse II & Tracy M. Long DB 720-662
3573 01600
Sam Wm. & Anita Marcella Irvin
20160R-03571
LOT BK. 16 PG. 46
3586 00100
Kyle T. Gee
20160R-03064
3585 00200
Chester L. Osborne, Jr. db 763-458
LOT BK. 16 PG. 70
3584 00300
Danielle R. Stahl db 760-534
3583 00400
Melissa M. Forsythe db 756-148
3582 00500
DAVID J. Hicks DB 715-61
3581 00600
Charles C. Kuykendall DB 659-254
SULLENBERGER RENTALS, LLC DB 791-480
3580 00800
D. S. QUILLEN DB 796-512
PT. 3574
DLM Real Property LLC 20160R-05089 LOT 19-65
JERRY W. THOMAS PT. 3574 01400
630-227 D.B. 579-179
PT. 3575
PT. 3575
LUCILLE M. KARNS D.B. 651-367 01300
3576 01200
D.B. 542-775
SANDRA K. HIGGS
3577 01100
Jeffery I. Wooddell 20160R-00180
3578 01000
T.O.D. OR 87-508
Janet M. Robinson DB 742-563
3579 00900
Stephan D. + Debra D. Hall OR 84-908