SPRINGCREEK TWP. MIAMI COUNTY, OHIO

PLAT 2

Town 1 Range 12 Section 2

SECTION 2

SCALE: 1" = 400'

SMDA NUMBER
J27-SC002_- _ _ _ _ _

SURVEYS & RECORD PLATS

N.E. Quarter

SUR. VOL. 27, PG. 15
29, PG. 87
33, PG. 1

S.E. Quarter

SUR. VOL. 7, PG. 12
33, PG. 172
35, PG. 150

Lnd. 42-66
Lnd. 44-163
LND. 45-163
LND. 49-147
LND. 49-186
LND. 52-22

S.W. Quarter

SUR. VOL 14, PG. 70
LND. 45-163
LND 45-200
LND. 47-90
LND. 49-51
LND. 49-162
LND. 49-189
LND. 50-99
LND. 52-22

N.W. Quarter

Lnd. 43-18
Lnd. 44-147
LND 43-75

HIGHWAY CENTERLINE
SECTION LINE
HALF SECTION LINE
HIGHWAY RIGHT of WAY
PROPERTY LINE
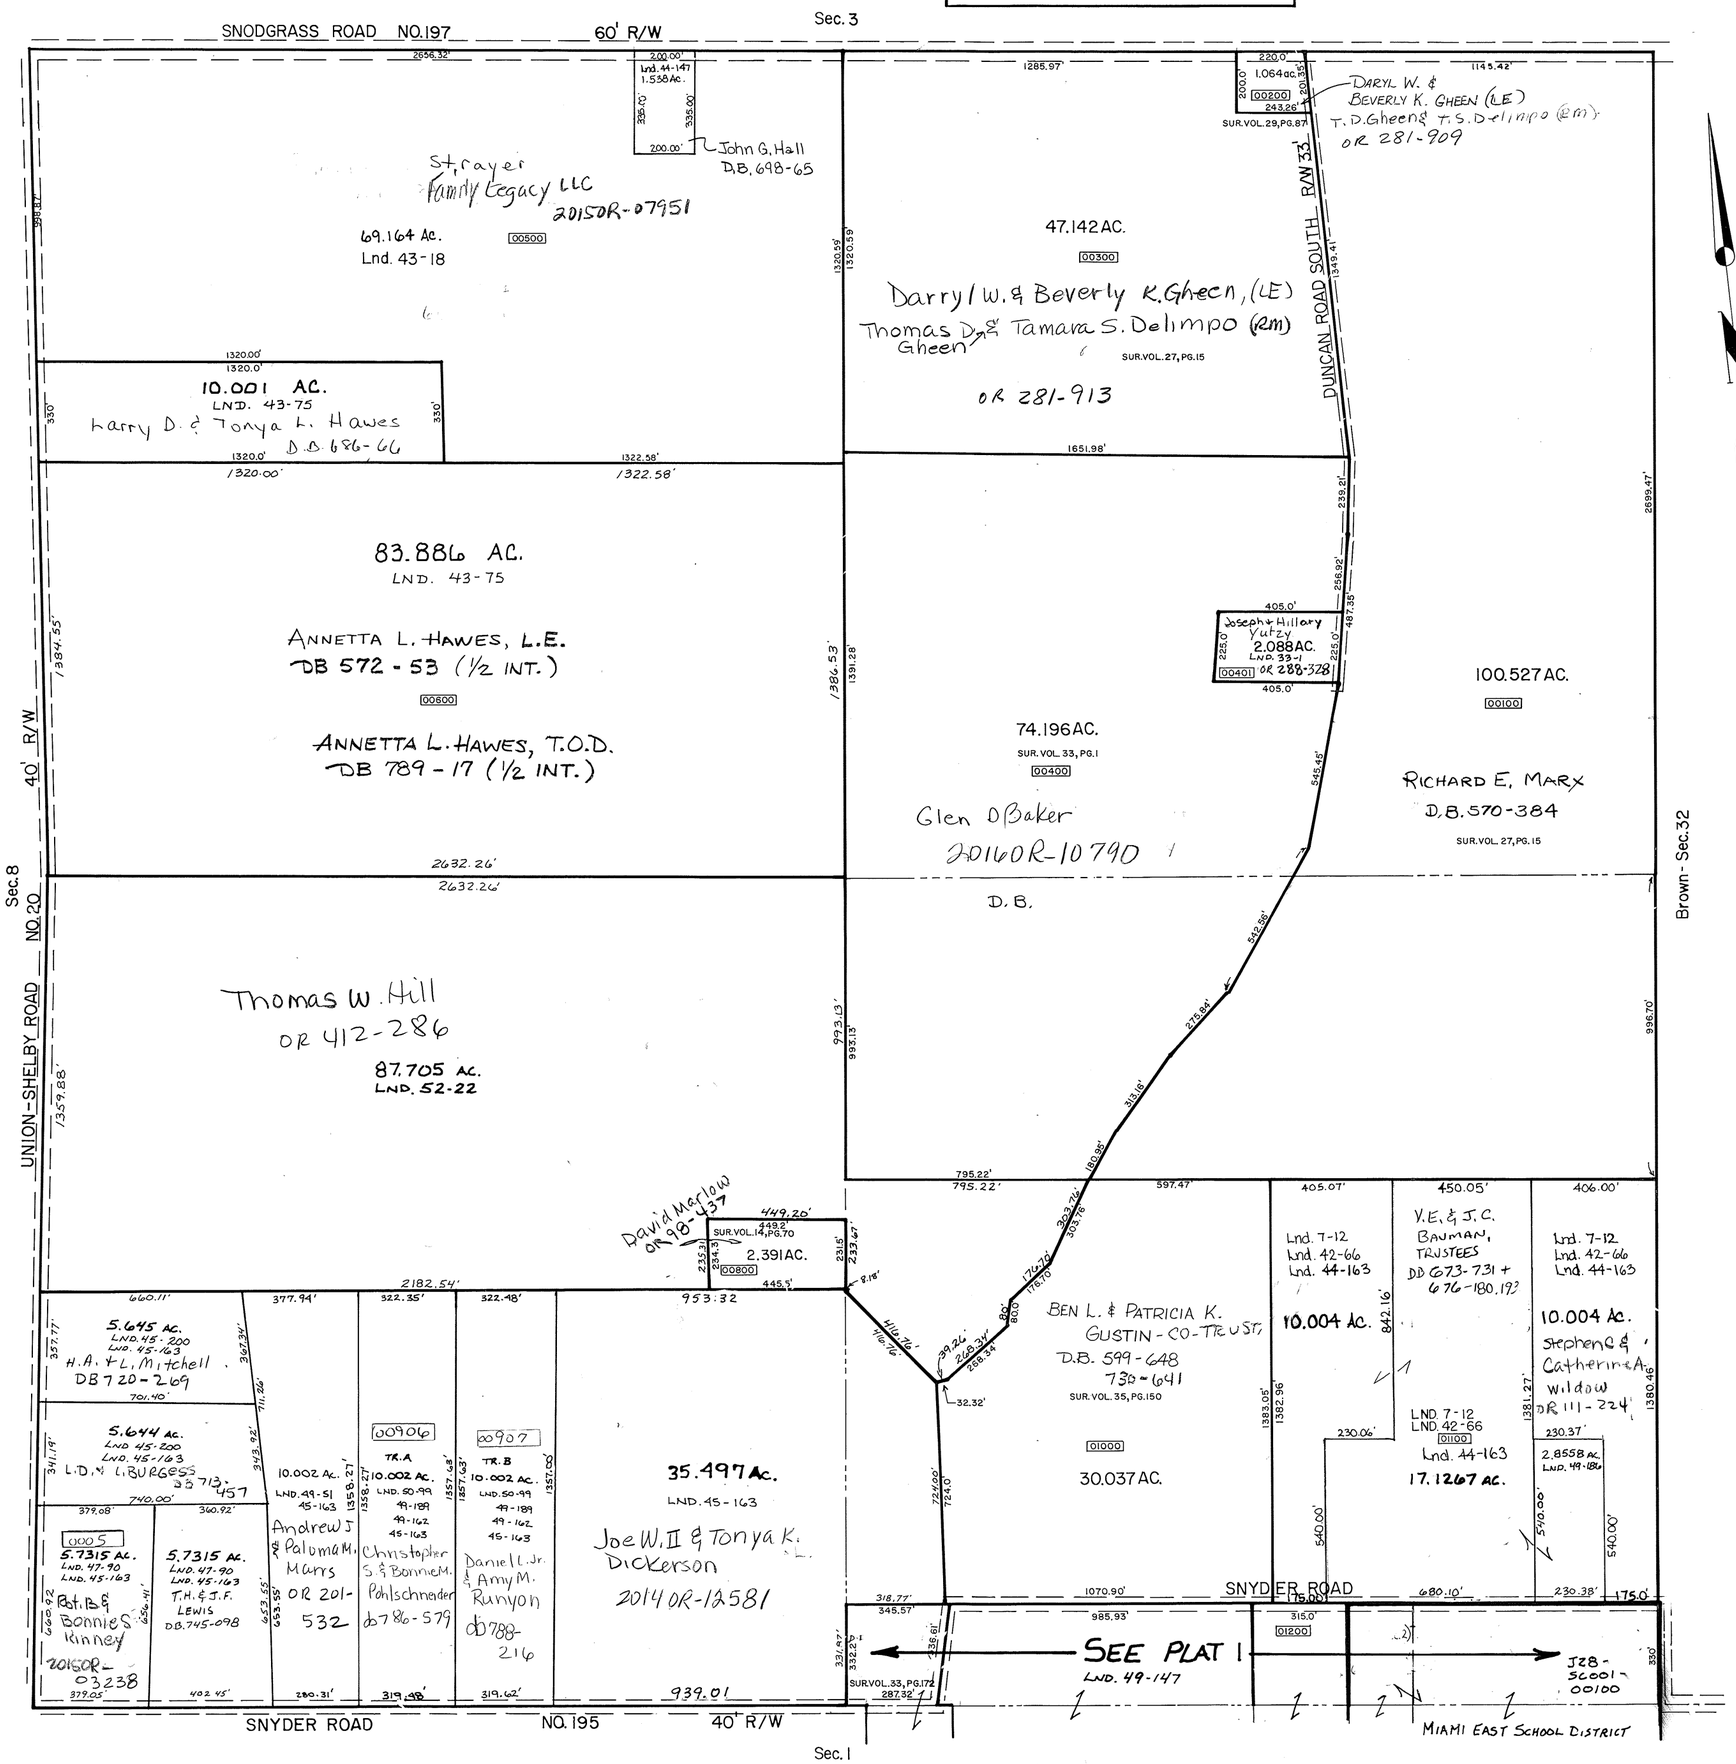
REVISED 5-22-2009
D. VENTURA