RANGE 10 TOWN 1 SECTION 5 STAUNTON TOWNSHIP PLAT NO. 9-A

N.W. QR SECTION

SMDA NUMBER
K30-ST009A-

SCALE - 1" = 200'

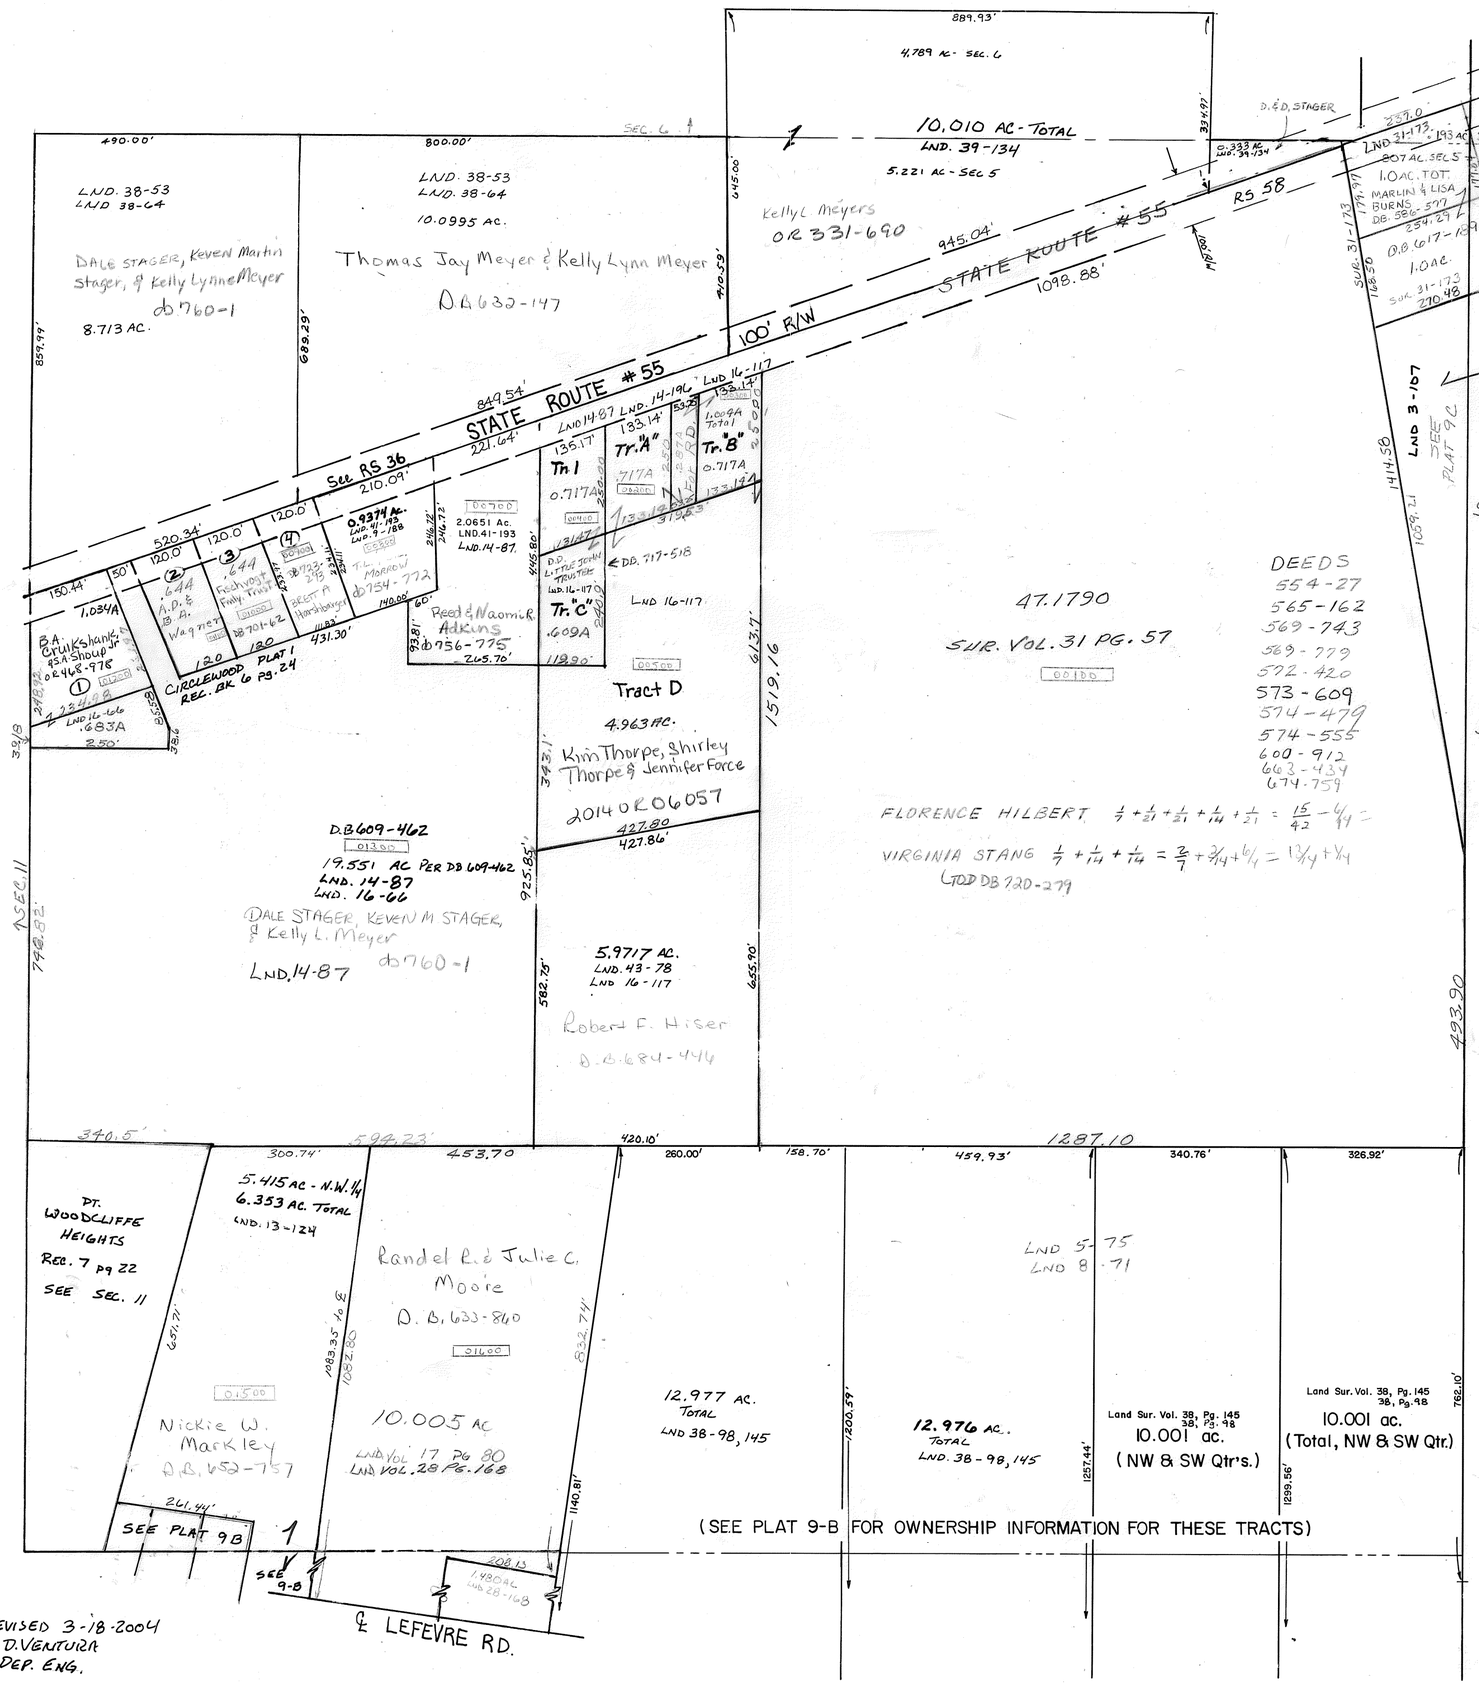

SURVEYS

Vol	2	Pg	37	- S Pt of Sec
"	3	"	49	- N E Pt. S E
"	3	"	75	- Pt. E. Line - ℄ Sayers Rd.
"	3	"	107	- NW. Cor. NE.
"	5	"	75	- S. Cen. Pt. NW. & N. Cen Pt. SW.
"	5	"	129	- SW. Cor. NW.
"	5	"	145	- SE. Pt. SE.
"	7	"	184	- S. Cen. Pt. NE.
"	8	"	71	- Cen Pt. Sec.
"	8	"	118	- NW. Cor. SE.
"	9	"	188	- Cen. Pt. NW.
"	10	"	14	- NW. Cor. SW.
Sub Div.	1	"	9	- Cen Pt. S 1/2
" "	1	"	40	- N. Pt. SW.
" "	1	"	66	- SW. Cor. NW.
Vol	13	"	69	- N. Cen Pt. SE.
"	14	"	1	- Cen W. Side SW.
"	14	"	43	- Cen Pt. SW.
"	14	"	87	- Cen Pt. W. Side NW.
R.S.	8	"	28	- N. Cen Pt. SW.
Vol	14	"	136	- E. Cen Pt. SW.
Sub Div.	1	"	3	- Cen Pt. W. Side NW.
	9		191	- Cen. Pt. SE.

LND 38 pg 53 N. pt NW 1/4
LND 38 - 64 N. PART N.W. 1/4
LND. 41-193 - NW PT. NW QTR.
LND. 43-78

REVISED 3-18-2004
D. VENTURA
DEP. ENG.