STAUNTON TWP.

MIAMI COUNTY, OHIO

PLAT 19

Section 11, Town 1 Range 10

SCALE: 1" = 400' SEC. 11

SMDA NUMBER
K30-ST019_- _ _ _ _ _

SURVEYS

LAND SURVEYS

Vol.	Pg.	Vol.	Pg.	
1	69	13	49	Lnd. 44-56
	83		66	Lnd. 47-16
2	26		115	LND 45-140
3	35		129	
	114	14	170	
	330		181	
4	63	15	14	
	97		88	
	347		193	
	357	16	23	
5	49		138	
	71	18	5	
	80		10	
	129		15	
6	55		146	
	64		193	
	114	19	110	
	116		131	
	155		188	
7	68		193	
	70	20	122	
	154	21	52	
8	18		76	
	19		148	
	29	22	46	
	32	23	63	
	109	24	200	
	125	25	94	
	131		103	
	175	27	128	
9	11	28	31	
	62		36	
	74	29	93	
	145		177	
	172		180	
	197	30	67	
10	14	31	62	
	30		64	
	39	32	23	
	40	37	22	
	53	38	53	
11	20	41	112	
12	39	42	160	
	57			
	58			
	184			

LND. 44-5
Lnd. 44-55
LND. 48-84
LND. 50 - 32
LND. 56-156

RECORDER'S BOOK

Vol.	Pg.
6	95
7	22
	88
	89
	116
8	135
10	50

PROPERTY LINE
HIGHWAY CENTERLINE
SECTION LINE
HALF SECTION LINE
ROAD AND HIGHWAY RIGHT OF WAY
CORPORATION LINE

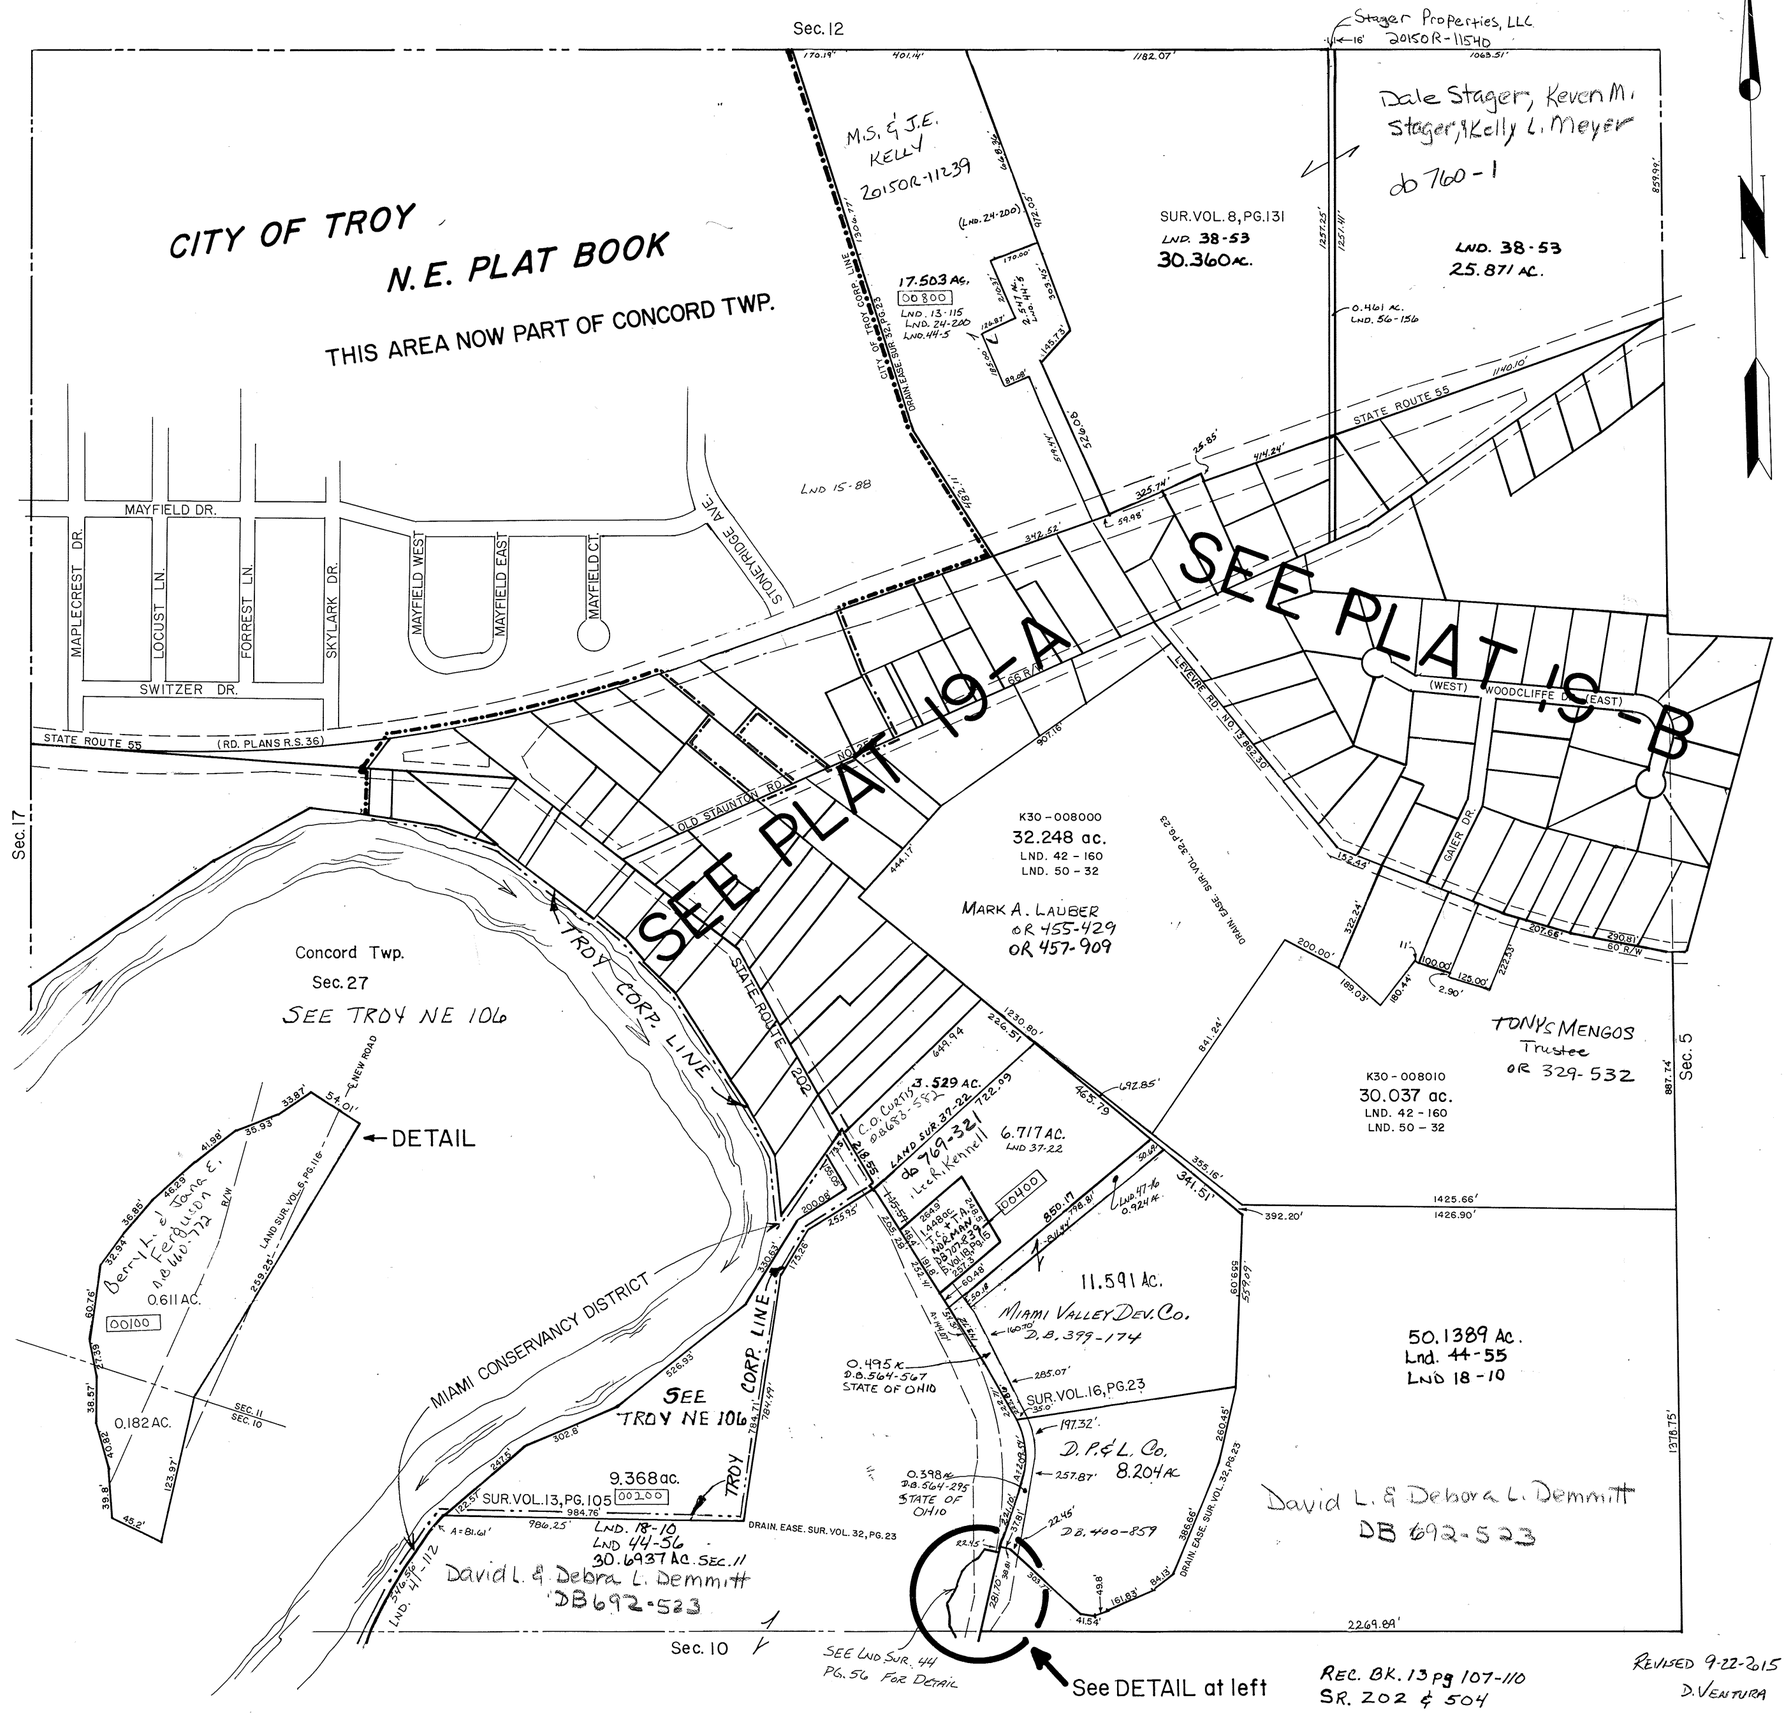

REC. BK. 13 pg 107-110
SR. 202 & 504

REVISED 9-22-2015
D. VENTURA