Range 11 Town 1 Section 16 Staunton Township Plat No. 24

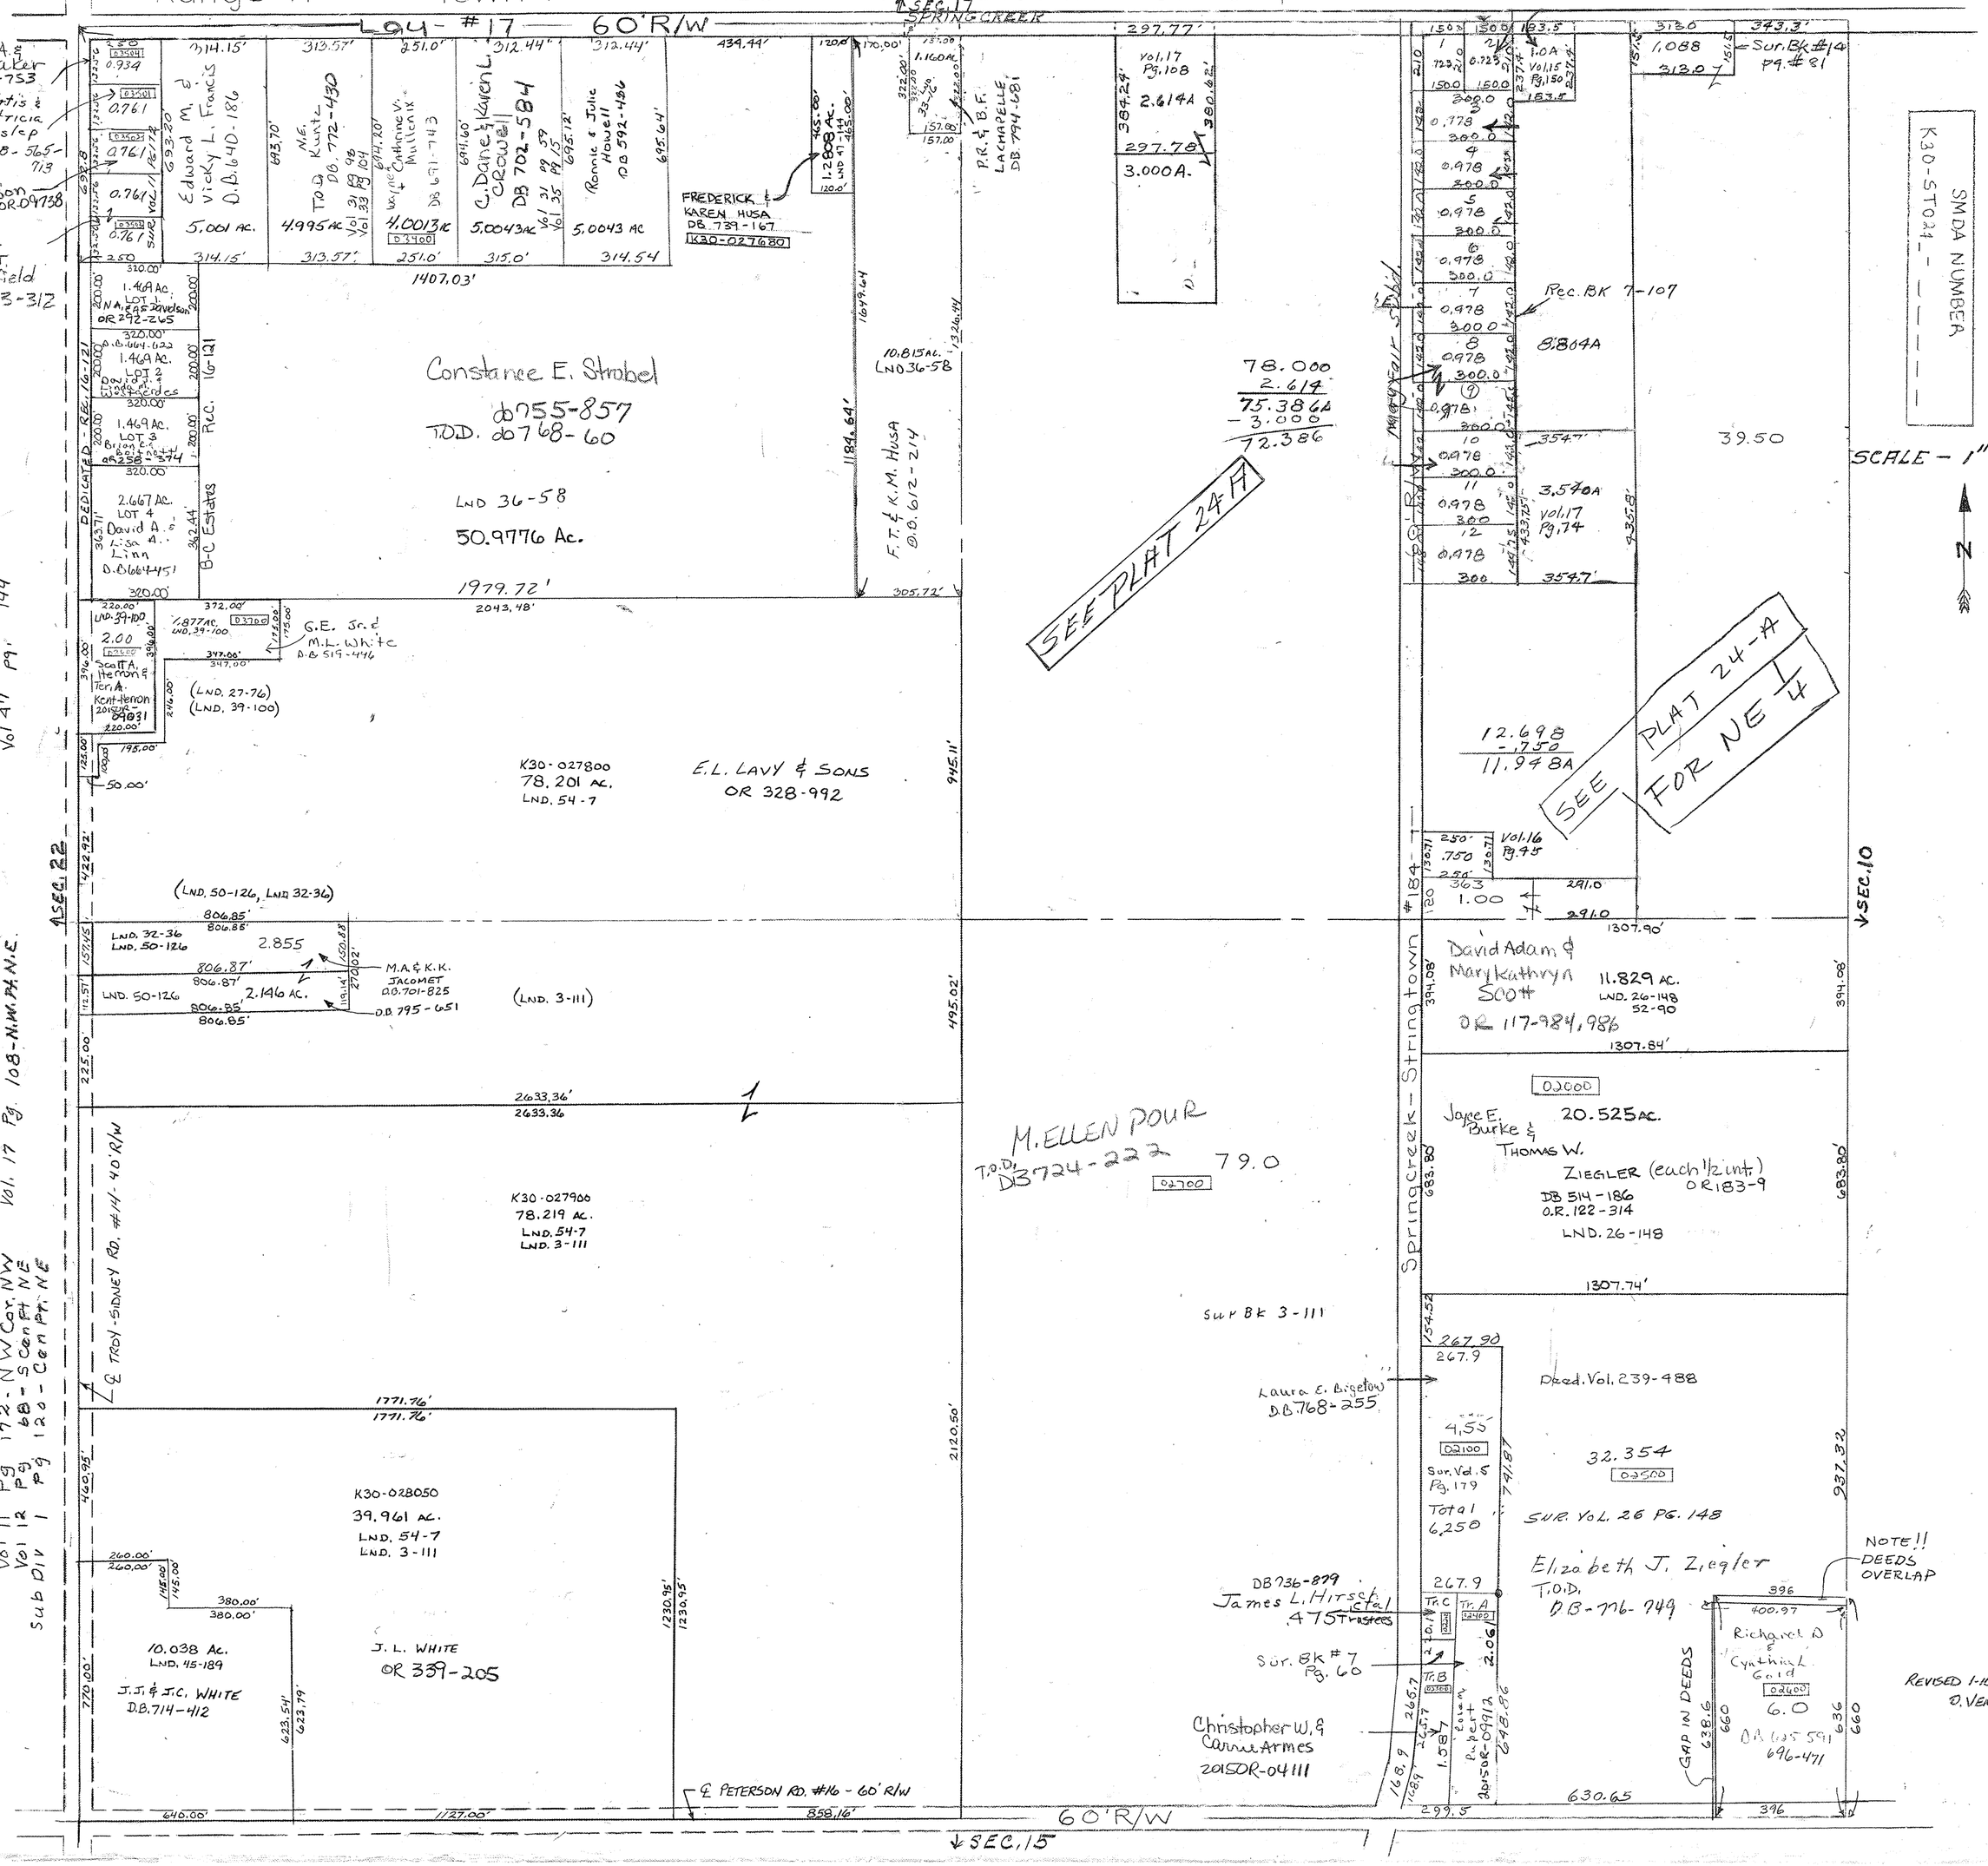

North West Quarter

Vol 11	Pg. 172	
Vol 31	Pg. 59	
Vol 31	Pg. 98	
Vol 33	Pg. 104	
Vol 35	Pg. 15	
Vol 47	Pg. 144	

Surveys

Vol. 1 Pg. 209	Whole
Vol. 3 Pg. 111	SE Qr
Vol. 5 Pg. 179	Cen Pt SE
Vol. 7 Pg. 60	S Cen. Pt SE
Vol. 11 Pg. 172	NW Cor. NW
Vol. 12 Pg. 68	S Cen Pt NE
Sub Div 1 Pg. 120	Cen Pt. NE
Vol. 14 Pg. 81	NE Cor. NE
Vol. 15 Pg. 150	N.E. Pt. NE
Vol. 16 Pg. 95	S. Cen. Pt. NE
Vol. 17 Pg. 74	E. Cen. Pt. NE
Vol. 17 Pg. 108	N.W. Pt. N.E.