Tipp City

N.E

PLAT NO. 21
Scale-1-Inch 30 Feet

SMDA NUMBER
G15-NE021_-_ _ _ _ _

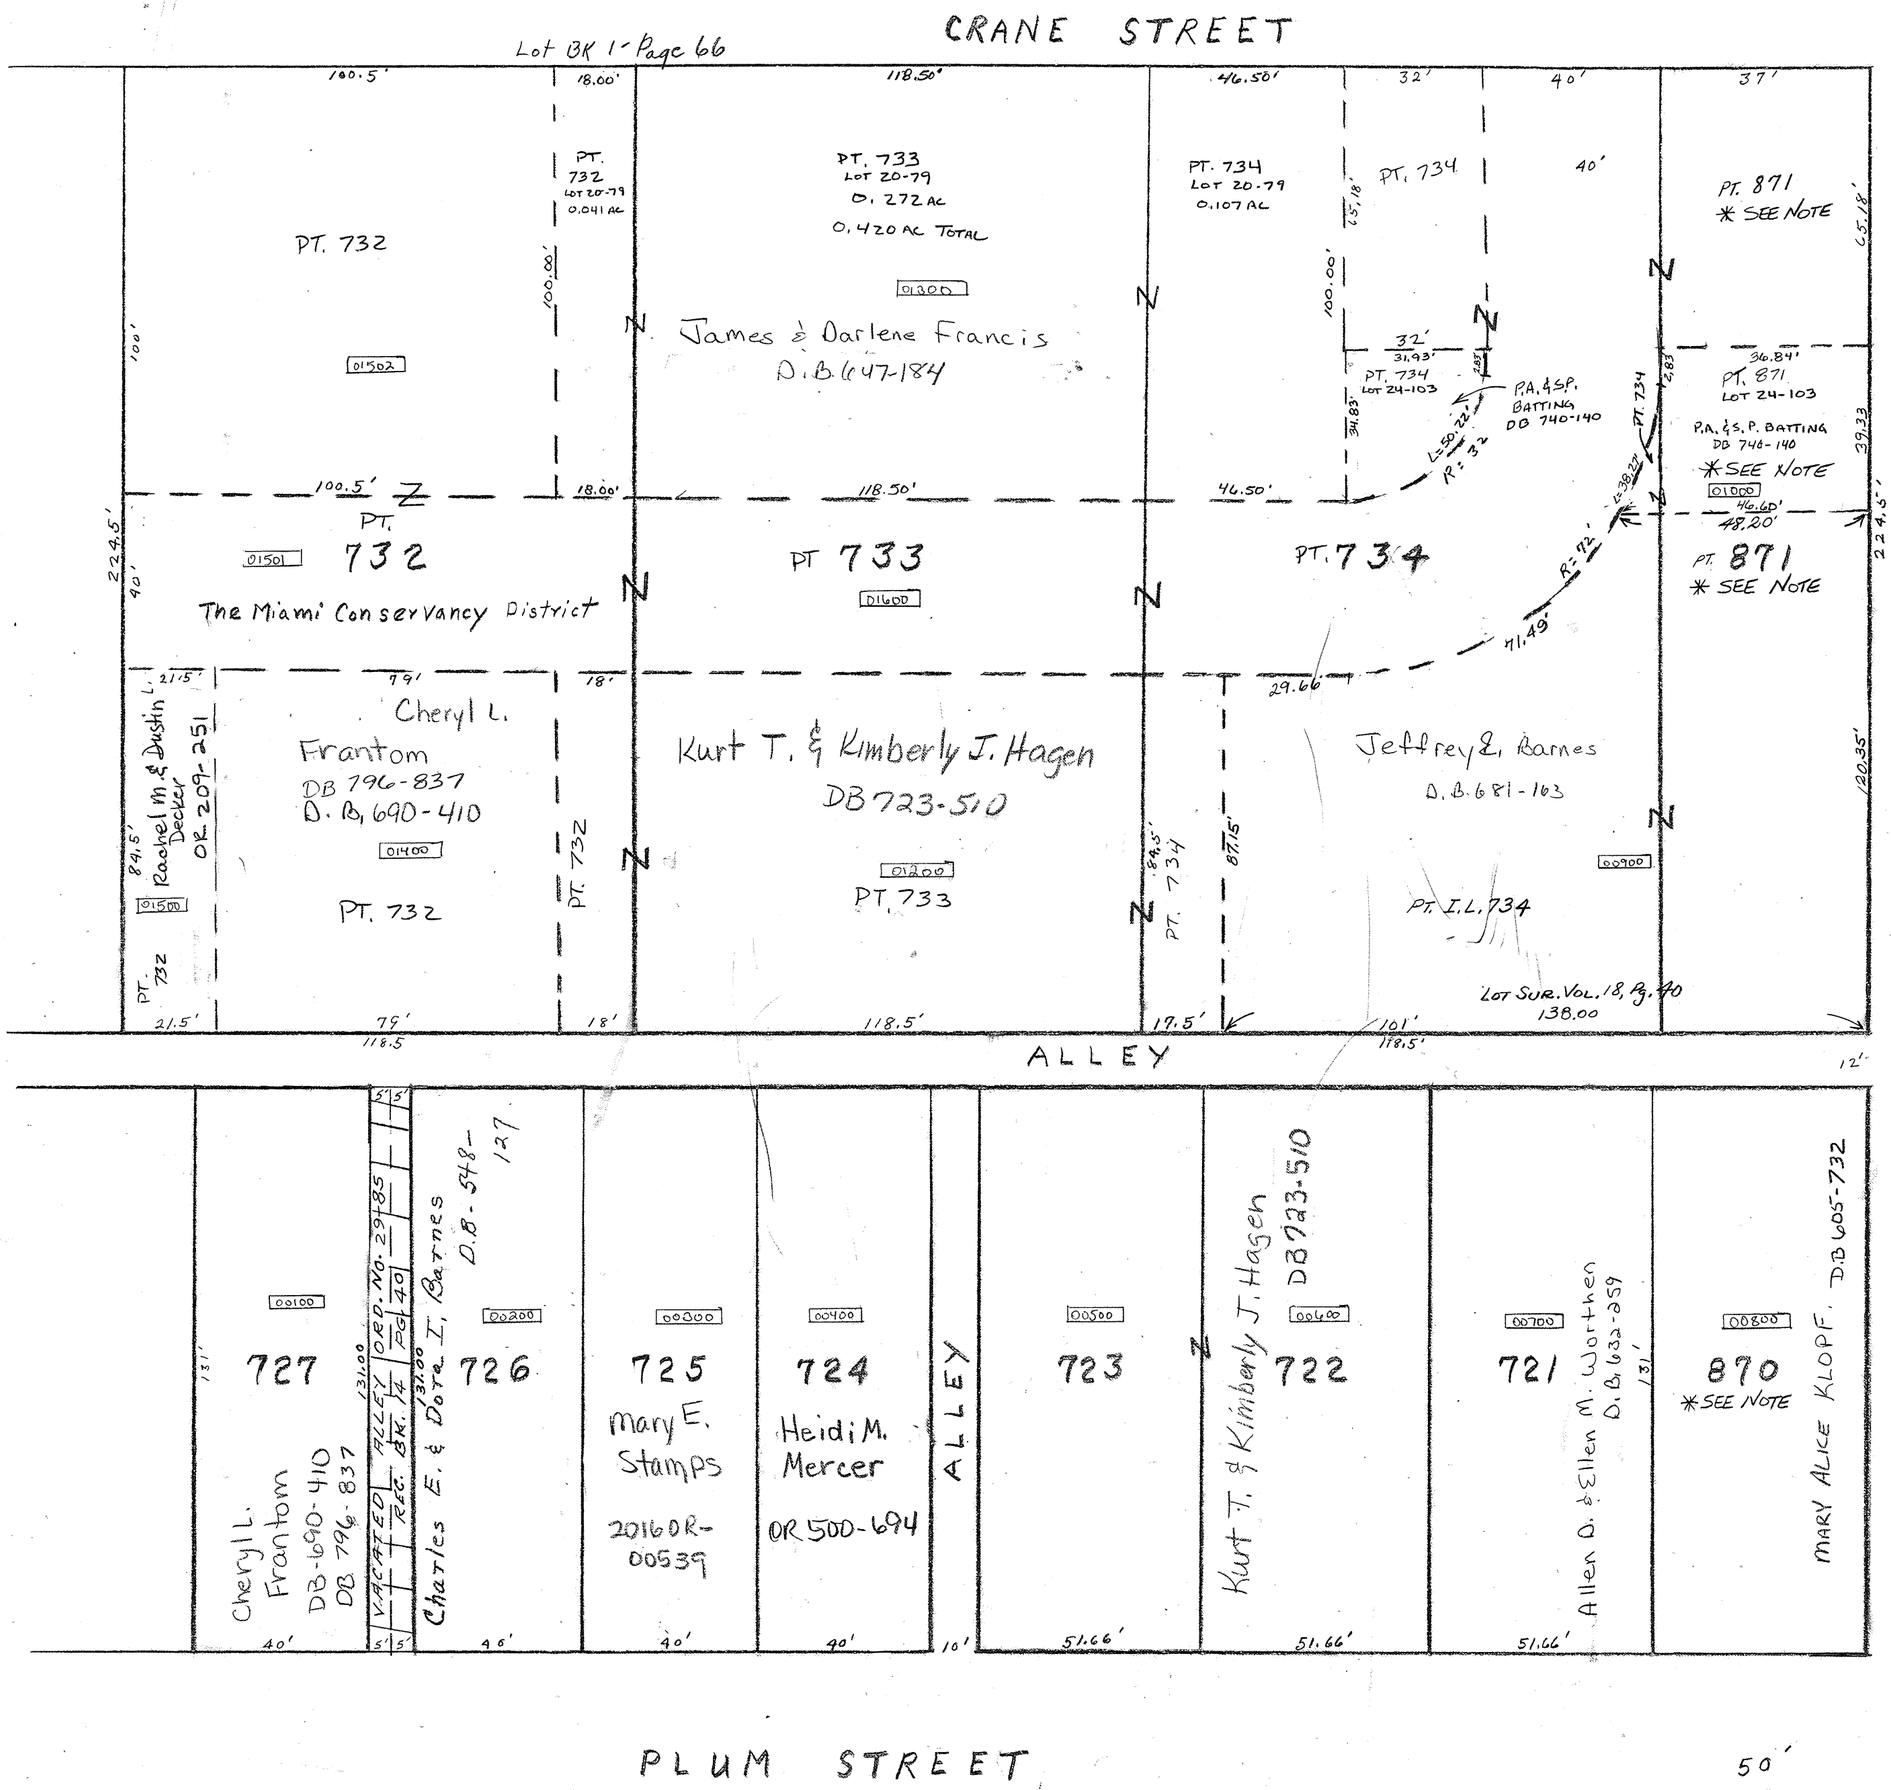

*NOTE: LOTS 870 & 871 DO NOT HAVE A PLAT. THESE LOTS APPEARS TO HAVE BE NUMBERED BY THE AUDITOR AROUND 1911.

FOR LOT 870, SEE
D.B. 218-197
D.B. 161-280
D.B. 74-2
D.B. 133-625

FOR LOT 871, SEE
D.B. 145-54
D.B. 160-399
D.B. 161-499

D. VENTURA
DEP. ENGINEER
4-7-2008

RECORDER'S PLAT
Lots 721 thru 727 & 732, 733, 734 BK. 2 Pg. 215

REVISED 4-7-2008
D. VENTURA