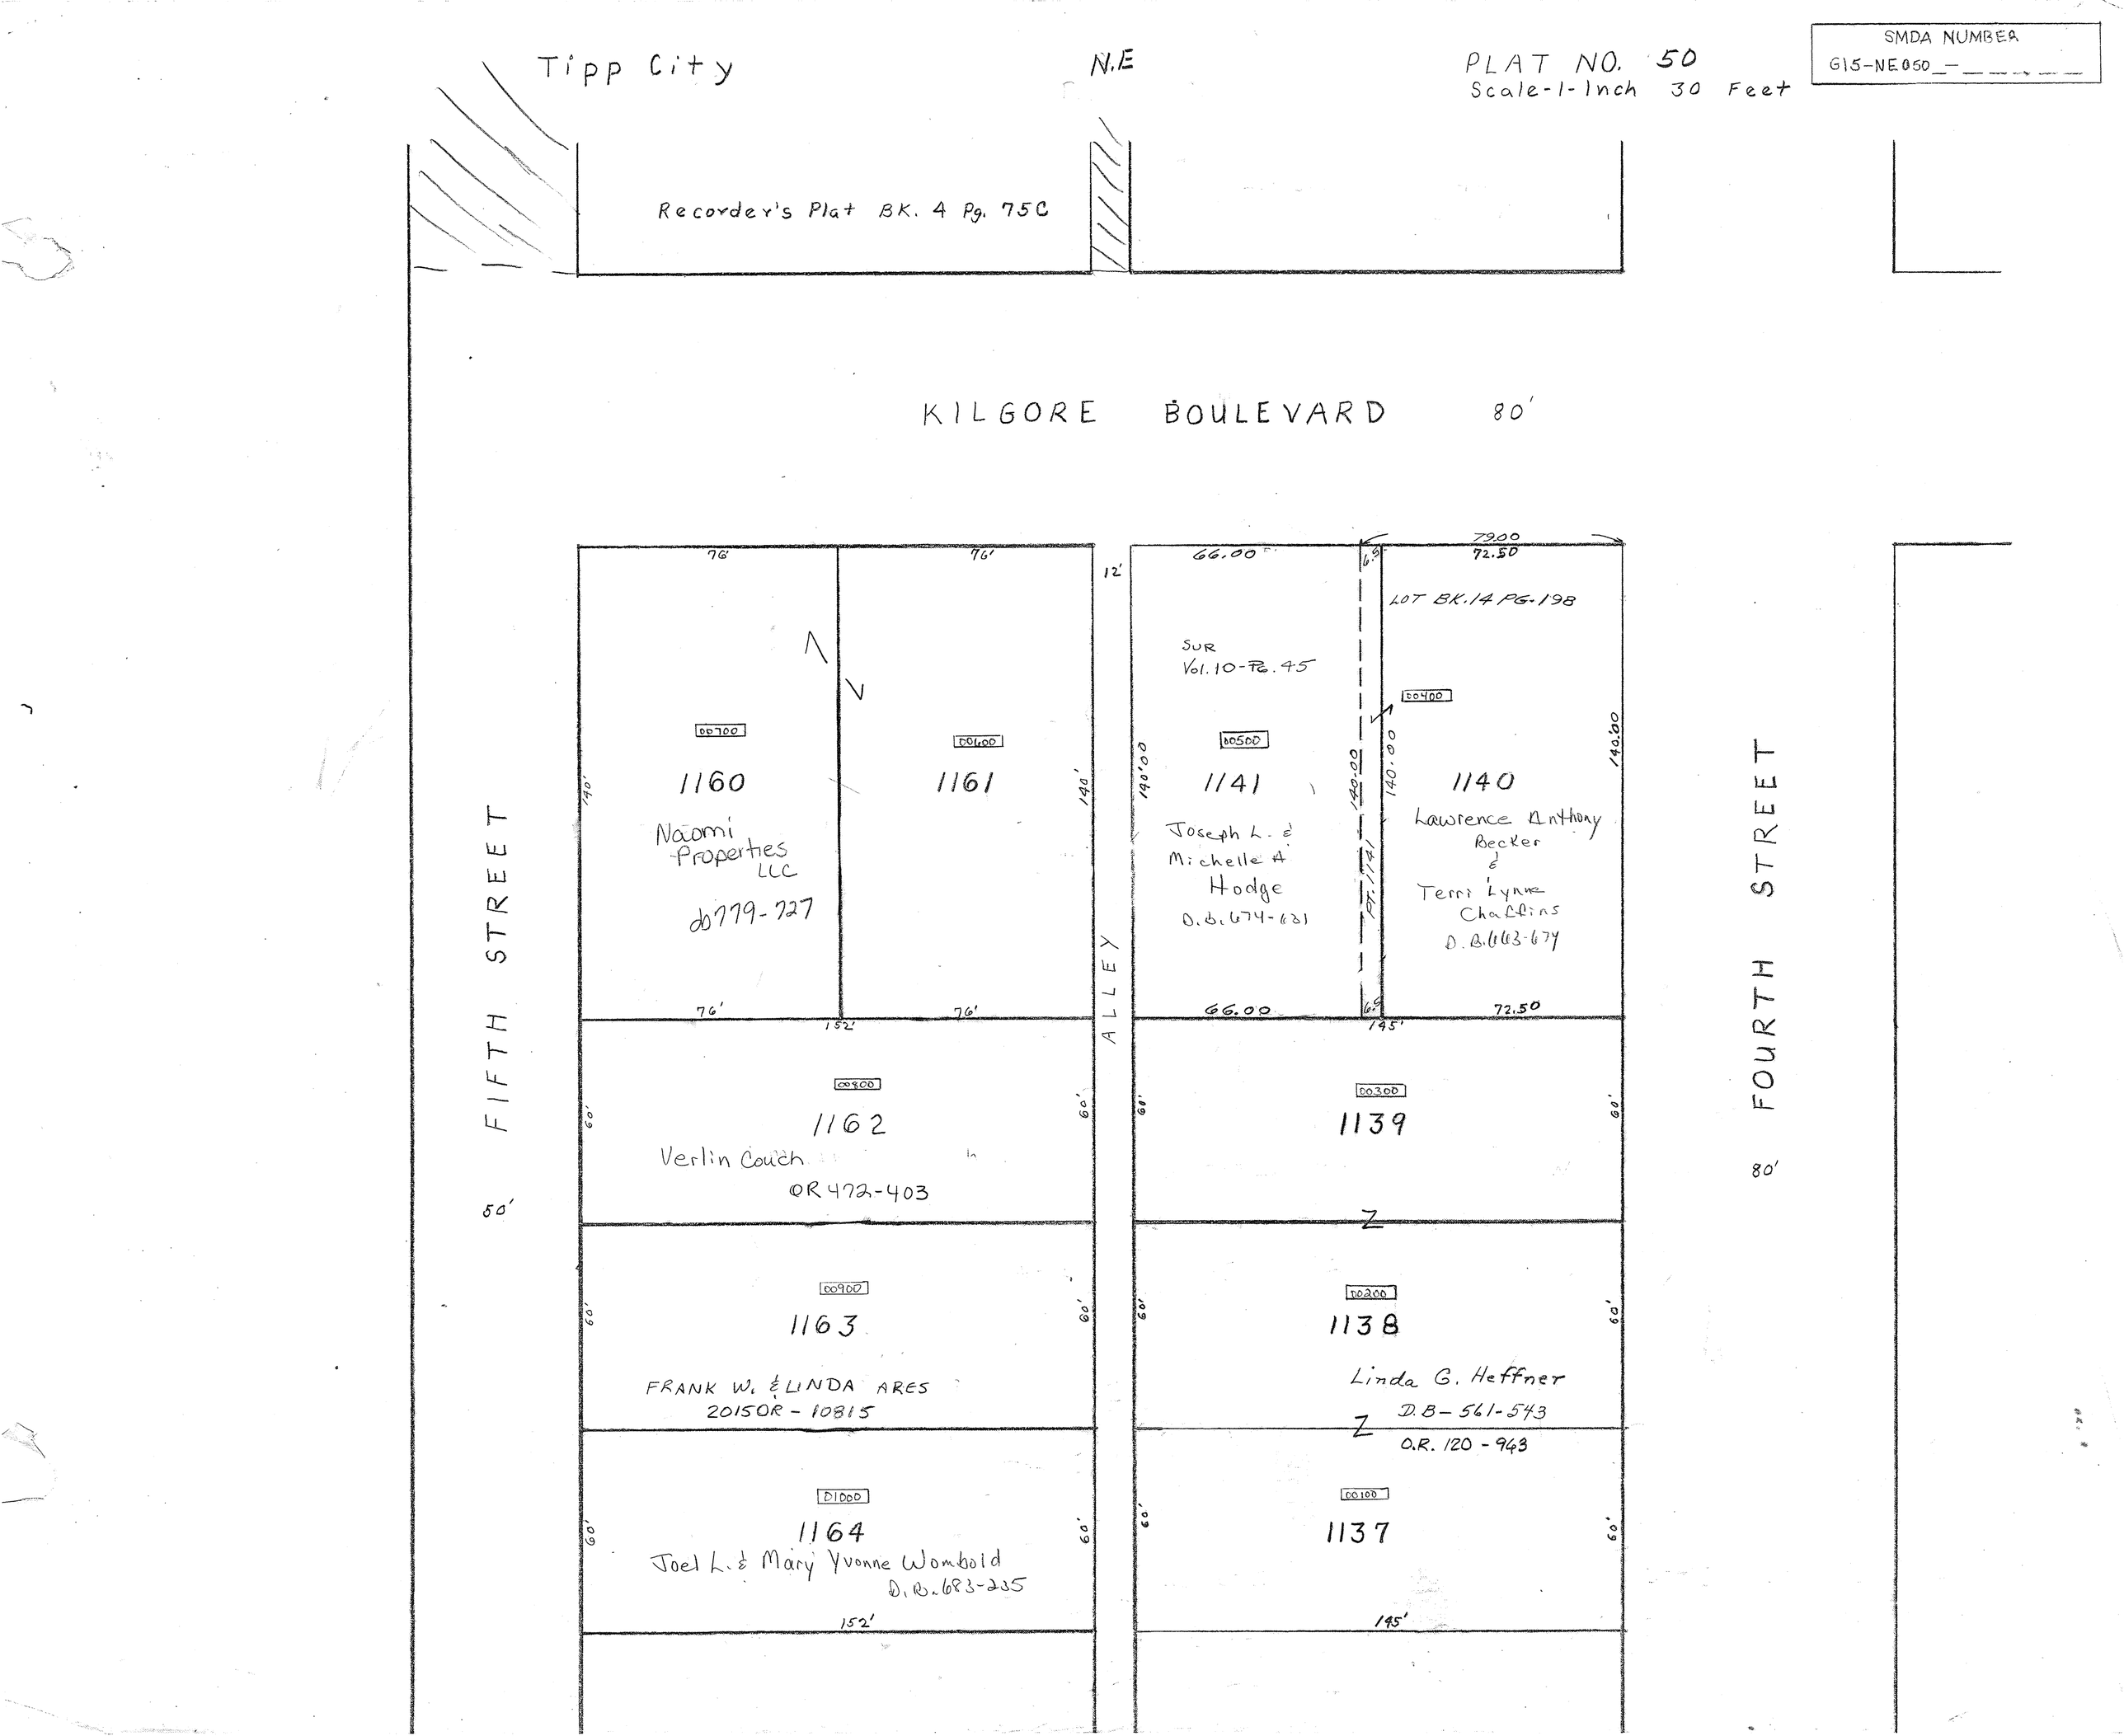

SMDA NUMBER
G15-NE050
Tipp City
N.E
PLAT NO. 50
Scale-1-Inch 30 Feet
Recorder's Plat BK. 4 Pg. 75C
KILGORE BOULEVARD 80'
FIFTH STREET
50'
FOURTH STREET
80'
ALLEY
12'
76'
76'
66.00
79.00
72.50
6.5
LOT BK.14 PG.198
SUR
Vol.10-Pg.45
00700
1160
Naomi Properties LLC
do779-727
00600
1161
00500
1141
Joseph L. & Michelle A Hodge
D.B.674-631
00400
1140
Lawrence Anthony Becker & Terri Lynne Chaffins
D.B.663-674
140'
140'
140'00
140.00
140.00
140.00
PT. 1141
152'
145'
00800
1162
Verlin Couch
OR 472-403
00300
1139
60'
00900
1163
FRANK W. & LINDA ARES
2015OR - 10815
00200
1138
Linda G. Heffner
D.B-561-543
O.R. 120 - 963
01000
1164
Joel L. & Mary Yvonne Wombold
D.B.683-235
00100
1137