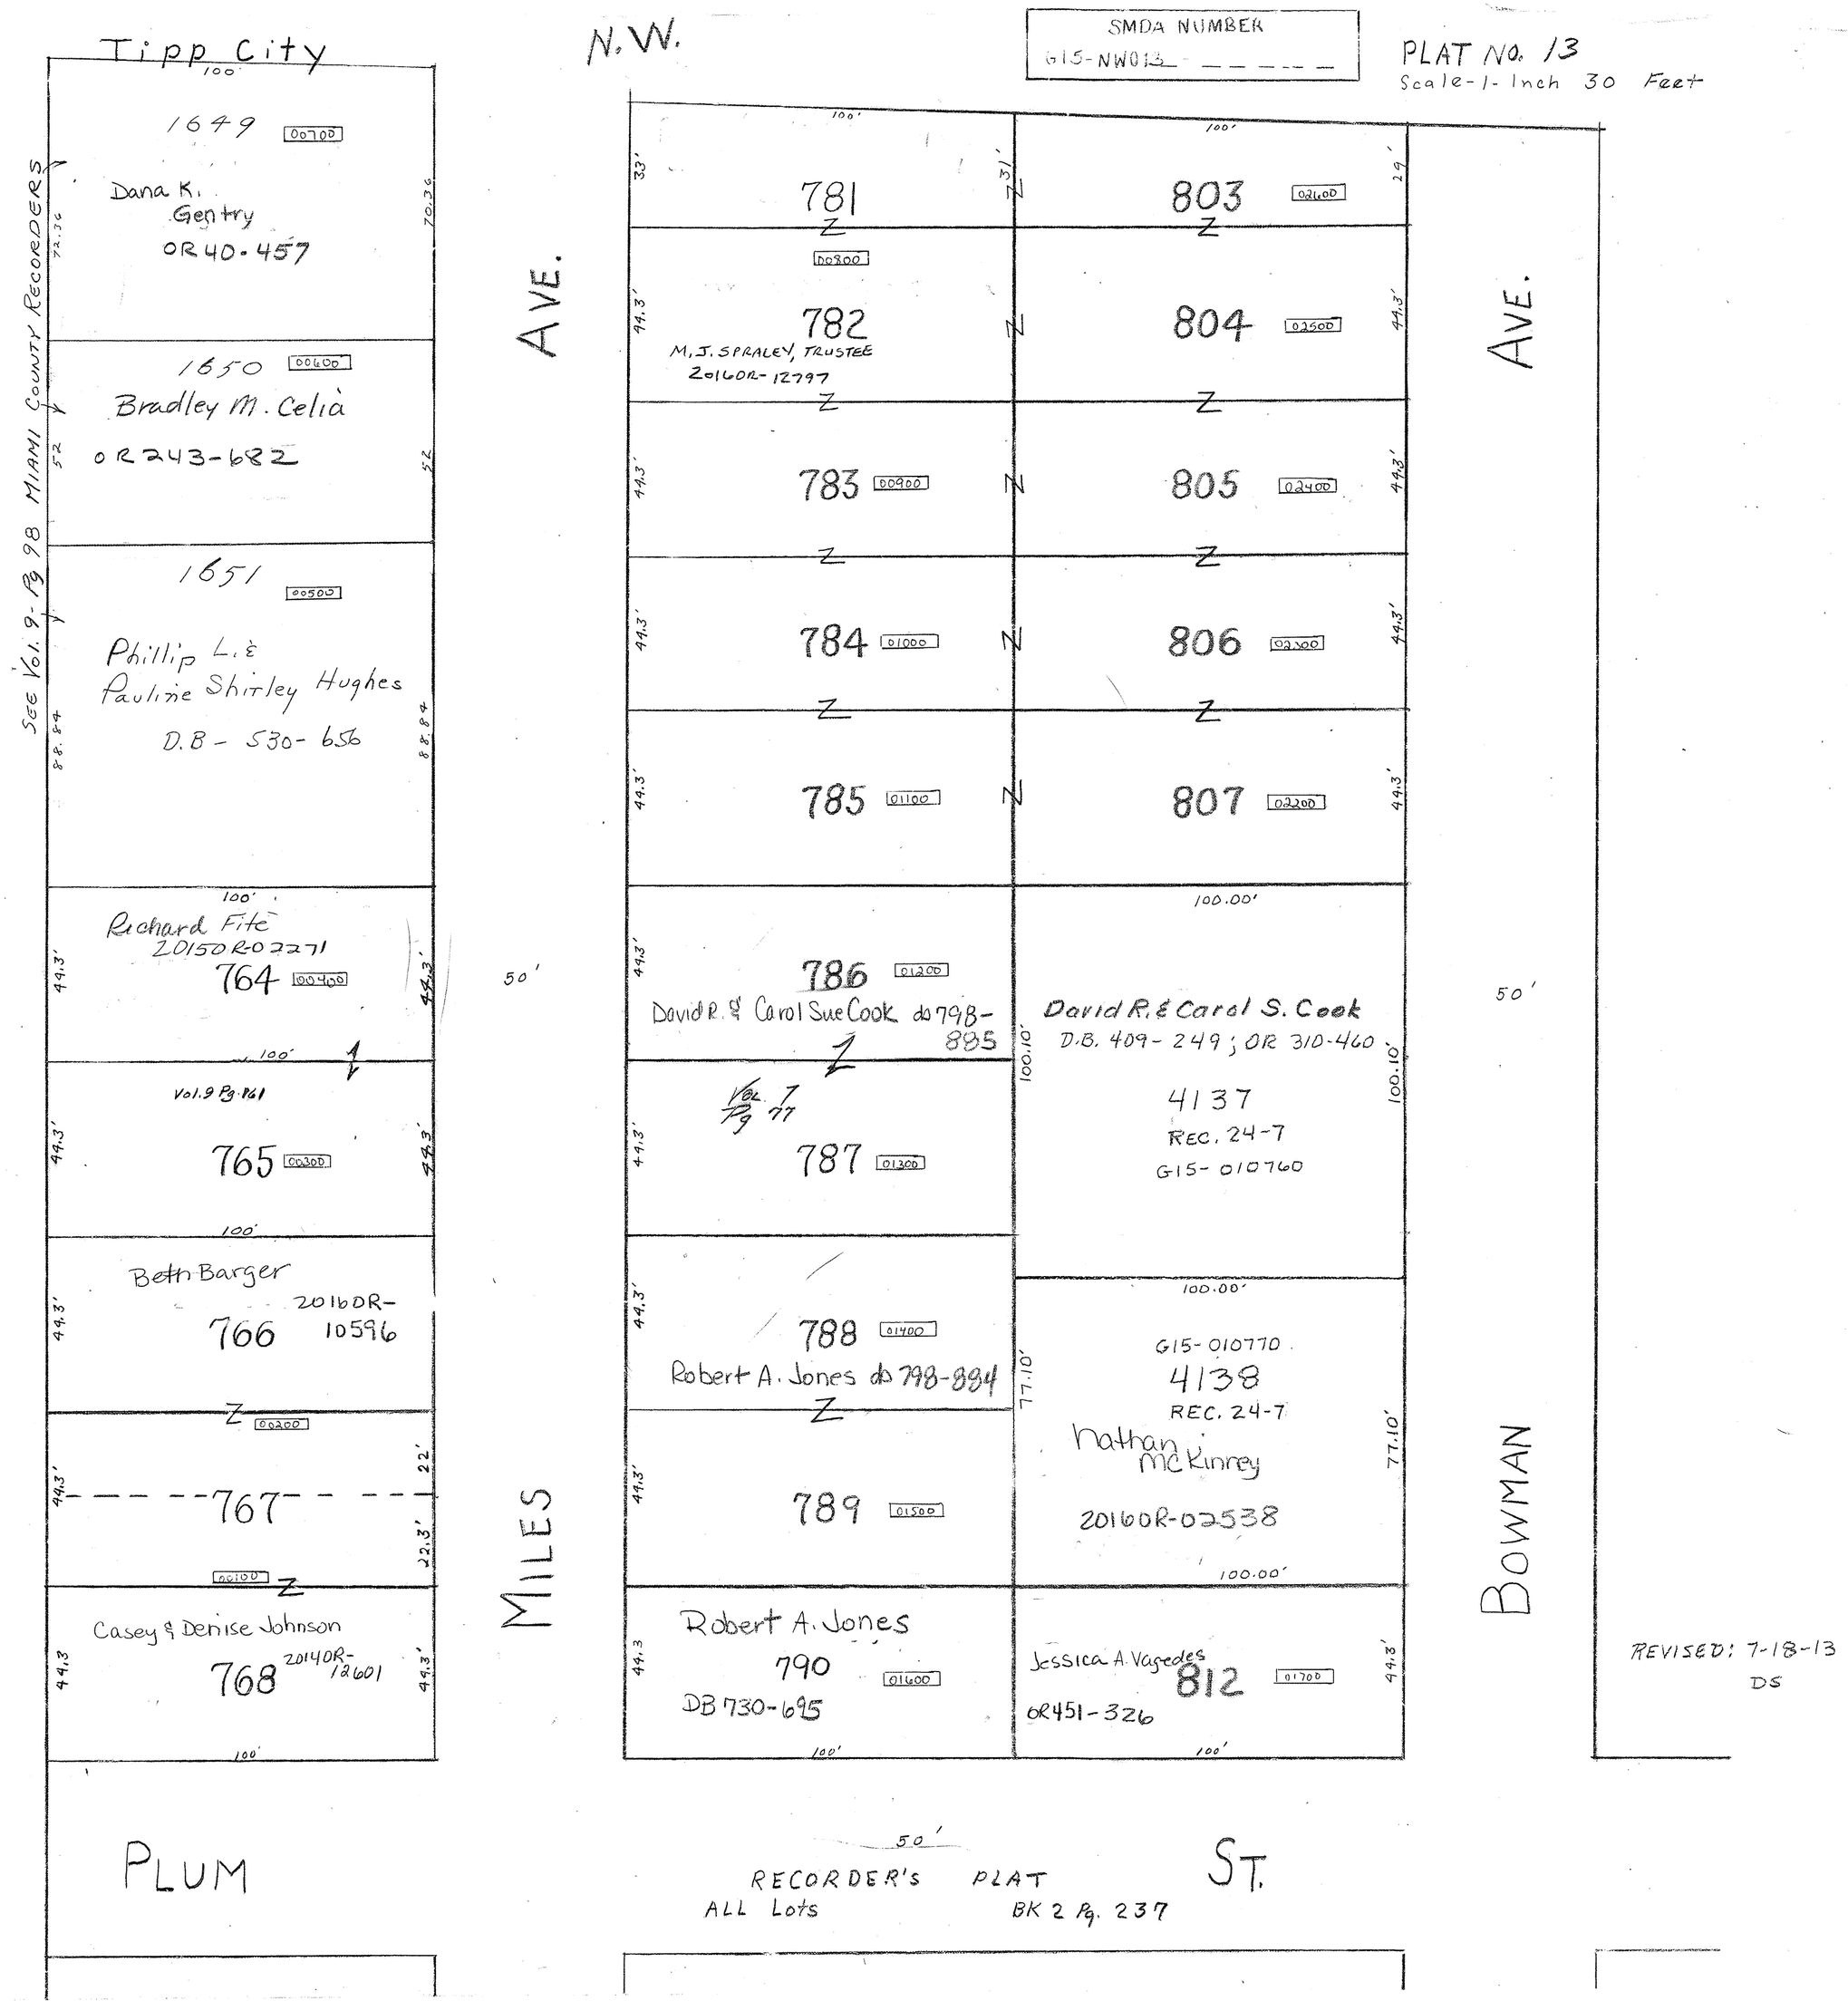

Tipp City
N.W.
SMDA NUMBER
G15-NW013
PLAT No. 13
Scale-1-Inch 30 Feet
See Vol. 9-Pg 98 MIAMI COUNTY RECORDERS
1649 00700
Dana K. Gentry
OR40-457
1650 00600
Bradley M. Celia
OR243-682
1651 00500
Phillip L. & Pauline Shirley Hughes
D.B - 530-656
Richard Fite
20150R-02271
764 00400
Vol. 9 Pg. 161
765 00300
Beth Barger
766
20160R-10596
00200
767
00100
Casey & Denise Johnson
768
20140R-12601
781
00800
782
M.J. SPRALEY, TRUSTEE
20160R-12797
783 00900
784 01000
785 01100
786 01200
David R. & Carol Sue Cook ds 798-885
Vol. 7 Pg 77
787 01300
788 01400
Robert A. Jones ds 798-884
789 01500
Robert A. Jones
790 01600
DB 730-695
803 02600
804 02500
805 02400
806 02300
807 02200
David R. & Carol S. Cook
D.B. 409-249; OR 310-460
4137
REC. 24-7
G15-010760
G15-010770
4138
REC. 24-7
Nathan McKinney
20160R-02538
Jessica A. Vagedes
812 01700
OR451-326
AVE.
MILES
BOWMAN
PLUM
ST.
RECORDER'S PLAT
ALL Lots
BK 2 Pg. 237
REVISED: 7-18-13
DS