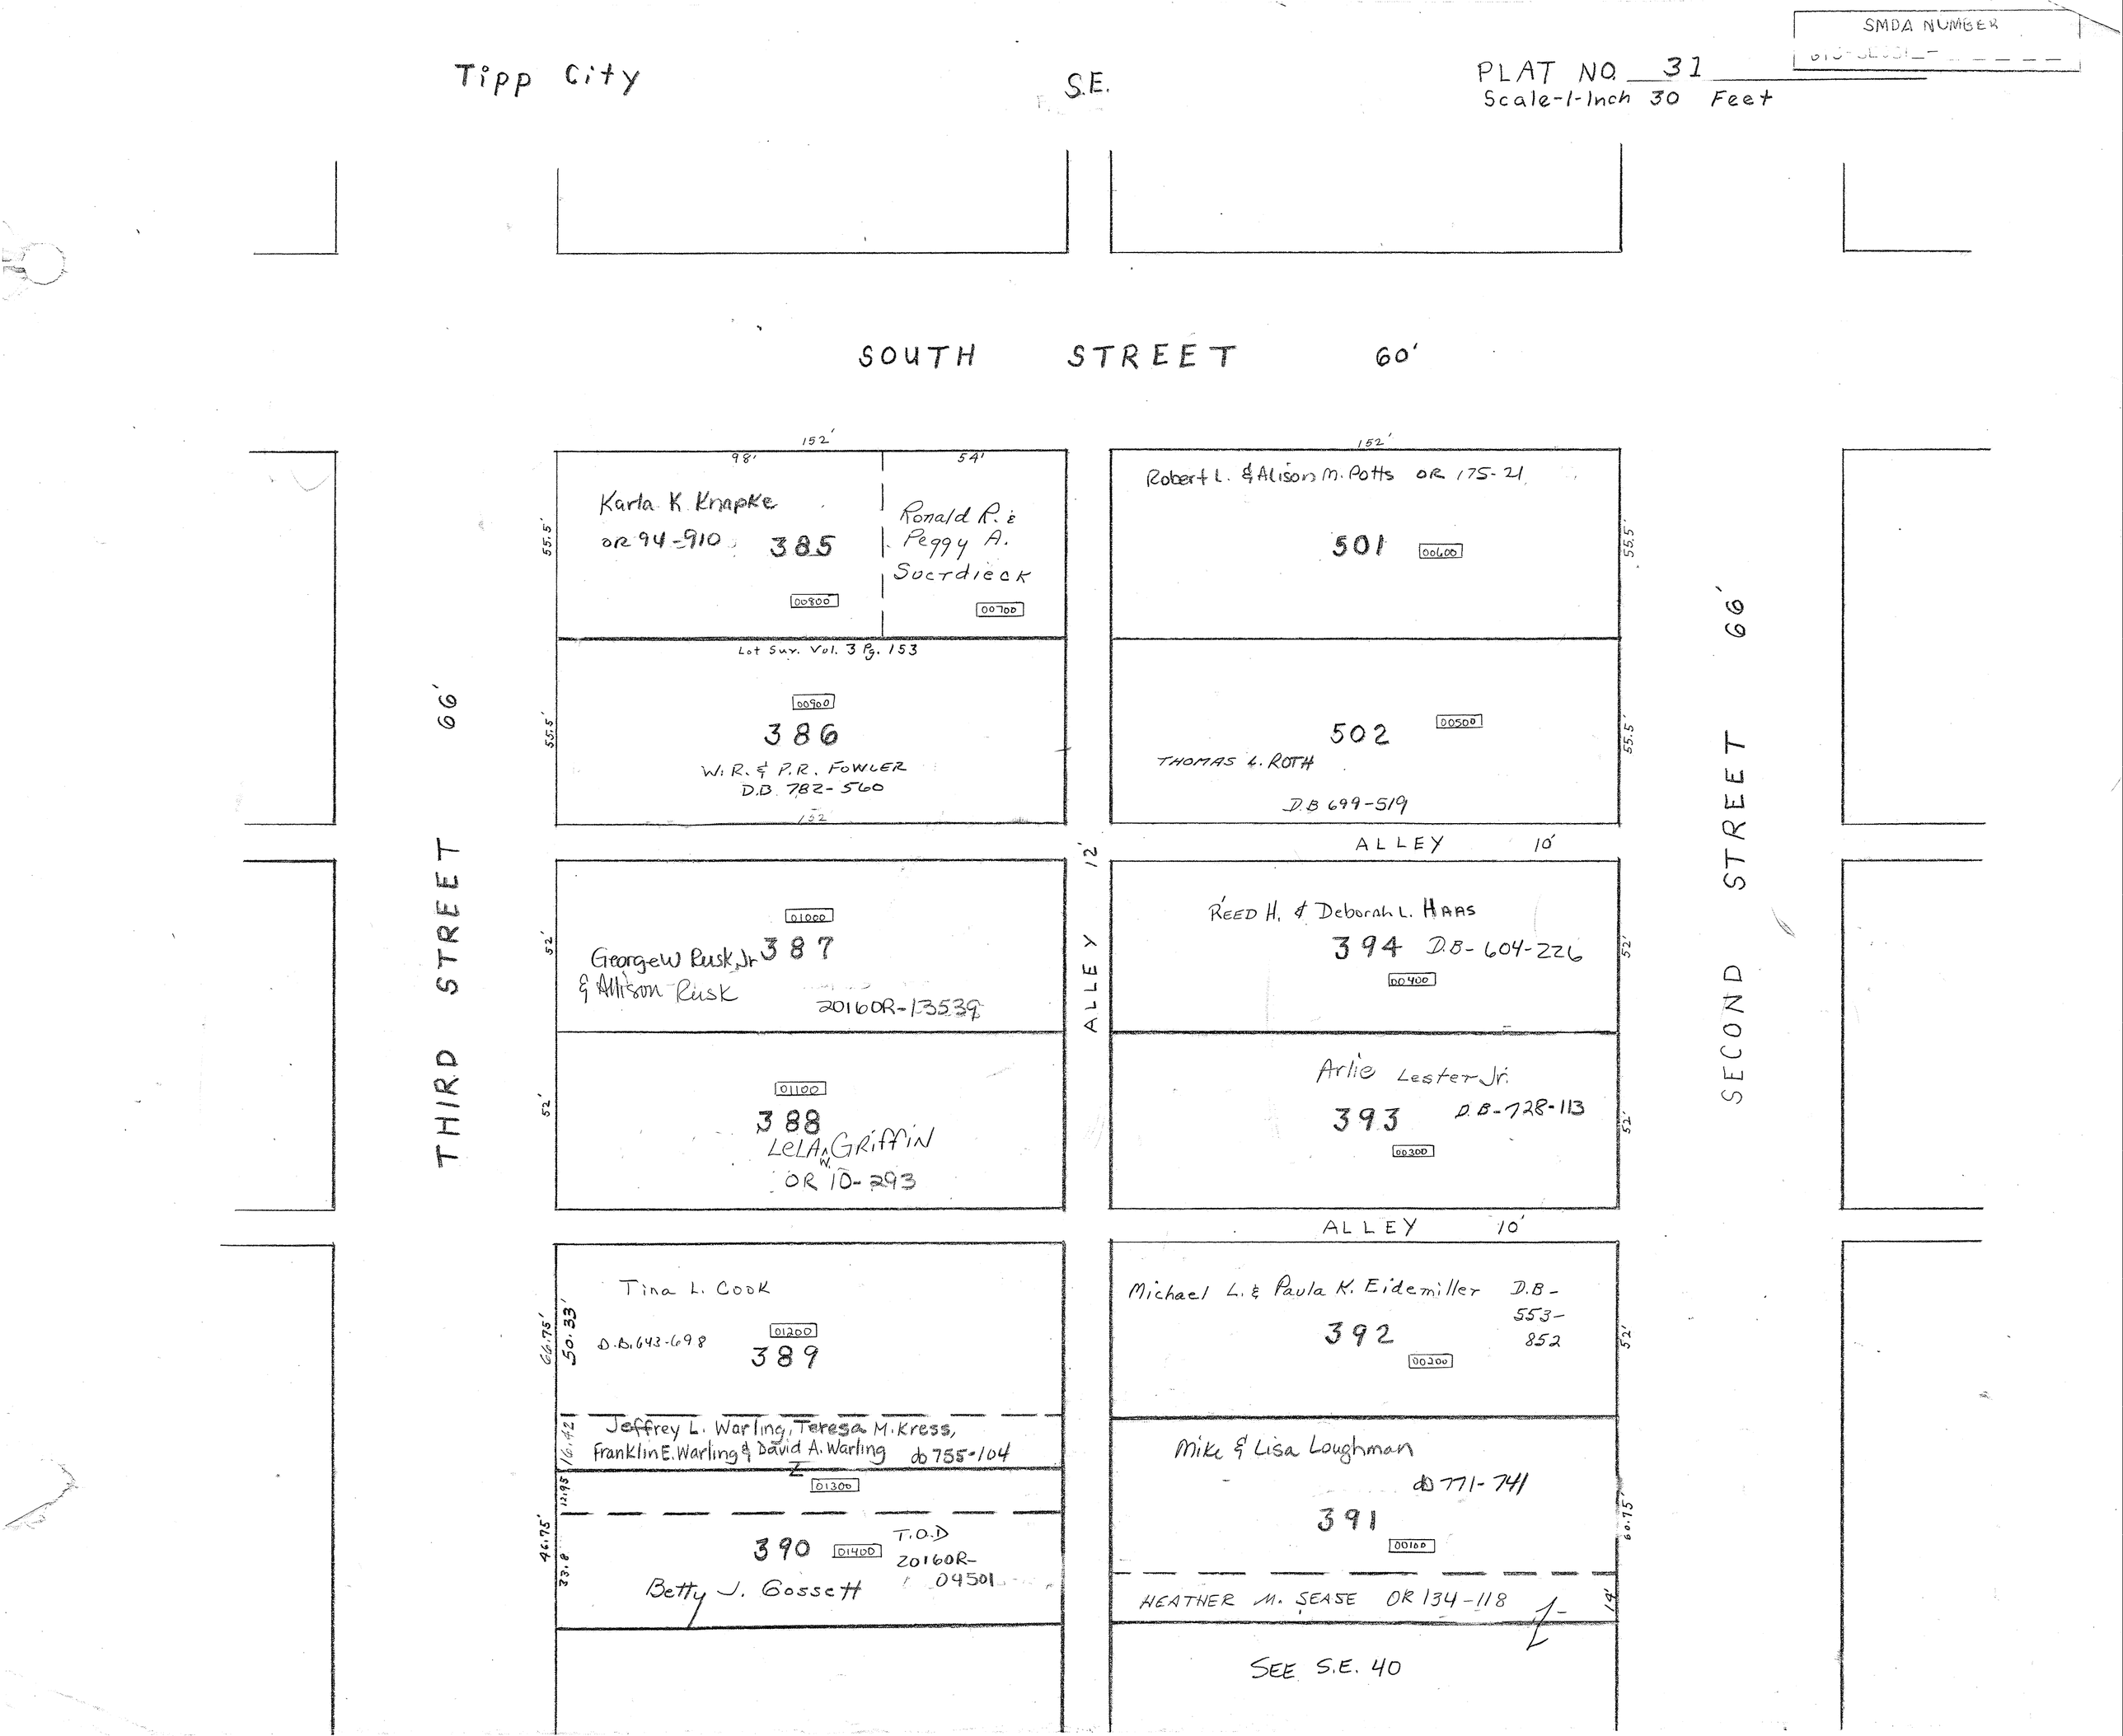
SMDA NUMBER
Tipp City
S.E.
PLAT NO. 31
Scale-1-Inch 30 Feet
SOUTH STREET 60'
152'
98'
54'
Karla K. Knapke
OR 94-910
385
00800
Ronald R. & Peggy A. Suerdieck
00700
Lot Sur. Vol. 3 Pg. 153
00900
386
W. R. & P. R. FOWLER
D.B. 782-560
152
Robert L. & Alison M. Potts OR 175-21
501
00600
502
00500
THOMAS L. ROTH
D.B 699-519
ALLEY 10'
THIRD STREET 66'
SECOND STREET 66'
ALLEY 12'
01000
387
George W Rusk, Jr & Allison Rusk
20160R-13539
01100
388
LeLA W. GRiffiN
OR 10-293
Reed H. & Deborah L. Haas
394
D.B-604-226
00400
Arlie Lester Jr.
393
D.B-728-113
00300
ALLEY 10'
Tina L. Cook
D.B. 643-698
01200
389
50.33'
66.75'
Michael L. & Paula K. Eidemiller
D.B-553-852
392
00200
Jeffrey L. Warling, Teresa M. Kress, Franklin E. Warling & David A. Warling
do 755-104
16.42
01300
12.95
Mike & Lisa Loughman
do 771-741
391
00100
46.75'
33.8
390
01400
T.O.D
20160R-04501
Betty J. Gossett
HEATHER M. SEASE OR 134-118
14'
SEE S.E. 40