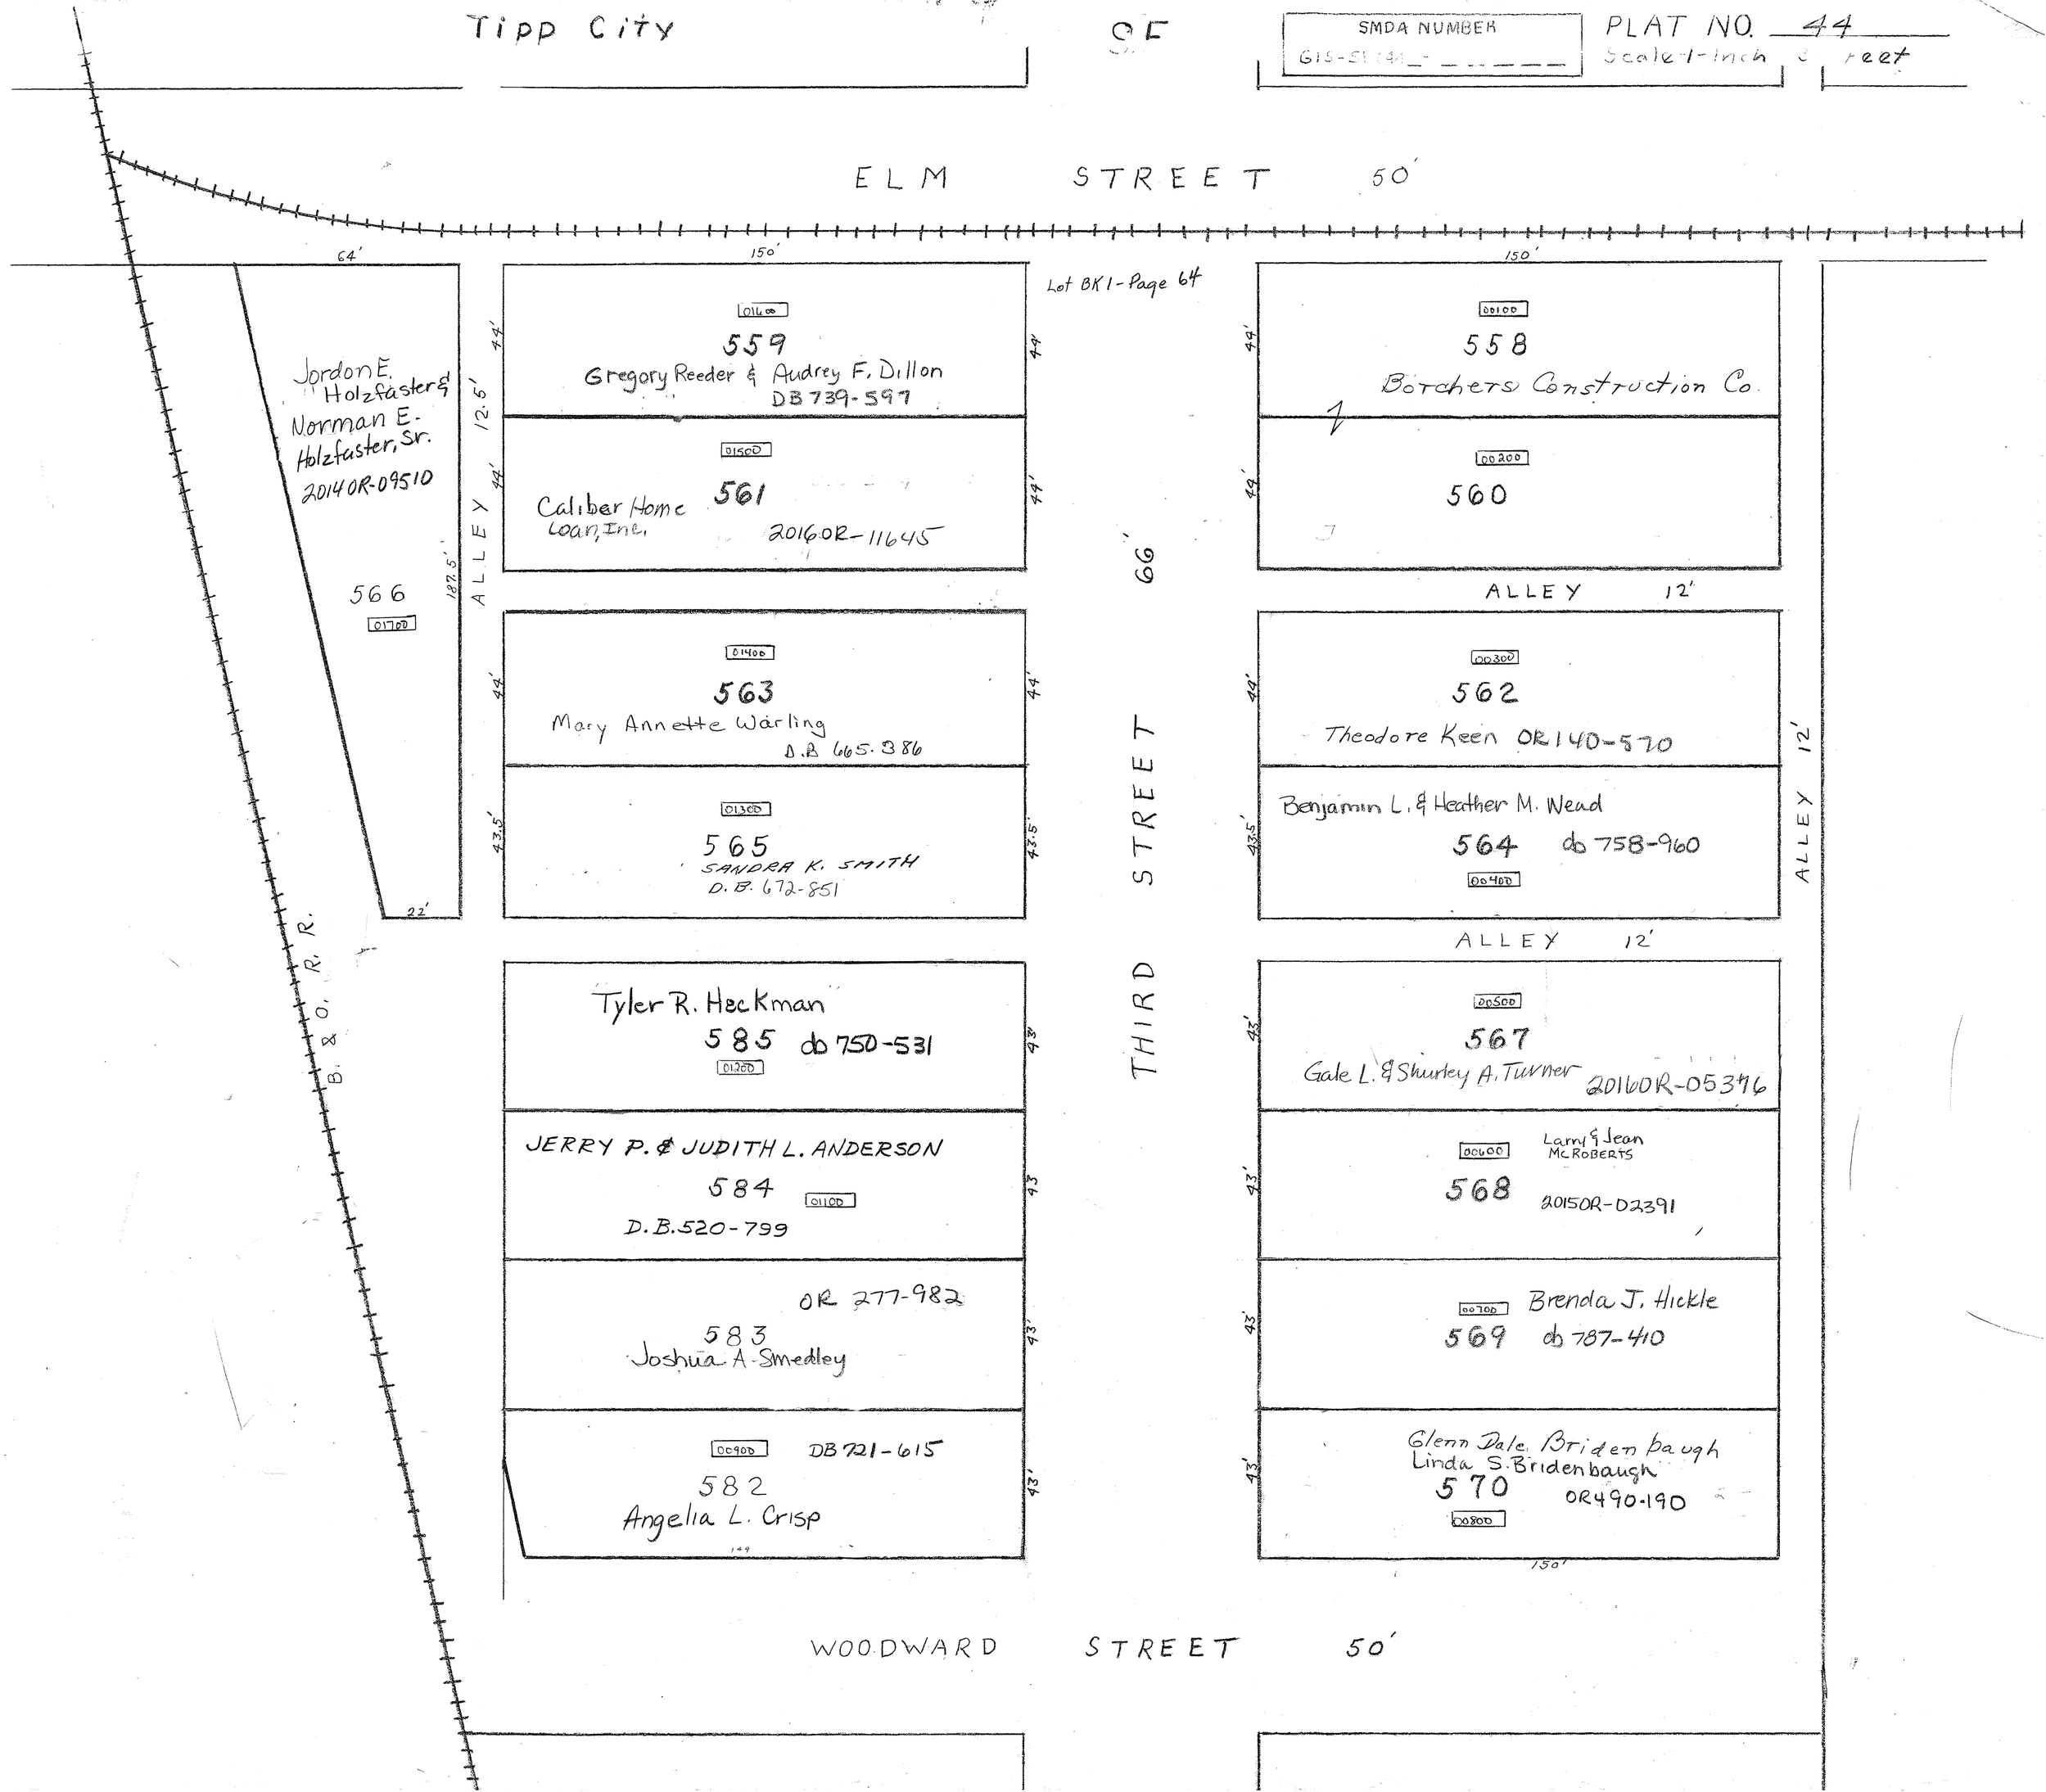

Tipp City
SE
SMDA NUMBER
GIS-SE(44)
PLAT NO. 44
Scale 1-Inch 3 Feet
ELM STREET 50'
64'
150'
Lot BK1-Page 64
Jordon E. Holzfaster & Norman E. Holzfaster, Sr. 2014OR-09510
566
01700
22'
187.5'
ALLEY 12.5'
01600
559
Gregory Reeder & Audrey F. Dillon
DB 739-597
01500
561
Caliber Home Loan, Inc.
2016OR-11645
01400
563
Mary Annette Warling
D.B 665-386
01300
565
SANDRA K. SMITH
D.B. 672-851
Tyler R. Heckman
585 db 750-531
01200
JERRY P. & JUDITH L. ANDERSON
584
01100
D.B. 520-799
OR 277-982
583
Joshua A. Smedley
00900
DB 721-615
582
Angelia L. Crisp
44'
43.5'
43'
66'
THIRD STREET
00100
558
Borchers Construction Co.
00200
560
ALLEY 12'
00300
562
Theodore Keen OR140-570
Benjamin L. & Heather M. Wead
564 db 758-960
00400
ALLEY 12'
00500
567
Gale L. & Shirley A. Turner 2016OR-05376
00600
Larry & Jean McROBERTS
568
2015OR-02391
00700
Brenda J. Hickle
569 db 787-410
Glenn Dale Bridenbaugh
Linda S. Bridenbaugh
570
OR490-190
00800
150'
B. & O. R. R.
WOODWARD STREET 50'