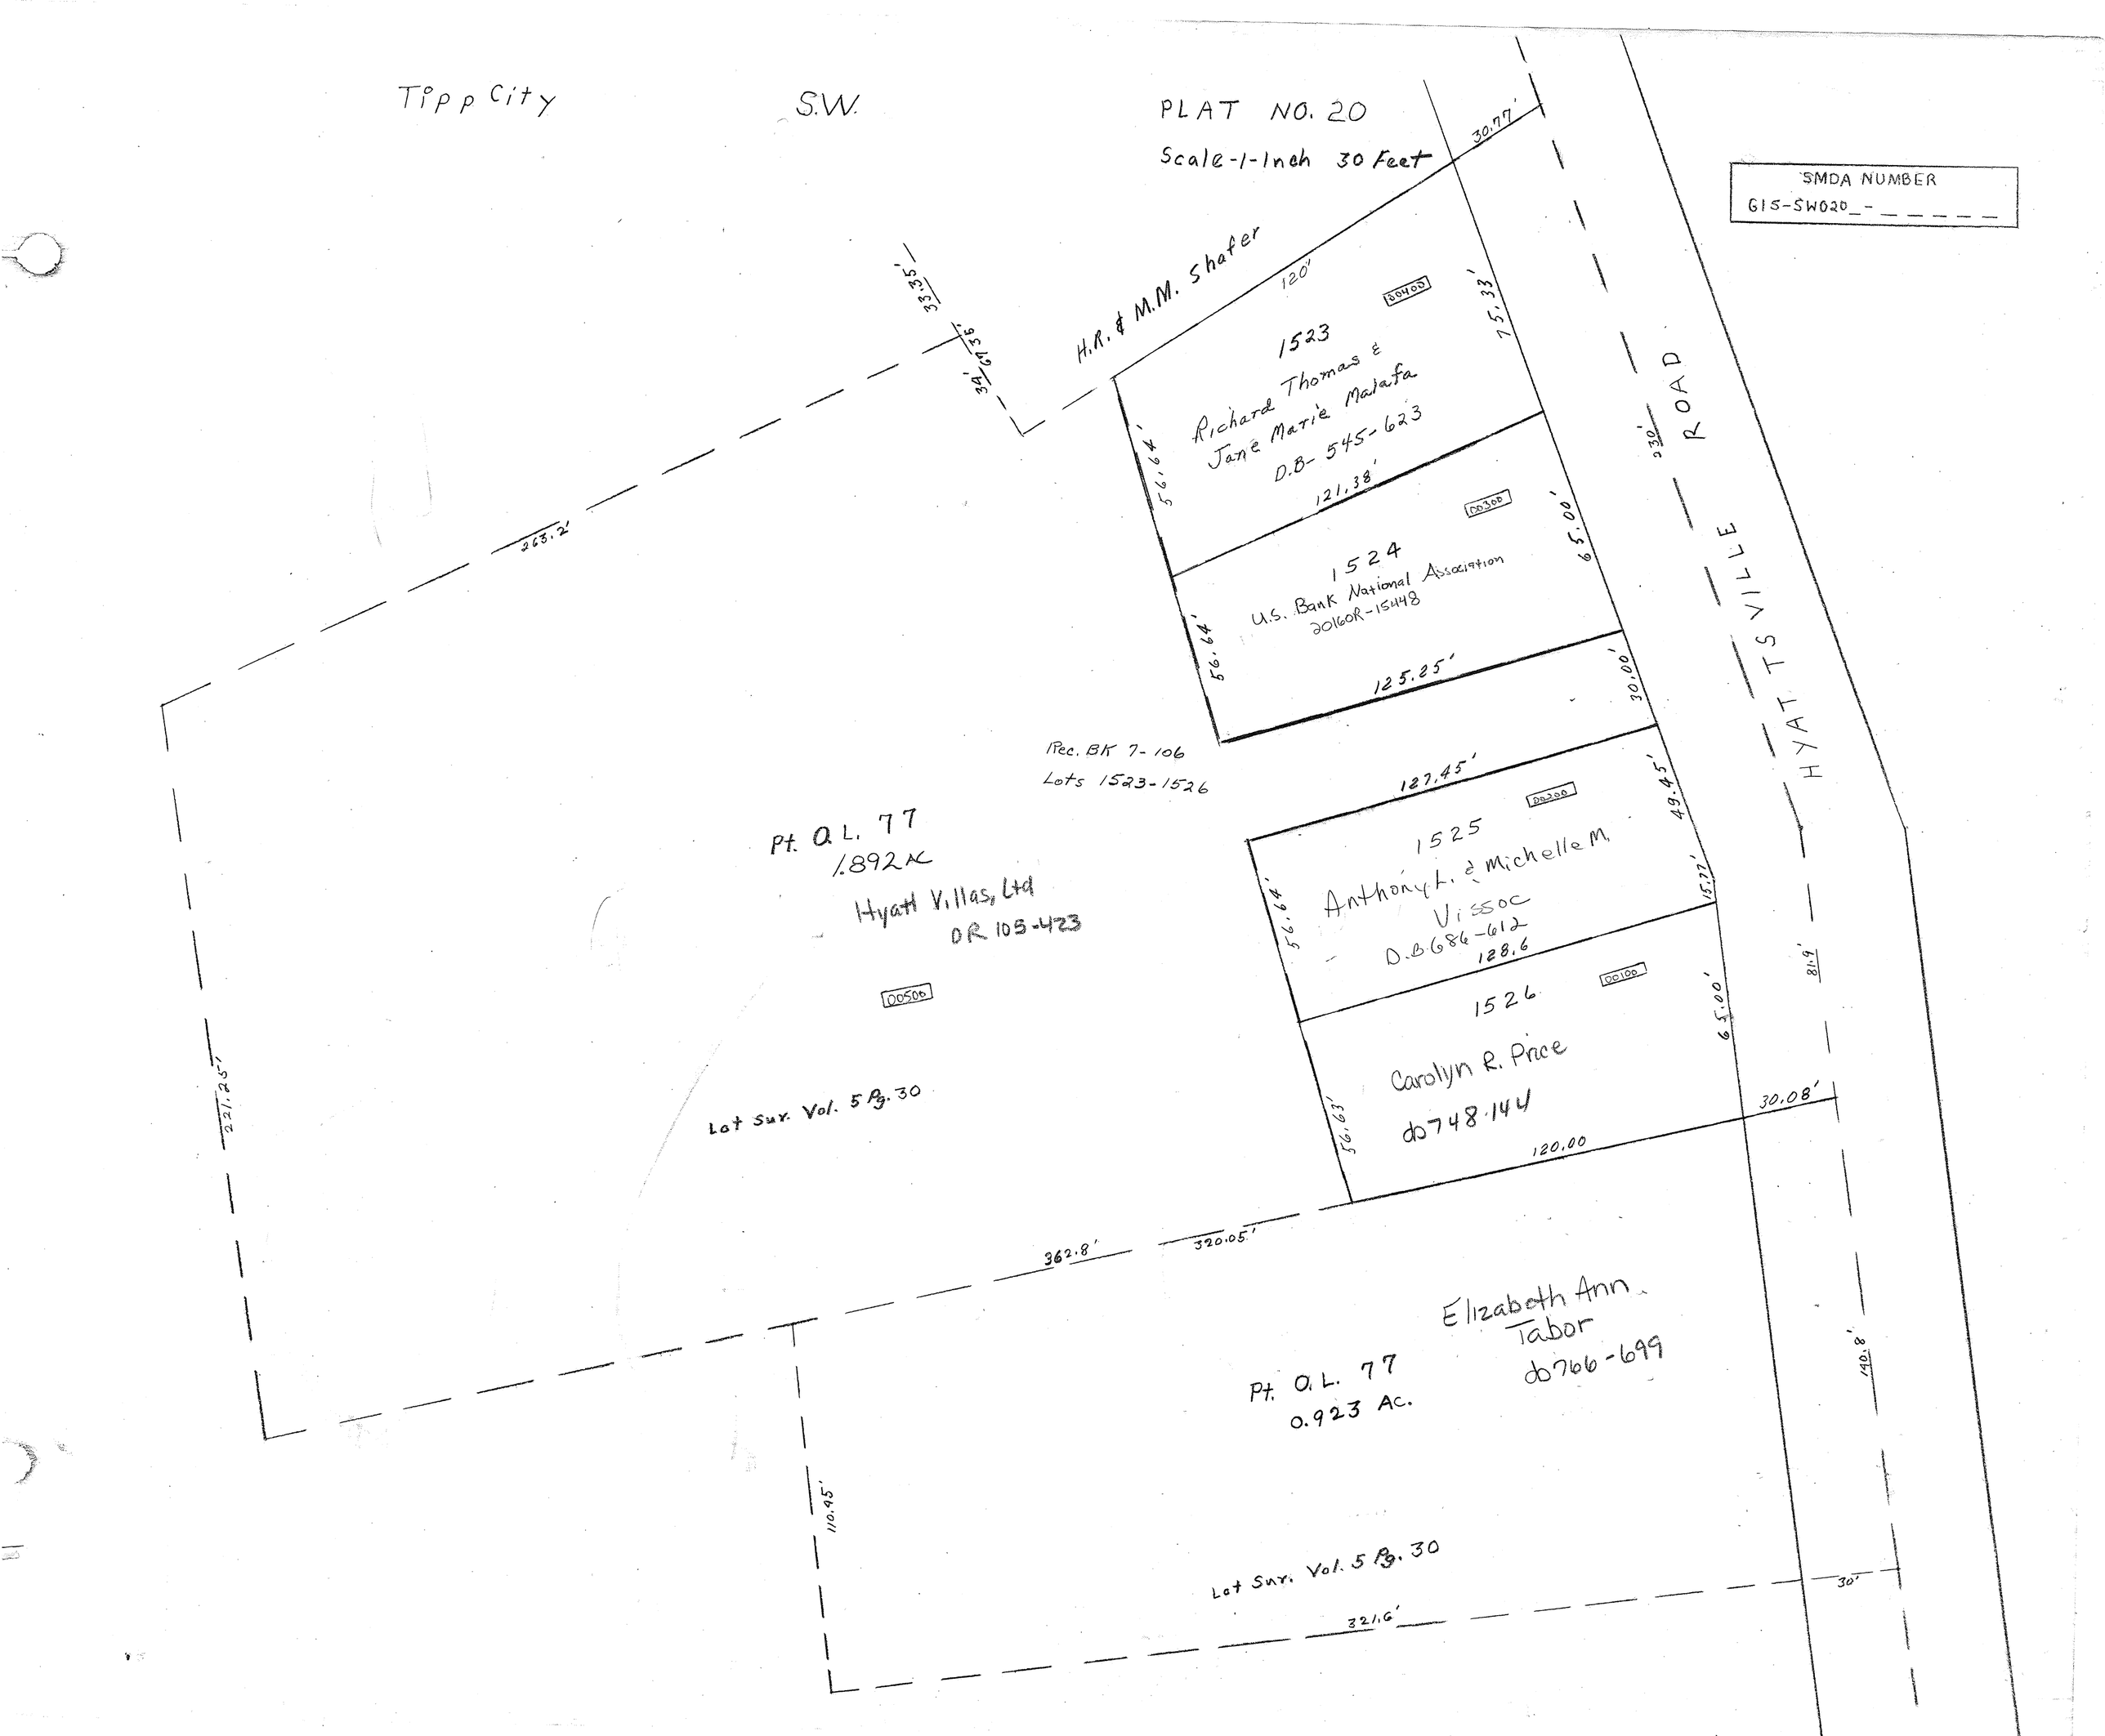

Tipp City
S.W.
PLAT NO. 20
Scale-1-Inch 30 Feet
SMDA NUMBER
GIS-SW020_-_____
H.R. & M.M. Shafer
1523
Richard Thomas &
Jane Marie Malafa
D.B- 545-623
1524
U.S. Bank National Association
20160R-15448
1525
Anthony L. & Michelle M.
Vissoc
D.B.686-612
1526
Carolyn R. Price
do748.144
Elizabeth Ann
Tabor
do766-699
Pt. O.L. 77
0.923 Ac.
Pt. O.L. 77
1.892 AC
Hyatt Villas, Ltd
DR 105-423
Rec. BK 7-106
Lots 1523-1526
Lot Sur. Vol. 5 Pg. 30
Lot Sur. Vol. 5 Pg. 30
HYATTSVILLE ROAD
30.77'
120'
75.33'
56.64'
121.38'
65.00'
56.64'
125.25'
30.00'
127.45'
49.45'
56.64'
128.6
15.77'
65.00'
56.63'
120.00
30.08'
33.35'
34'
67.36'
263.2'
221.25'
362.8'
320.05'
110.95'
321.6'
230'
81.9'
190.8'
30'