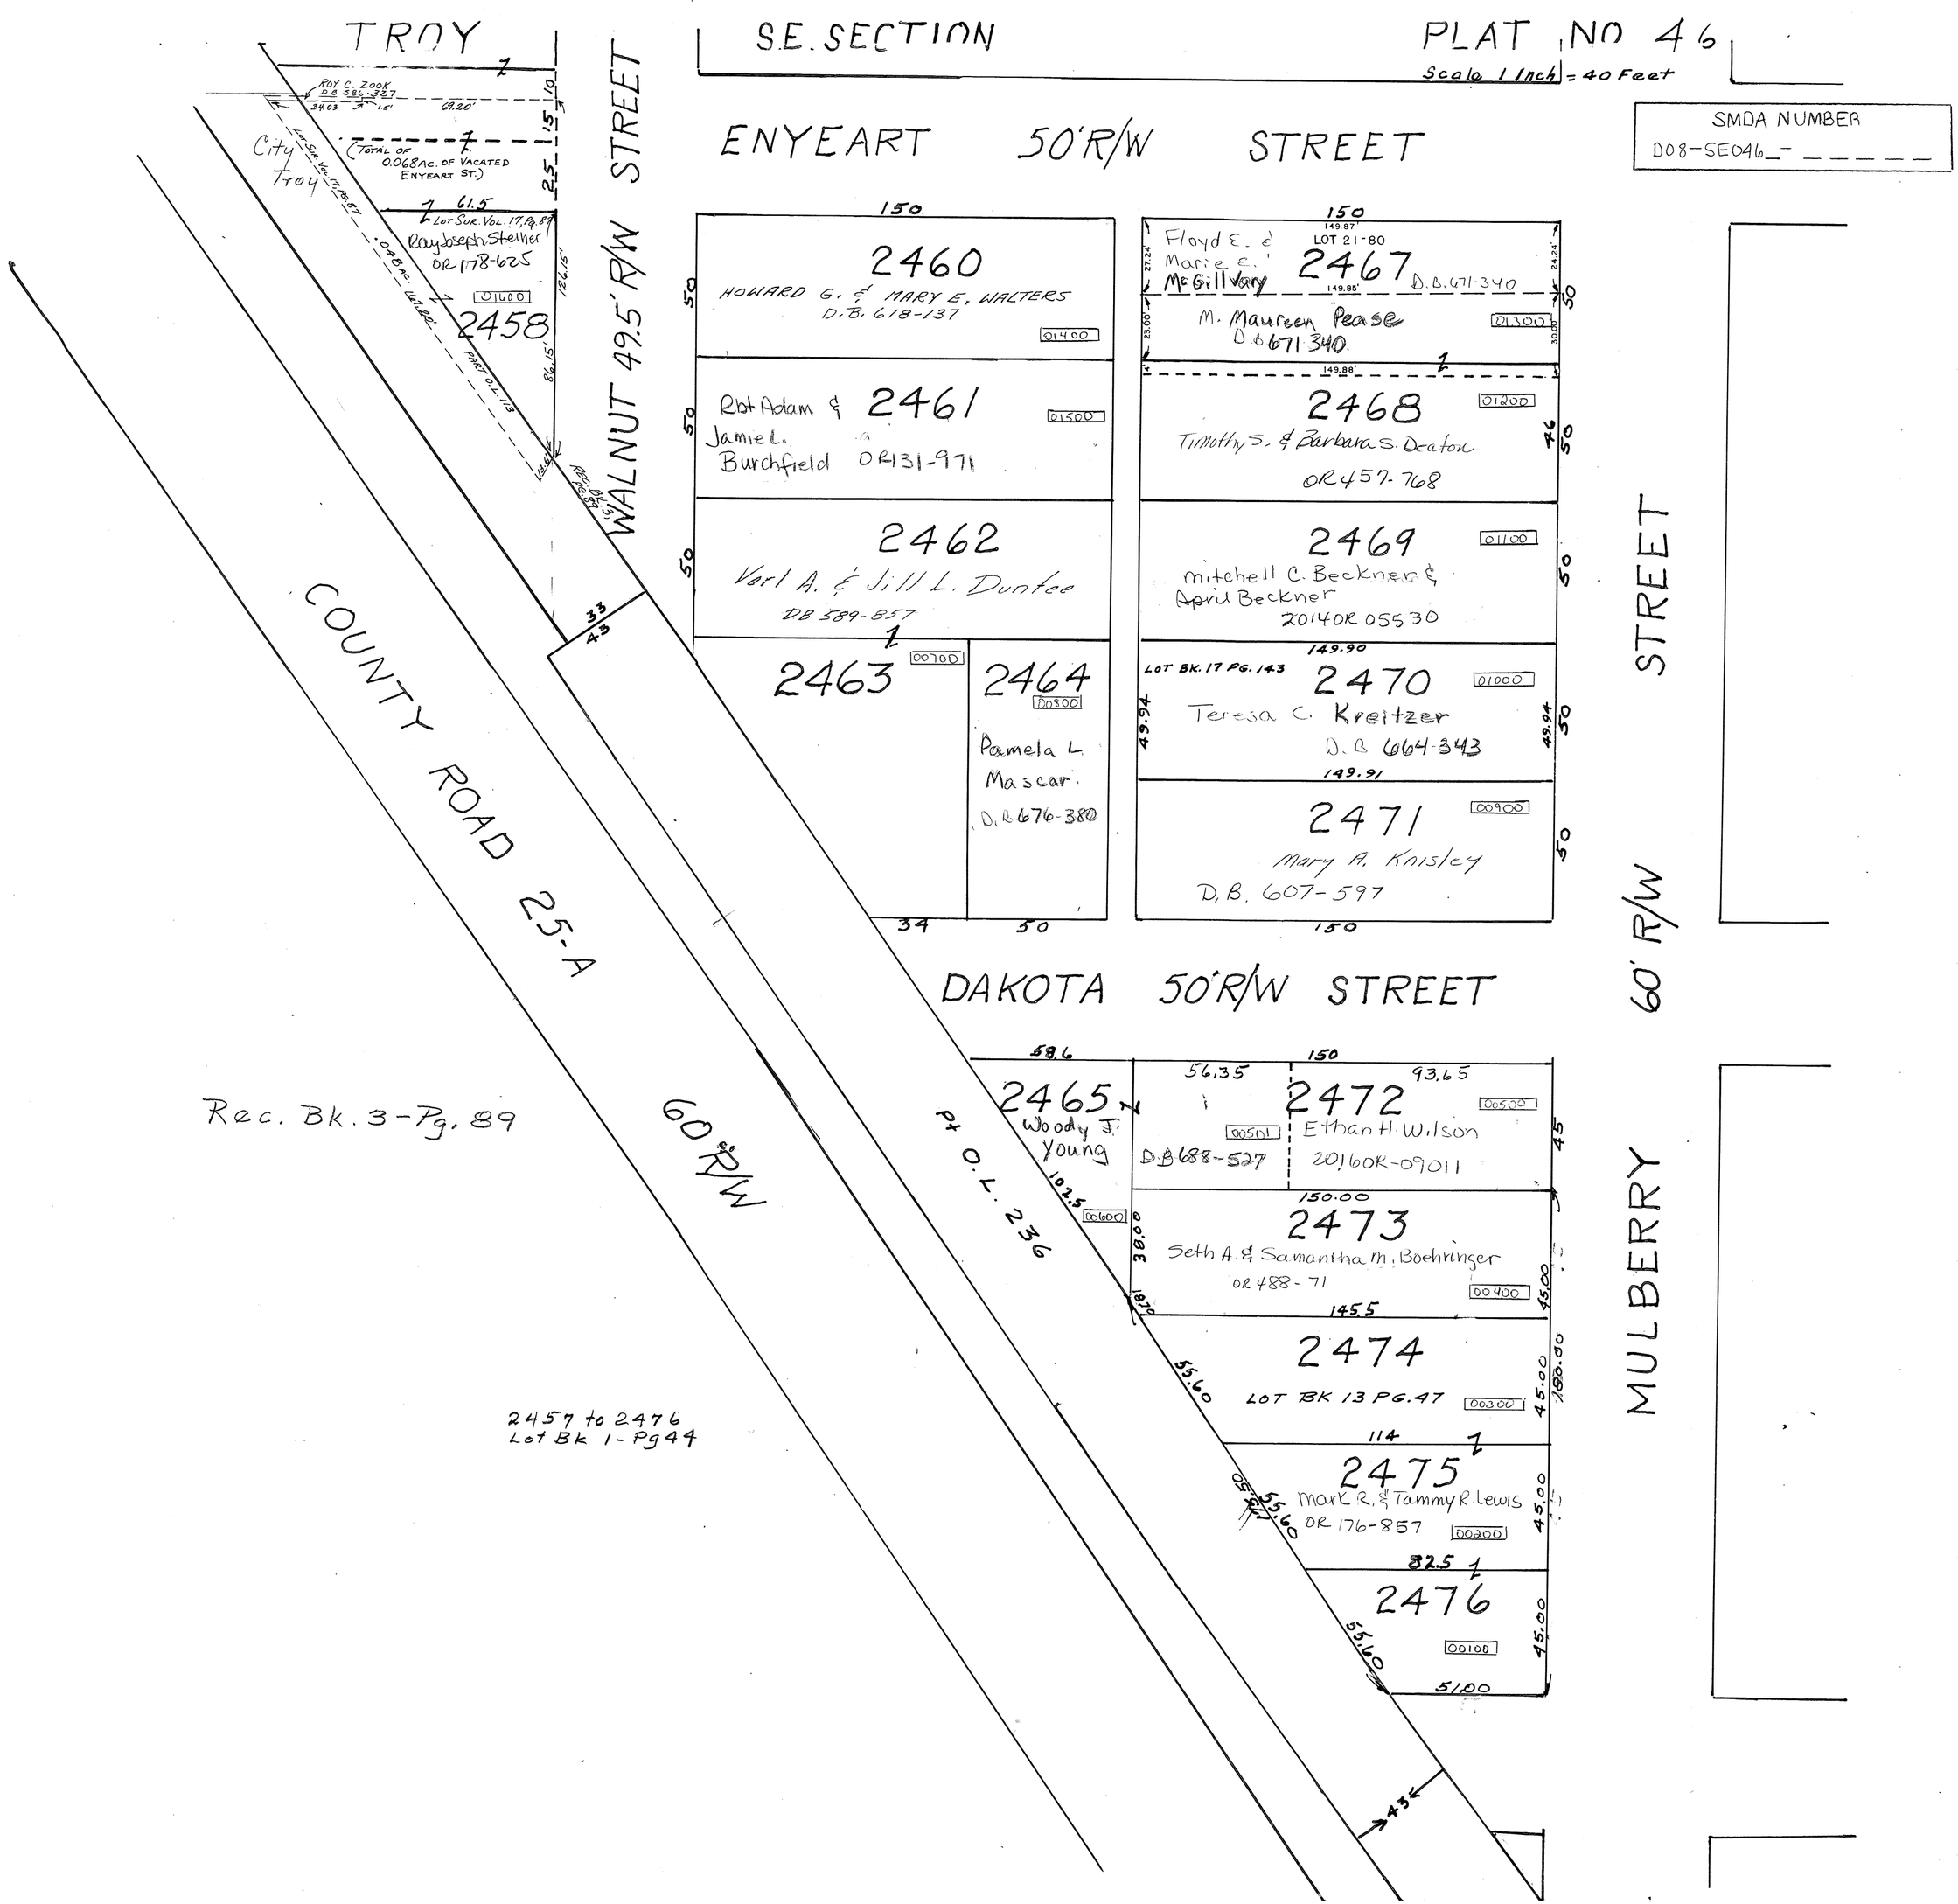

TROY
S.E. SECTION
PLAT NO 46
Scale 1 Inch = 40 Feet
SMDA NUMBER
D08-SE046_-
ENYEART 50'R/W STREET
WALNUT 49.5'R/W STREET
DAKOTA 50'R/W STREET
MULBERRY 60'R/W STREET
COUNTY ROAD 25-A
60'R/W
Pt O.L. 236
Rec. Bk. 3-Pg. 89
2457 to 2476
Lot Bk 1-Pg 44
City Troy
(TOTAL OF 0.068 AC. OF VACATED ENYEART ST.)
Roy C. Zook D.B. 586-327
Lot Sur. Vol. 17, Pg. 87
Ray Joseph Stelner OR 178-625
2458
01600
2460
HOWARD G. & MARY E. WALTERS D.B. 618-137
01400
2461
Rbt Adam & Jamie L. Burchfield OR 131-971
01500
2462
Verl A. & Jill L. Duntee DB 589-857
2463
00700
2464
00800
Pamela L. Mascar D.B. 676-380
2467
LOT 21-80
Floyd E. & Marie E. McGillvary D.B. 671-340
M. Maureen Pease D.B. 671-340
01300
2468
01200
Timothy S. & Barbara S. Deaton OR 457-768
2469
01100
Mitchell C. Beckner & April Beckner 20140R 05530
2470
LOT BK. 17 PG. 143
01000
Teresa C. Kreitzer D.B. 664-343
2471
00900
Mary A. Knisley D.B. 607-597
2465
Woody J. Young
00501
D.B. 688-527
2472
00500
Ethan H. Wilson 20160R-09011
2473
Seth A. & Samantha M. Boehringer OR 488-71
00400
2474
LOT BK 13 PG. 47
00300
2475
Mark R. & Tammy R. Lewis OR 176-857
00200
2476
00100