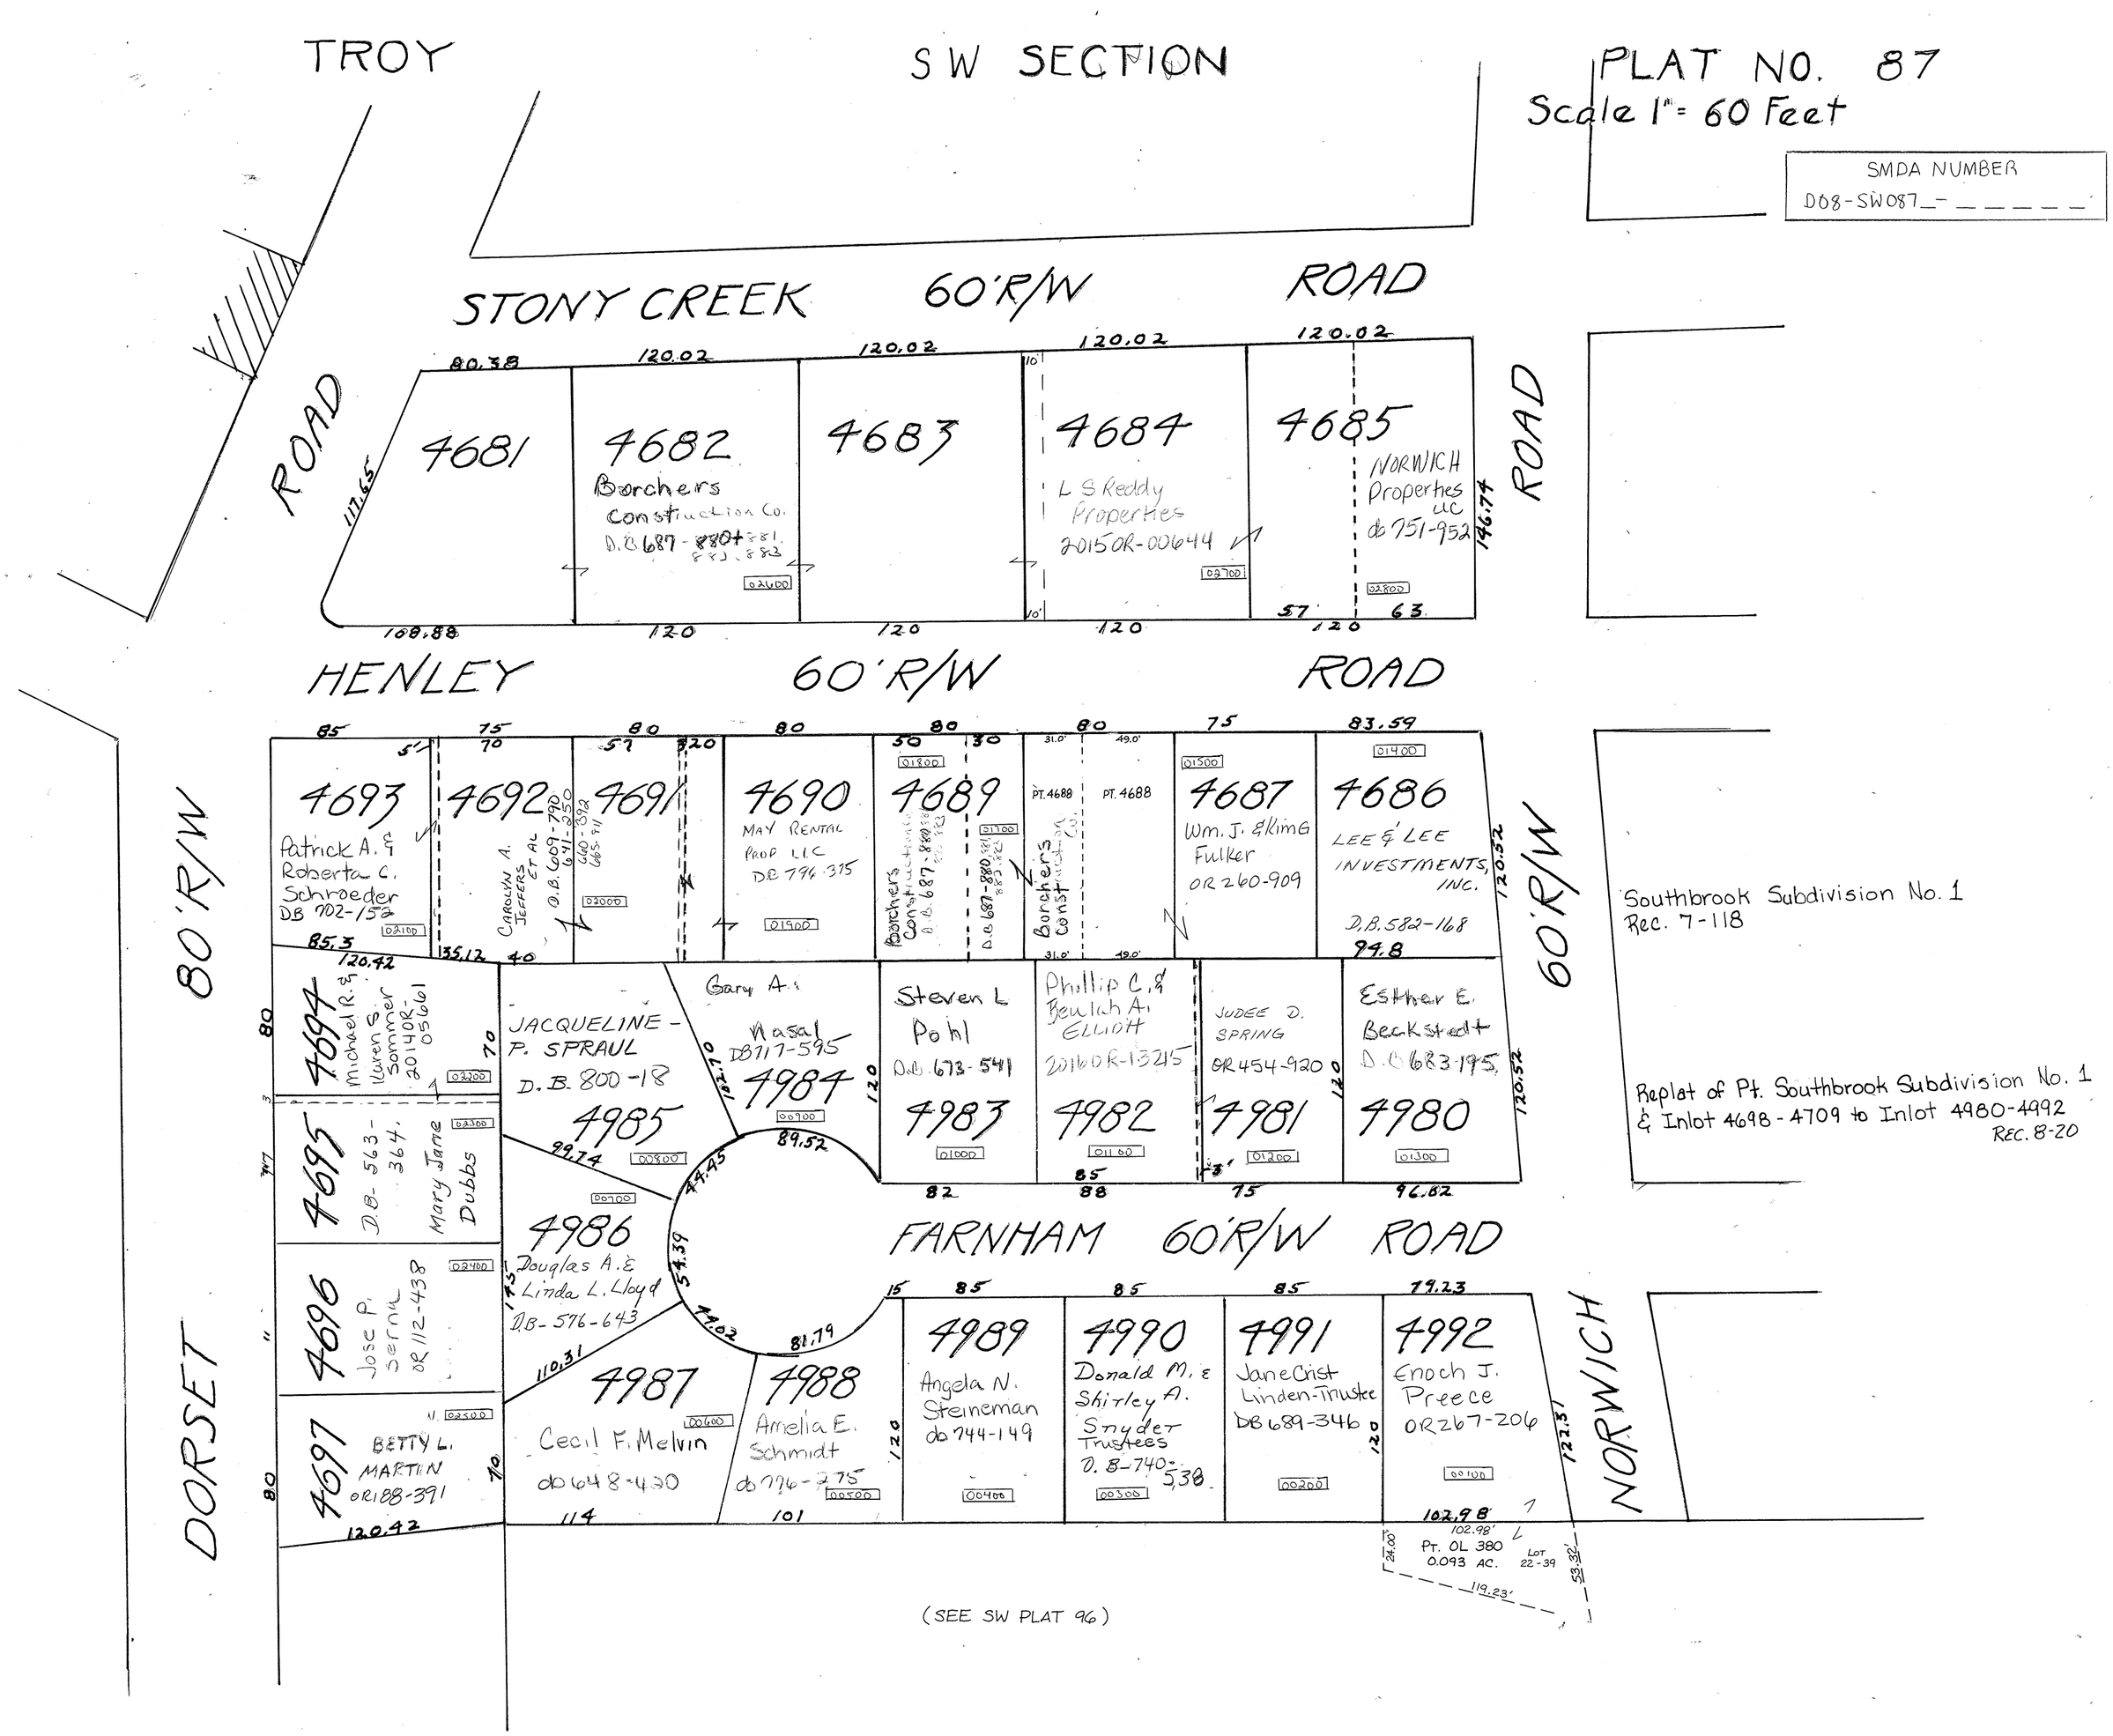
TROY
SW SECTION
PLAT NO. 87
Scale 1" = 60 Feet
SMDA NUMBER
D08-SW087_-_____
STONY CREEK 60'R/W ROAD
ROAD
4681
4682
Borchers Construction Co.
D.B. 687-880+881, 882, 883
4683
4684
L S Reddy Properties
2015OR-00644
4685
NORWICH Properties LLC
db 751-952
HENLEY 60'R/W ROAD
80'R/W
4693
Patrick A. & Roberta C. Schroeder
DB 702-152
4692
Carolyn A. Jeffers et al
D.B. 609-790, 641-350, 660-392, 665-911
4691
4690
May Rental Prop LLC
DB 796-375
4689
Borchers Construction Co.
D.B. 687-880, 881, 882, 883
PT. 4688
4687
Wm. J. & King Fulker
OR 260-909
4686
Lee & Lee Investments, Inc.
D.B. 582-168
60'R/W
Southbrook Subdivision No. 1
Rec. 7-118
4694
Michael R. & Karen S. Sommer
2014OR-05661
4695
D.B. 563-364
Mary Jane Dubbs
4696
Jose P. Serna
OR 112-438
4697
Betty L. Martin
OR 188-391
JACQUELINE P. SPRAUL
D.B. 800-18
4985
Gary A. Nasal
DB 717-595
4984
Steven L Pohl
D.B. 673-541
4983
Phillip C. & Beulah A. Elliott
2016OR-13215
4982
Judee D. Spring
OR 454-920
4981
Esther E. Beckstedt
D.B. 683-195
4980
Replat of Pt. Southbrook Subdivision No. 1 & Inlot 4698-4709 to Inlot 4980-4992
Rec. 8-20
4986
Douglas A. & Linda L. Lloyd
DB-576-643
FARNHAM 60'R/W ROAD
4987
Cecil F. Melvin
db 648-420
4988
Amelia E. Schmidt
db 776-275
4989
Angela N. Steineman
db 744-149
4990
Donald M. & Shirley A. Snyder Trustees
D.B. 740-538
4991
Jane Crist Linden-Trustee
DB 689-346
4992
Enoch J. Preece
OR 267-206
NORWICH
DORSET
Pt. OL 380
0.093 AC.
Lot 22-39
(SEE SW PLAT 96)