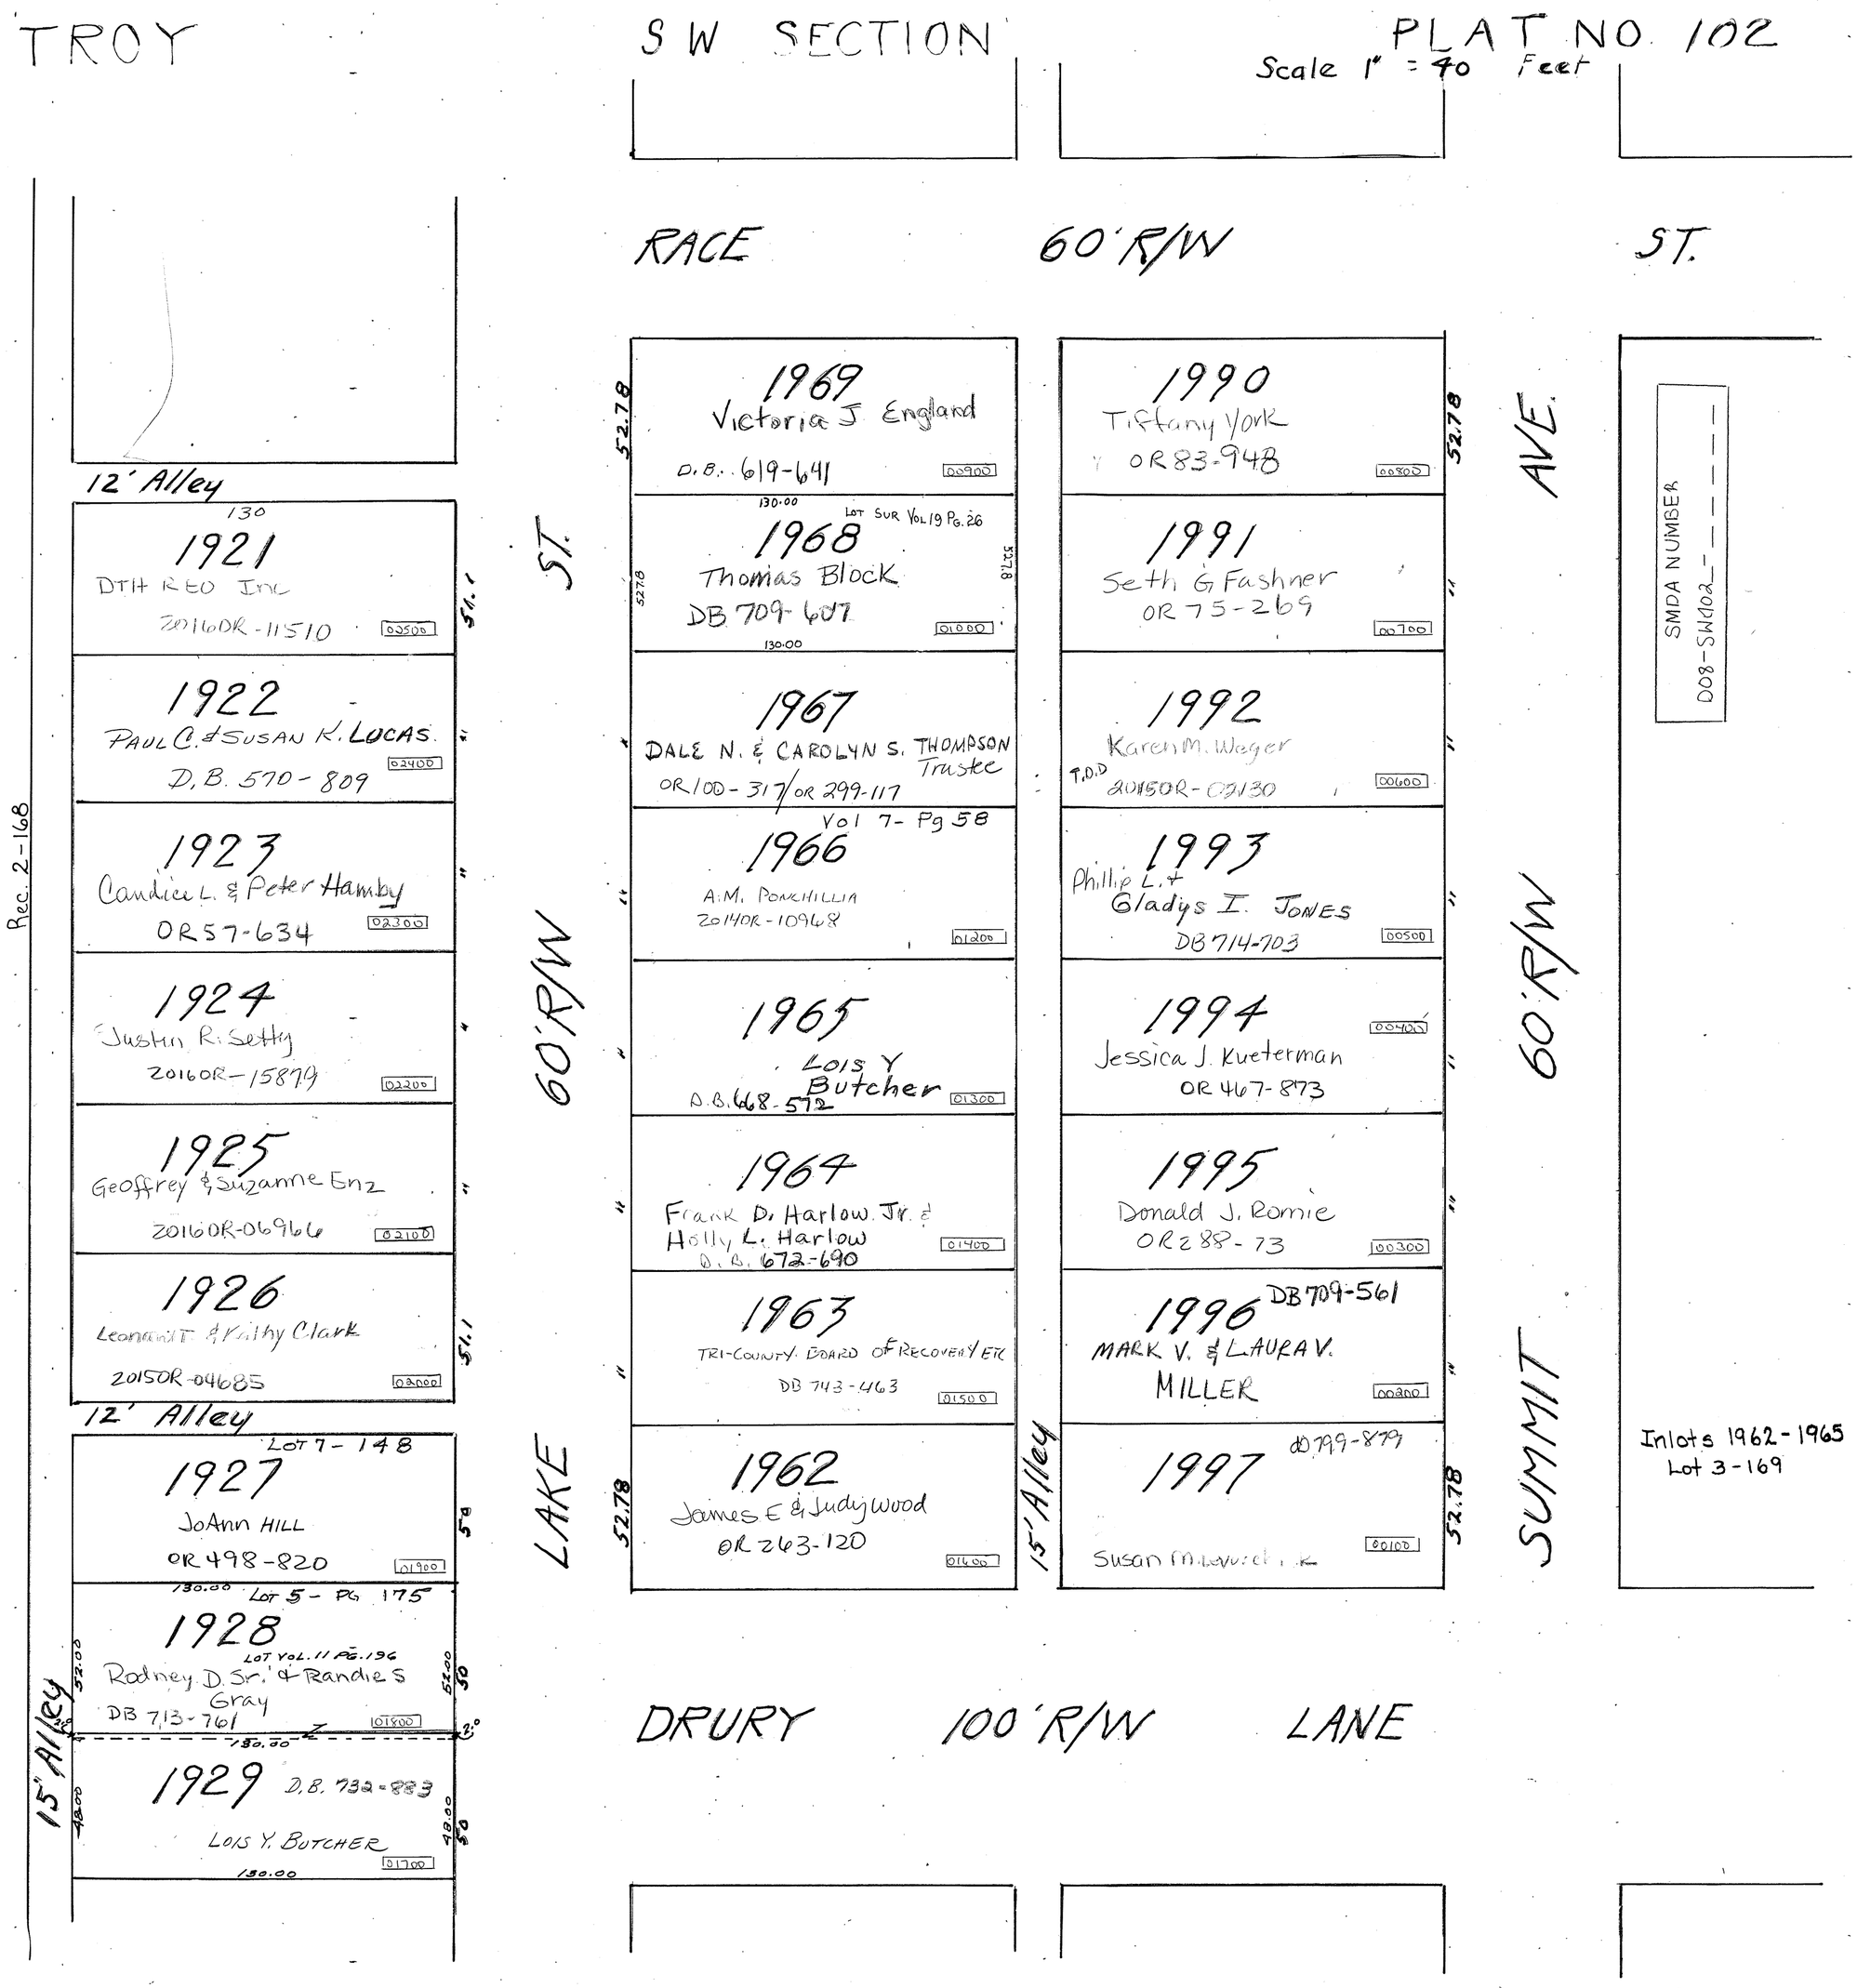
TROY
SW SECTION
PLAT NO. 102
Scale 1" = 40 Feet
RACE
60' R/W
ST.
12' Alley
130
1921
DTH REO Inc
20160R-11510
02500
51.1
1922
PAUL C. & SUSAN K. LUCAS
D.B. 570-809
02400
1923
Candice L. & Peter Hamby
OR57-634
02300
1924
Justin R. Setty
20160R-15879
02200
1925
Geoffrey & Suzanne Enz
20160R-06966
02100
1926
Leonard T. & Kathy Clark
20150R-04685
02000
51.1
12' Alley
Lot 7-148
1927
JoAnn HILL
OR 498-820
01900
50
130.00
Lot 5 - Pg 175
1928
Lot Vol. 11 Pg. 196
Rodney D. Sr. & Randie S Gray
DB 713-761
01800
52.00
52.00
50
130.00
1929
D.B. 732-883
LOIS Y. BUTCHER
01700
48.00
48.00
50
130.00
15' Alley
Rec. 2-168
ST.
60' R/W
LAKE
52.78
1969
Victoria J. England
D.B. 619-641
00900
130.00
Lot Sur Vol 19 Pg. 26
1968
Thomas Block
DB 709-607
01000
52.78
52.78
130.00
1967
DALE N. & CAROLYN S. THOMPSON Trustee
OR100-317/OR 299-117
Vol 7- Pg 58
1966
A.M. PONCHILLIA
20140R-10968
01200
1965
Lois Y Butcher
D.B. 668-572
01300
1964
Frank D. Harlow Jr. & Holly L. Harlow
D.B. 672-690
01400
1963
TRI-COUNTY BOARD OF RECOVERY ETC
DB 743-463
01500
1962
James E & Judy Wood
OR 263-120
01600
52.78
1990
Tiffany York
OR83-948
00800
52.78
1991
Seth G Fashner
OR 75-269
00700
1992
Karen M. Weger
T.O.D
20150R-02130
00600
1993
Phillip L. & Gladys I. JONES
DB 714-703
00500
1994
Jessica J. Kueterman
OR 467-873
00400
1995
Donald J. Romie
OR 288-73
00300
1996
DB 709-561
MARK V. & LAURA V. MILLER
00200
1997
DB 799-879
Susan M. Levorchick
00100
52.78
15' Alley
AVE.
60' R/W
SUMMIT
SMDA NUMBER
D08-SW102
Inlots 1962-1965
Lot 3-169
DRURY
100' R/W
LANE