CONCORD TWP.

MIAMI COUNTY, OHIO

PLAT 8

Section 6, Town 5, Range 6

SCALE: 1" = 400'

SMDA NUMBER
C06-CC008_- _ _ _ _ _

SURVEYS

S.E. QUARTER
SUR. VOL. 1, PG. 85
SUR. VOL. 45-167

N.E. QUARTER
SUR. VOL. 1, PG. 85
SUR. VOL. 2, PG. 118
SUR. VOL. 11, PG. 192
SUR. VOL. 33, PG. 156

S.W. QUARTER
SUR. VOL. 1, PG. 85
SUR. VOL. 3, PG. 31
SUR. VOL. 15, PG. 179
SUR. VOL. 29, PG. 38
LND. 45-198
LND. 42-107
LND. 45-187
LND. 45-167
LND. 56-124

N.W. QUARTER
SUR. VOL. 1, PG. 85
SUR. VOL. 2, PG. 118
SUR. VOL. 3, PG. 31
LND. 42-107
Lnd. 45-125
LND 45-187
Lnd. 46-107
LND. 53-42

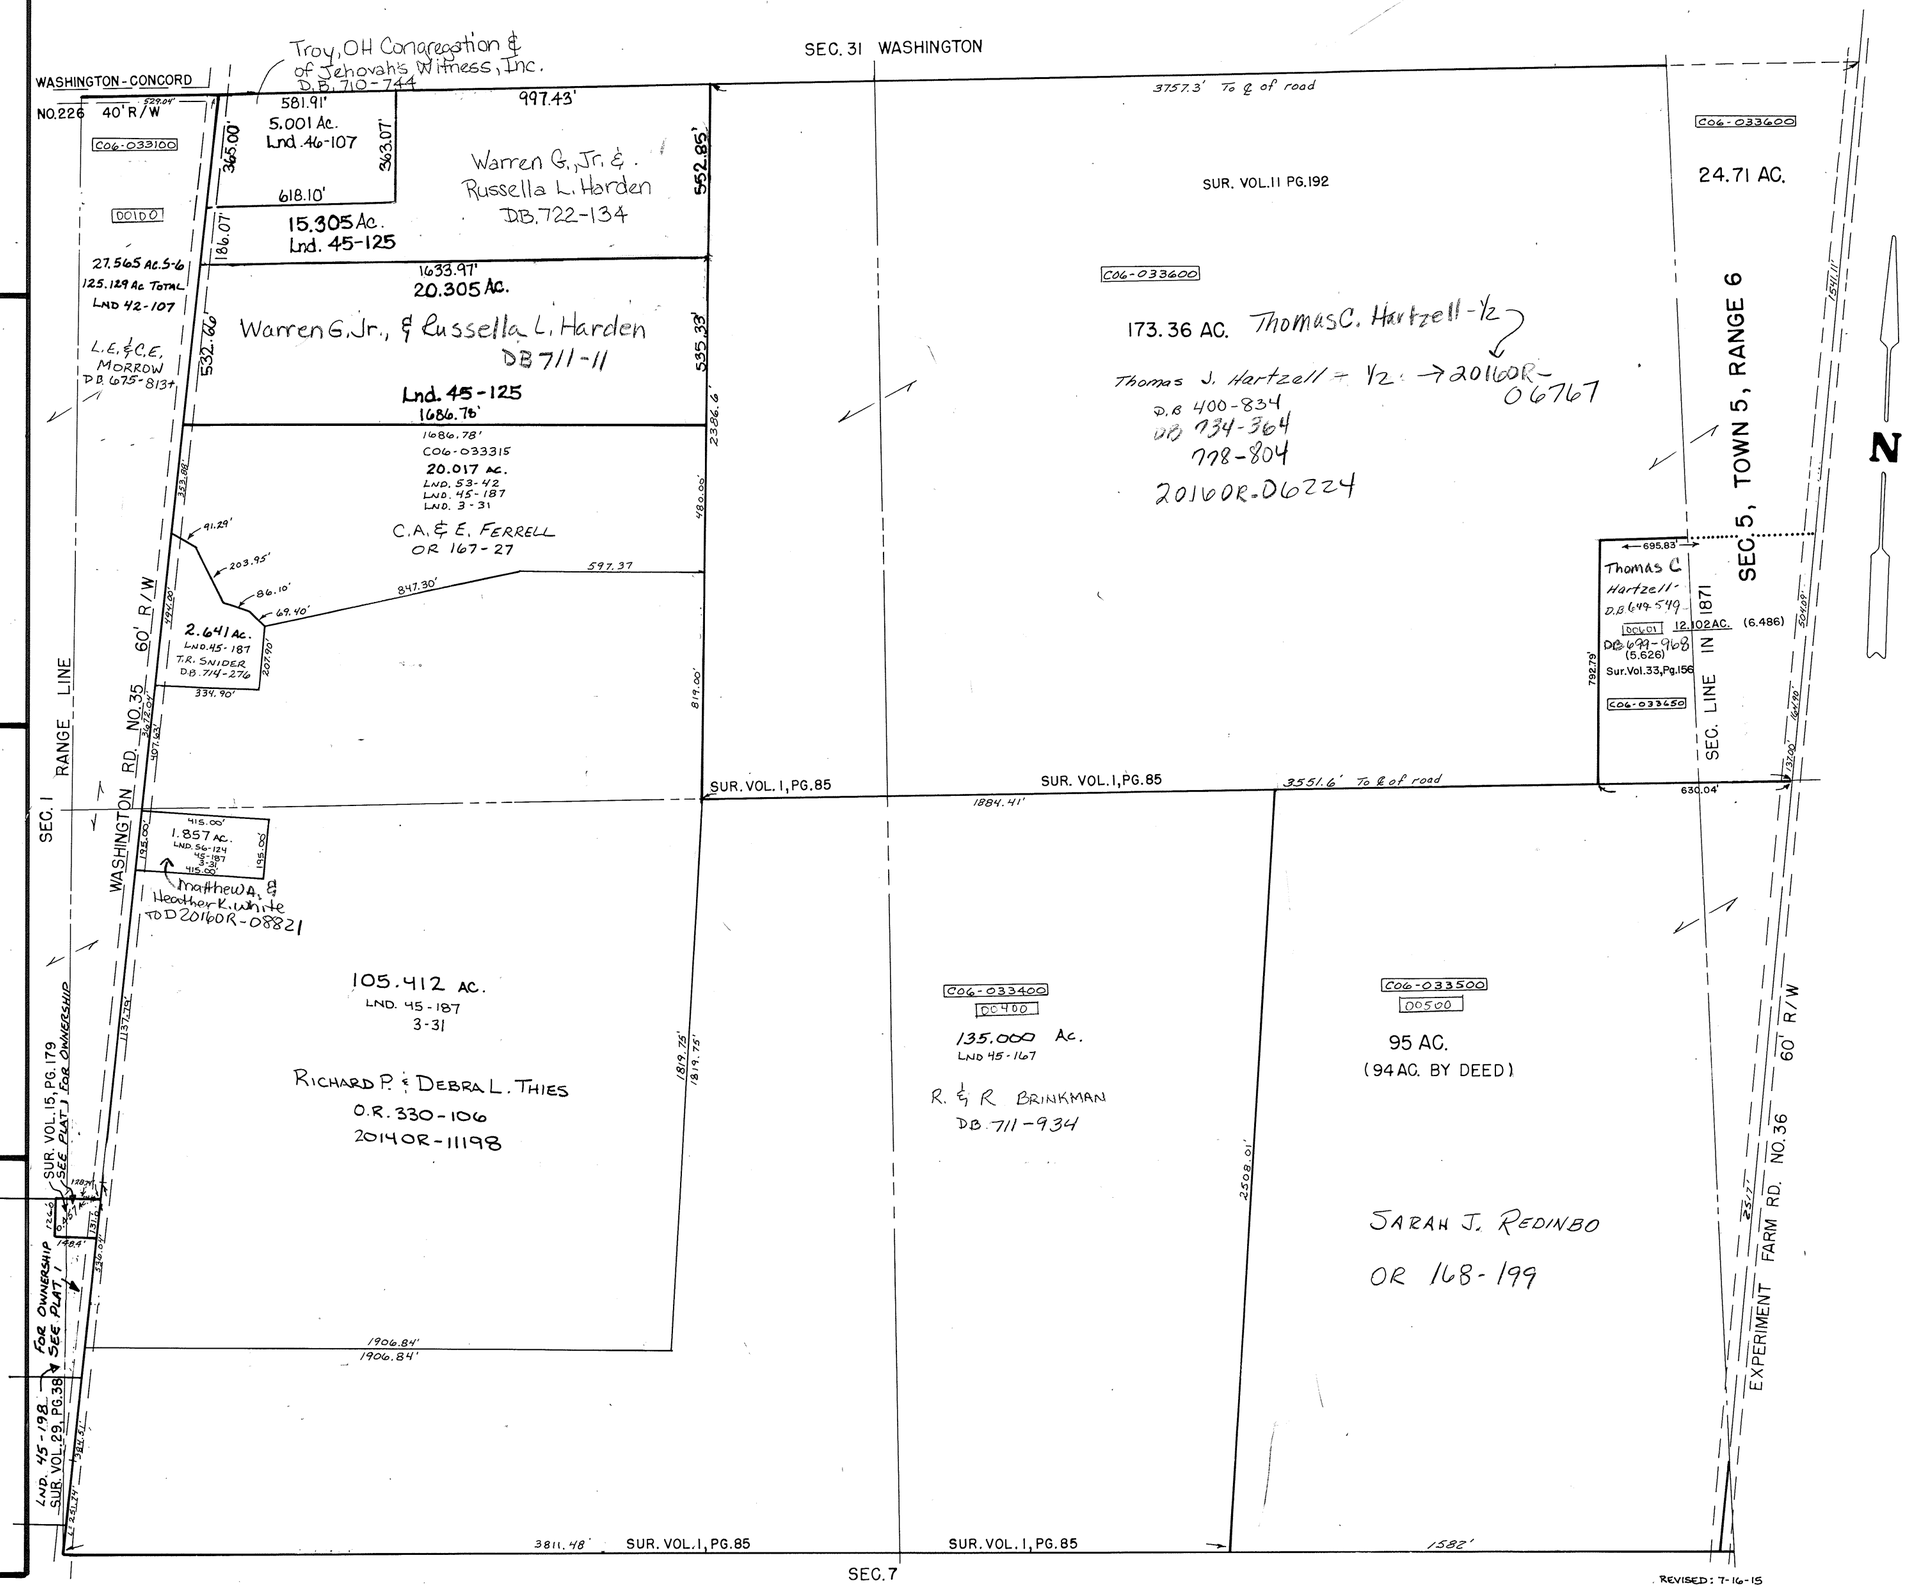

REVISED: 7-16-15
AM