CONCORD TWP.

MIAMI COUNTY, OHIO

PLAT 11

Section 8, Town 5, Range 6

SCALE: 1" = 400'

SMDA NUMBER
C06-CC011_ - _ _ _ _ _ _

SURVEYS

S.E. QUARTER

LAND SUR. 4 DG 191	
SUR. VOL. 3, PG. 379	REC. BK. 6, PG. 56
SUR. VOL. 22, PG. 139	REC. BK. 20, PG. 4
SUR. VOL. 25, PG. 62	
SUR. VOL. 26, PG. 2	
SUR. VOL. 36, PG. 135	
LND. SUR. 41, PG. 38	
LND. 41-169	
LND 22-180	
LND. 52-104	

N.E. QUARTER

SUR. VOL. 1, PG. 101	RD. BK. 8, PG. 43
SUR. VOL. 3, PG. 306	REC. BK. 20, PG. 4
SUR. VOL. 4, PG. 190	REC. 24-82
SUR. VOL. 4, PG. 191	REC. 26-27
SUR. VOL. 8, PG. 51	RD. REC. 9-37
SUR. VOL. 10, PG. 91	
SUR. VOL. 17, PG. 10	
SUR. VOL. 17, PG. 50	
SUR. VOL. 21, PG. 138	
SUR. VOL. 24, PG. 139	
SUR. VOL. 25, PG. 193	
SUR. VOL. 26, PG. 2	
SUR. VOL. 28, PG. 40	
SUR. VOL. 28, PG. 55	
SUR. VOL. 32, PG. 22	
SUR. VOL. 36, PG. 135	
Lnd. 46-27	
LND. 4-418	
LND. 52-104	

S.W. QUARTER

SUR. VOL. 17, PG. 87	REC. BK. 20, PG. 4
SUR. VOL. 19, PG. 81	
SUR. VOL. 22, PG. 180	
SUR. VOL. 24, PG. 151	
SUR. VOL. 25, PG. 62	
LND. VOL. 26, PG. 2	

N.W. QUARTER

SUR. VOL. 1, PG. 101	REC. BK. 13, PG. 49	Road Record 8-153
SUR. VOL. 4, PG. 418	REC. BK. 16, PG. 25	
SUR. VOL. 19, PG. 81	Rec. 17-114	
Lnd. 43-63	REC. BK. 20, PG. 4	
Lnd. 43-154		
LND. 44-36		
Lnd. 46-27		

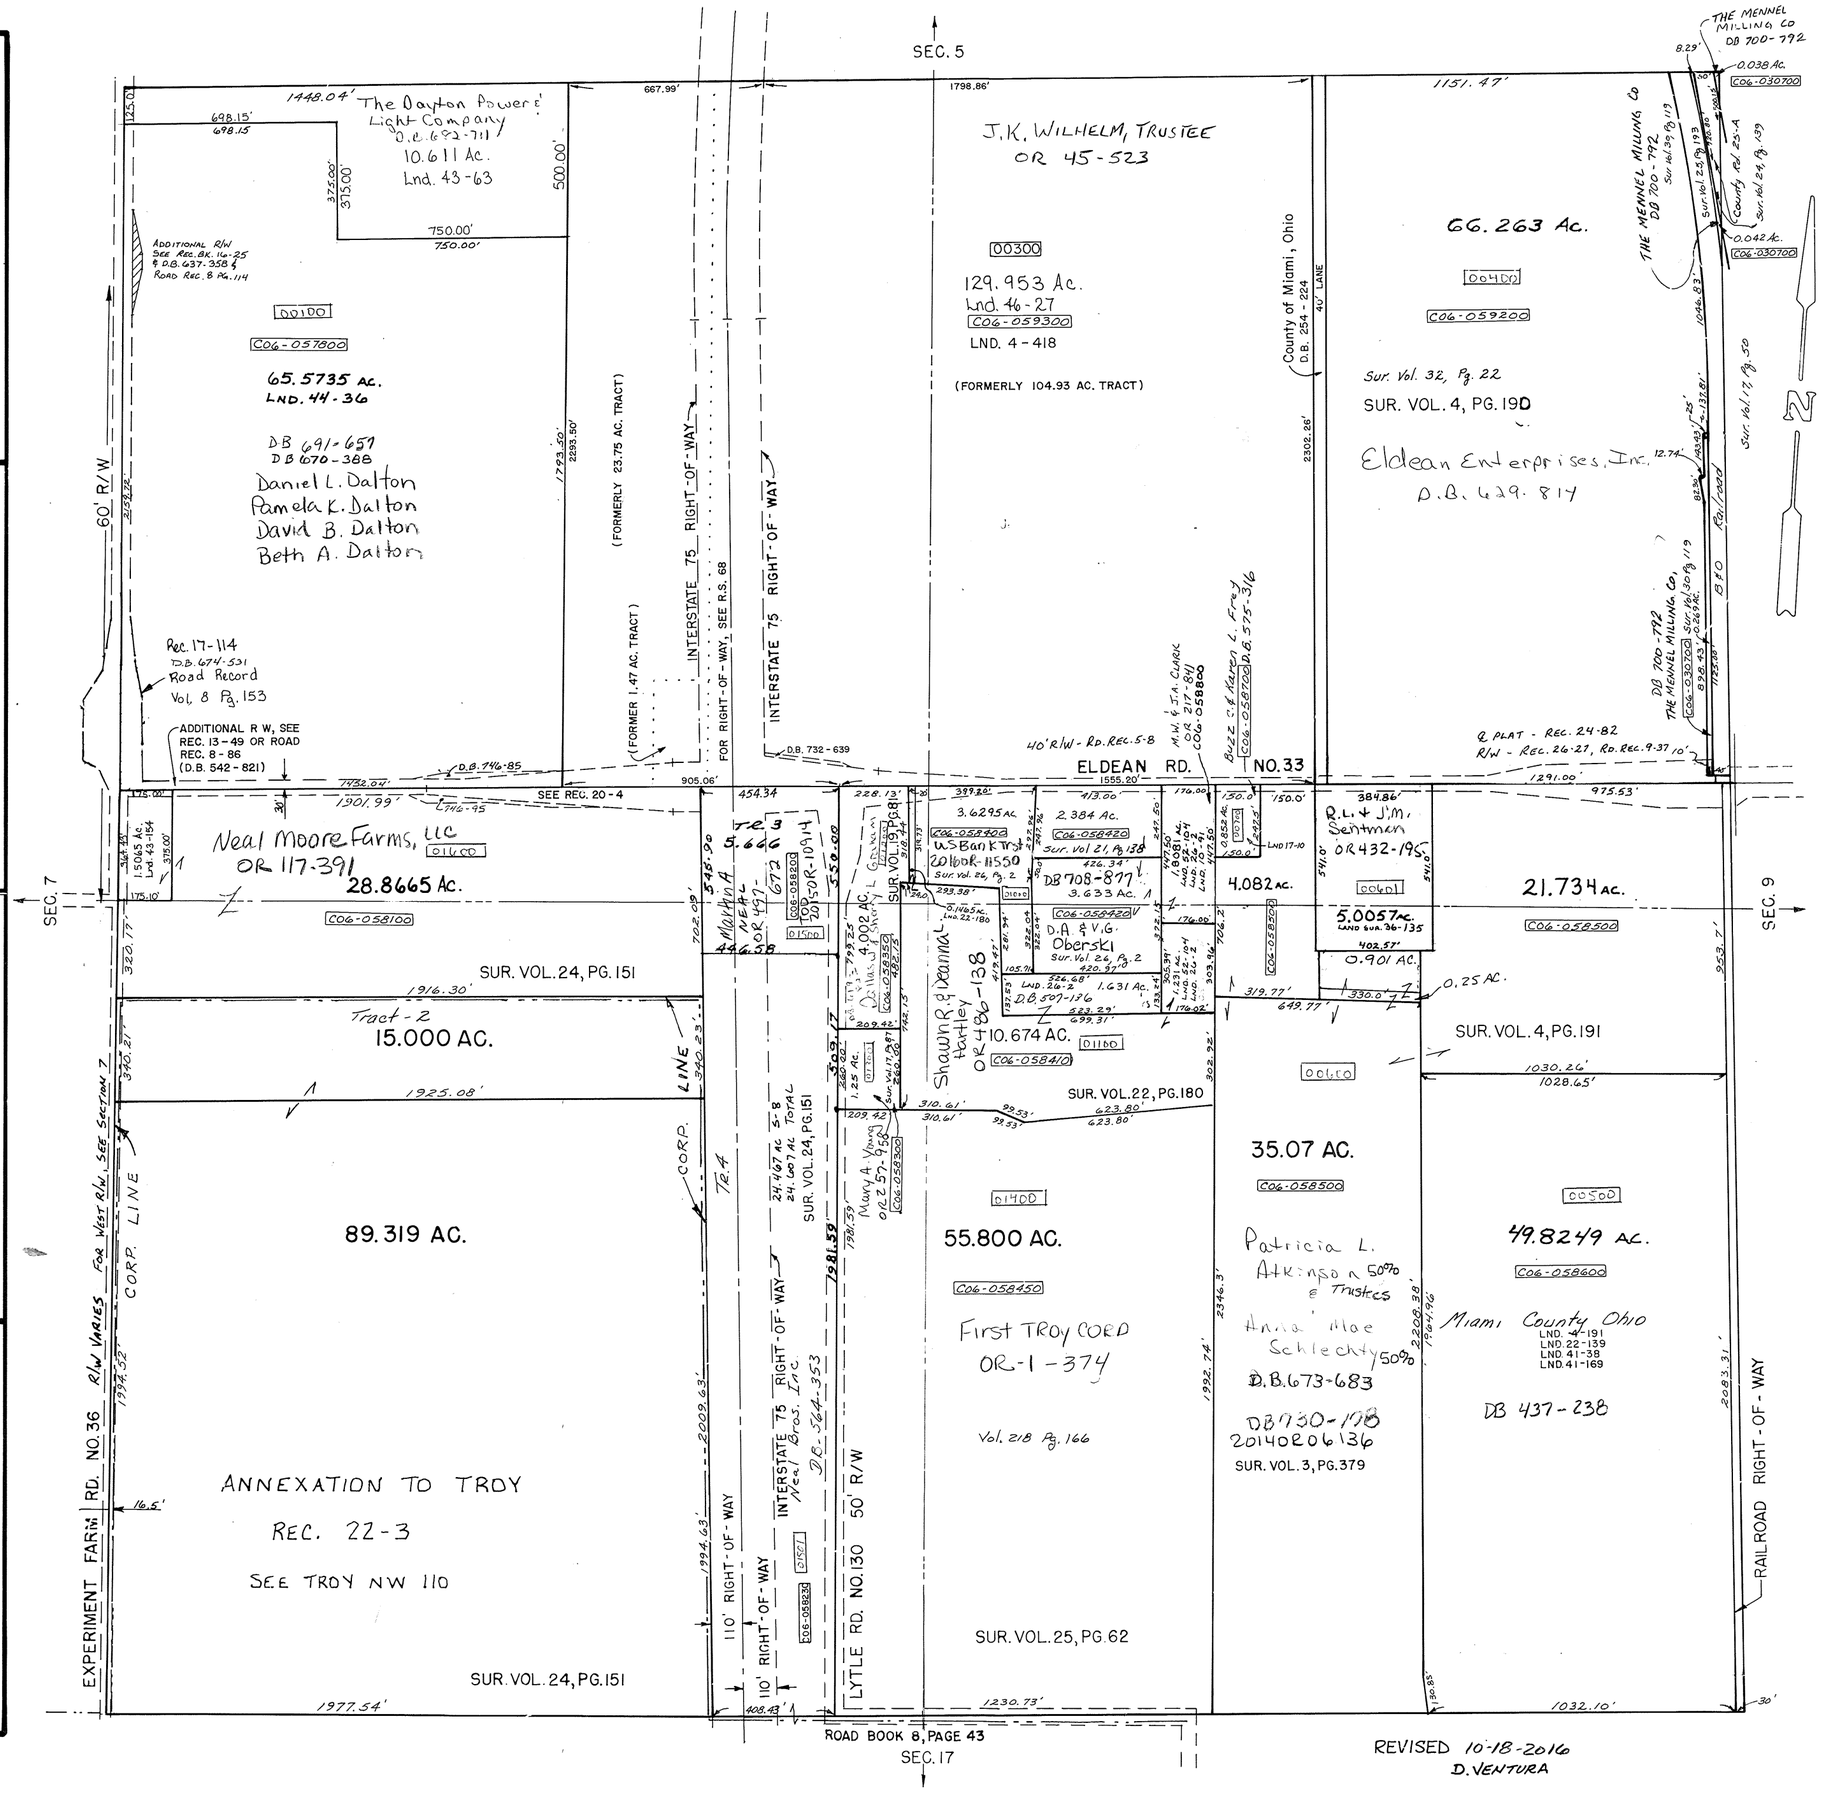

REVISED 10-18-2016
D. VENTURA