CONCORD TWP.

MIAMI COUNTY, OHIO

Section 11, Town 7, Range 5

PLAT 13

SCALE: 1" = 400'

SMOA NUMBER
C06-CC013_- _ _ _ _ _

SURVEYS

S.E. QUARTER

LND. 6 PG. 174
SUR. VOL. 9, PG. 121
SUR. VOL. 18, PG. 191
SUR. VOL. 36, PG. 184
LND. 28-30
LND. 45-50
LND. 52-24
LND. 54-189

ROAD REC. 6-53
ROAD REC. 5-262

N.E. QUARTER

SUR. VOL. 3, PG. 428
~~SUR. VOL. 6, PG. 174~~
SUR. VOL. 8, PG. 56
SUR. VOL. 8, PG. 60
SUR. VOL. 10, PG. 98
SUR. VOL. 11, PG. 83
SUR. VOL. 14, PG. 42
SUR. VOL. 27, PG. 46
SUR. VOL. 27, PG. 135
LND. SUR. 41, PG. 66
Lnd. 45-124
LND. 47-141
LND. 48-187

REC. 24-43
RD. REC. 8-160

S.W. QUARTER

SUR. VOL. 3, PG. 28
SUR. VOL. 9, PG. 121
SUR. VOL. 23, PG. 24

RD. REC. 5-262

N.W. QUARTER

SUR. VOL. 2, PG. 64
SUR. VOL. 20, PG. 160
SUR. VOL. 27, PG. 135
SUR. VOL. 34, PG. 101

REC. 24-43
RD. REC. 8-160

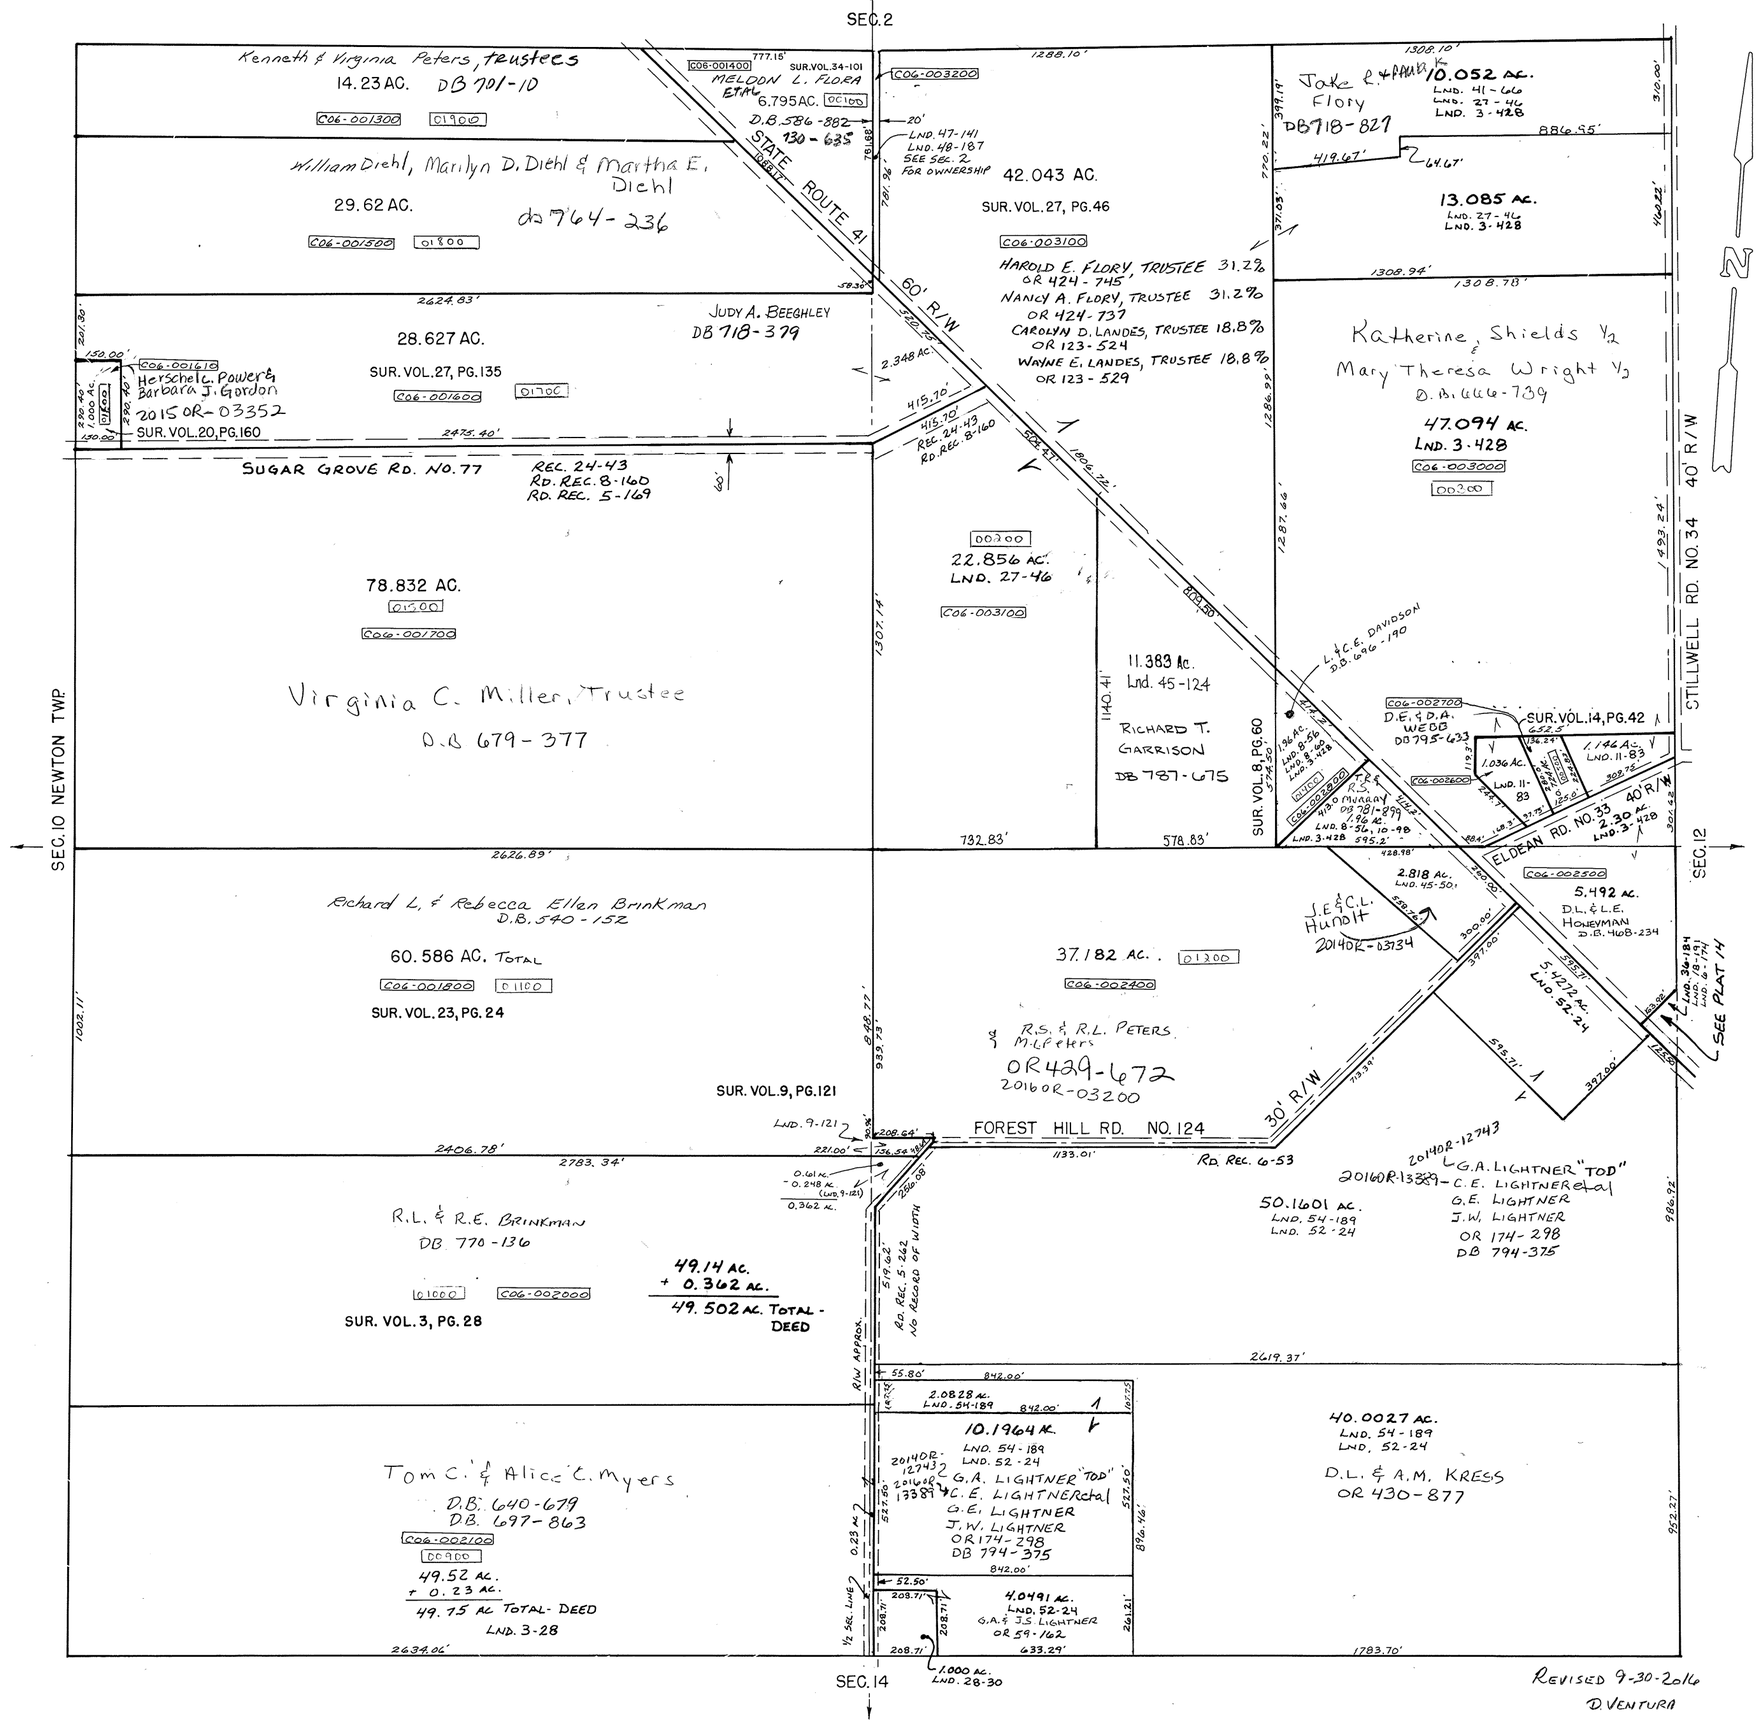

REVISED 9-30-2016
D. VENTURA