# CONCORD TWP.

## MIAMI COUNTY, OHIO

# PLAT 14

## Section 12, Town 7, Range 5

SCALE: 1" = 400'

SMDA NUMBER
C06-CC014_-_ _ _ _ _

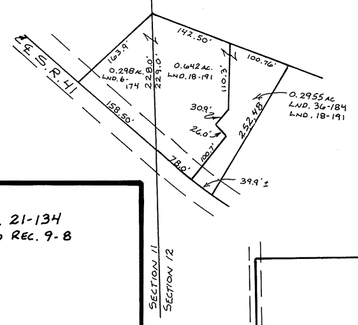


### SURVEYS

**S.E. QUARTER**

SUR. VOL. 3, PG. 279
SUR. VOL. 3, PG. 370
SUR. VOL. 34, PG. 155
SUR. VOL. 37, Pg. 27

REC. 21-134
ROAD REC. 9-8

**N.E. QUARTER**

SUR. VOL. 3, PG. 279
SUR. VOL. 29, PG. 70
SUR. VOL. 37, PG. 27

REC. BK. 8, PG. 134
REC. BK. 10, PG. 72

**S.W. QUARTER**

SUR. VOL. 2, PG. 54
SUR. VOL. 4, PG. 138
SUR. VOL. 18, PG. 191
SUR. VOL. 25, PG. 23
SUR. VOL. 36, PG. 184
SUR. VOL. 37, PG. 27
Lnd. 43-28
Lnd. 43-116
LND. 45-28
LND. 50-90

**N.W. QUARTER**
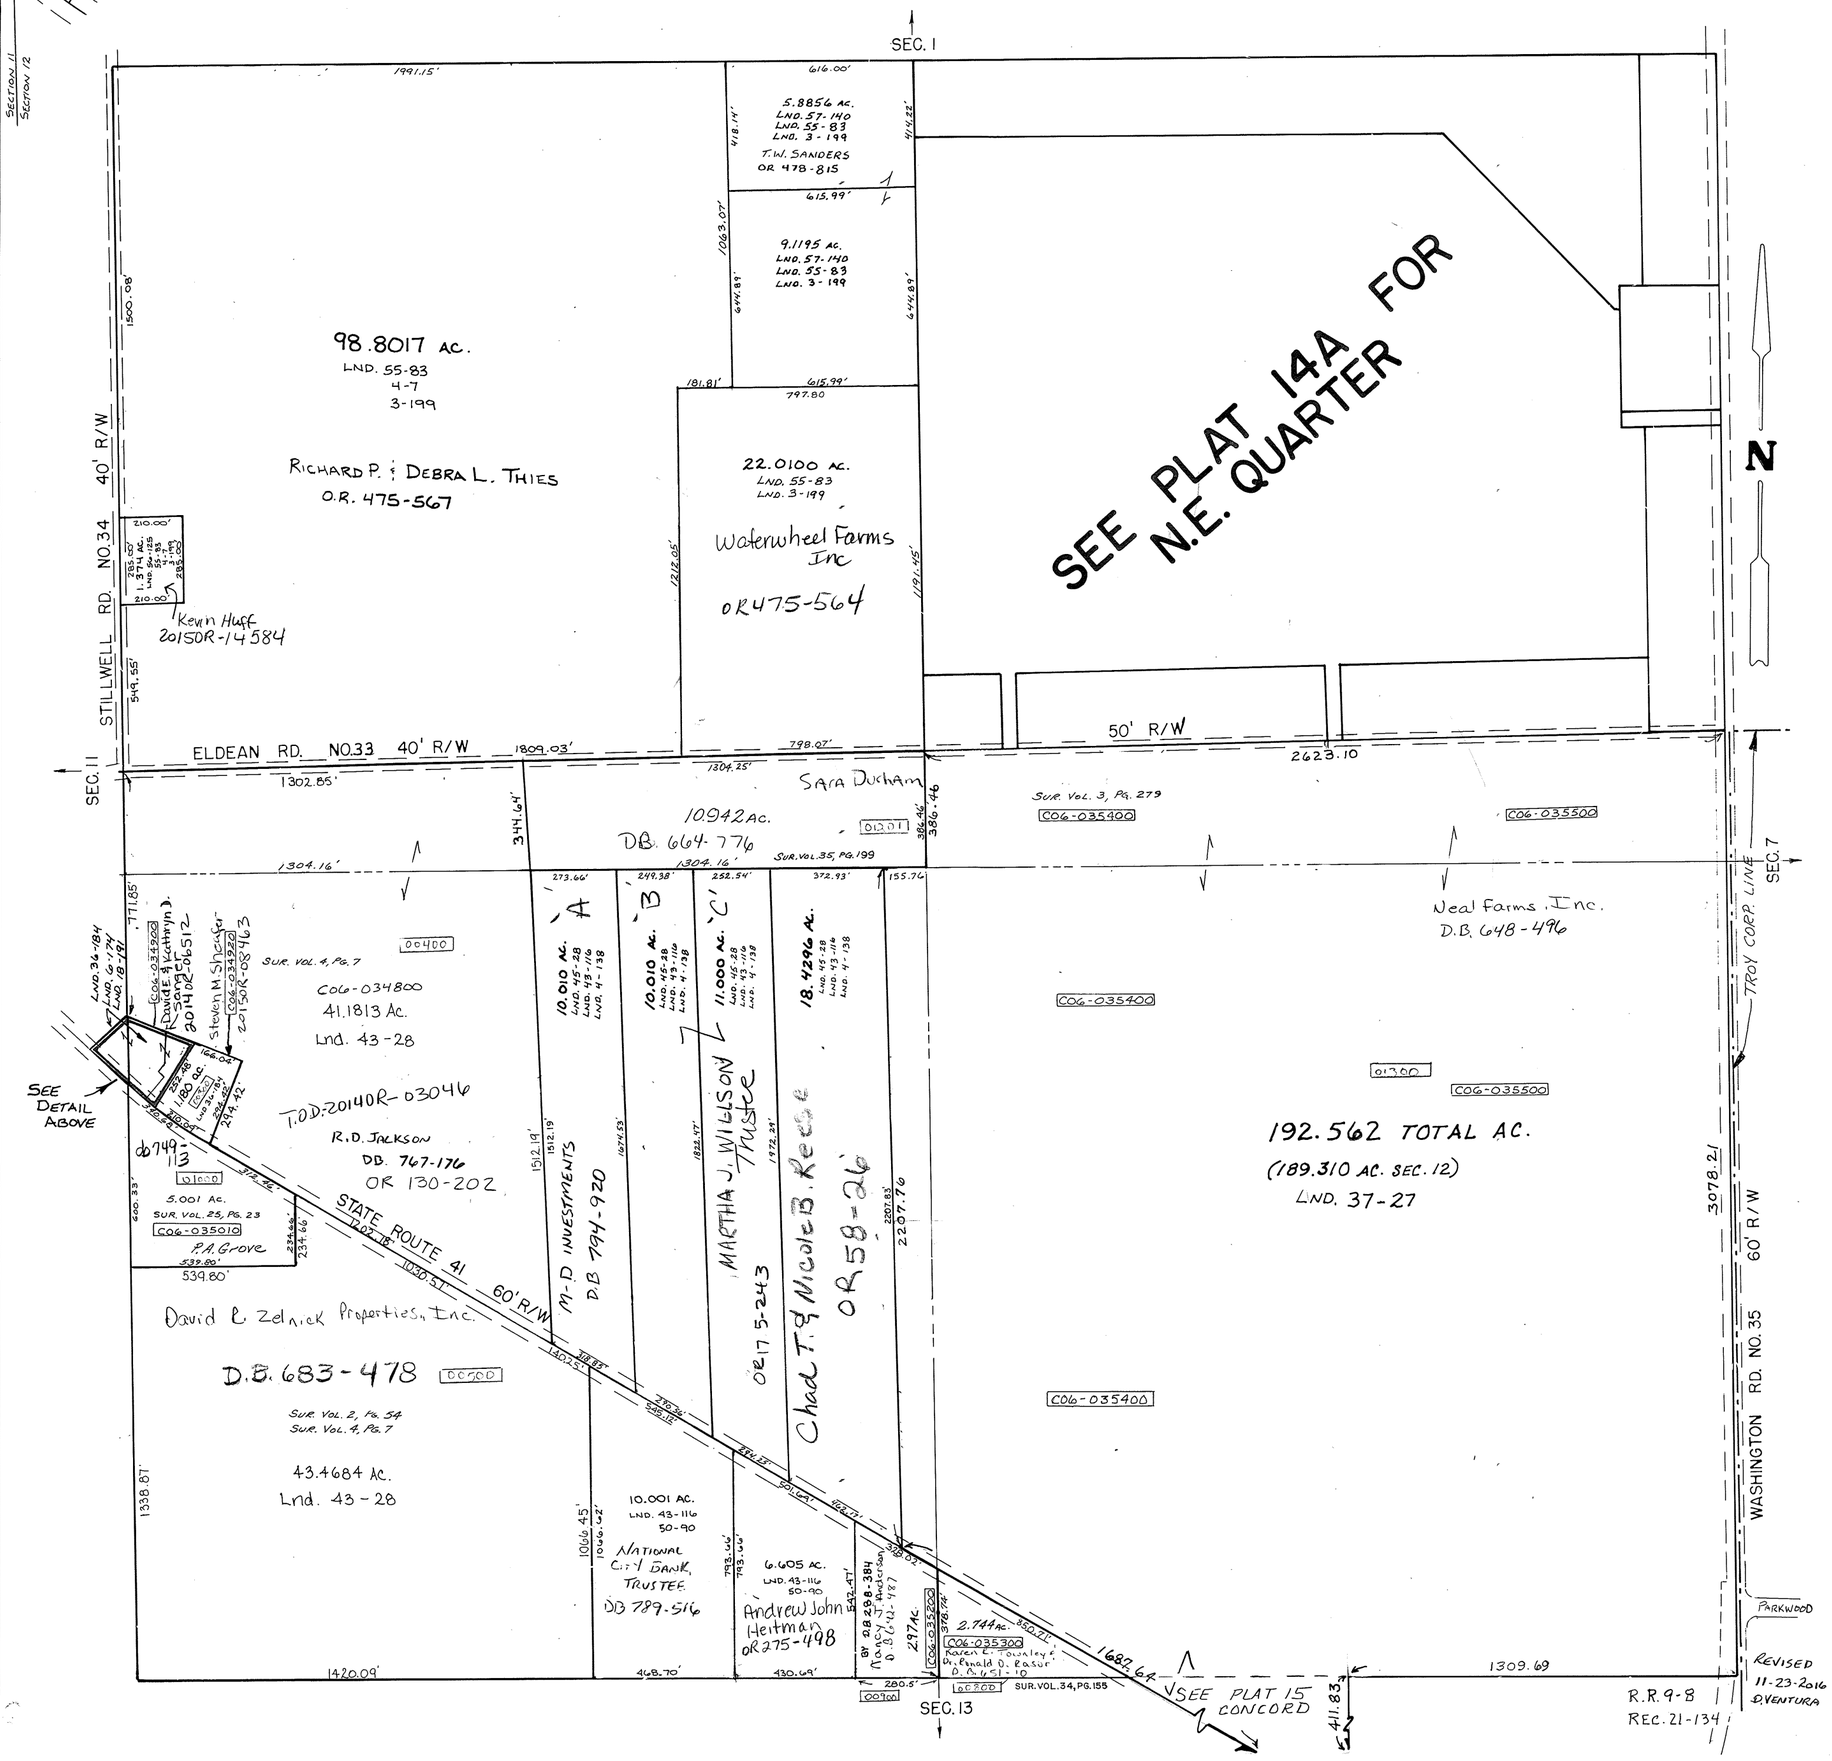
SUR. VOL. 3, PG. 199
SUR. VOL. 4, PG. 7
SUR. VOL. 35, PG. 199
Lnd. 43-28
LND. 55-83
LND. 56-125
LND. 57-140