CONCORD TWP.

MIAMI COUNTY, OHIO

PLAT 18

Section 17, Town 5, Range 6

SCALE: 1" = 400'

SMDA NUMBER
C06-CC018_ _ _ _ _ _

SURVEY

S.E. QUARTER

SUR. VOL. 2, PG. 131	REC. BK. 6, PG. 39
SUR. VOL. 3, PG. 79	REC. BK. 6, PG. 89
SUR. VOL. 7, PG. 110	REC. BK. 8, PG. 37
SUR. VOL. 7, PG. 183	REC. BK. 9, PG. 48, 49
SUR. VOL. 11, PG. 24	
SUR. VOL. 11, PG. 87	
SUR. VOL. 12, PG. 10	
SUR. VOL. 13, PG. 73	
LND. 57-6	

N.E. QUARTER

SUR. VOL. 4, PG. 96	ROAD BK. 8, PG. 43
SUR. VOL. 4, PG. 301	
SUR. VOL. 6, PG. 7	
SUR. VOL. 12, PG. 59	
SUR. VOL. 25, PG. 51	
SUR. VOL. 28, PG. 176	
SUR. VOL. 28, PG. 179	
SUR. VOL. 35, PG. 178	
LND VOL. 39, PG. 183	

S.W. QUARTER

SUR. VOL. 2, PG. 18	REC. BK. 8, PG. 59
SUR. VOL. 2, PG. 131	REC. BK. 11, PG. 8
SUR. VOL. 3, PG. 79	
SUR. VOL. 3, PG. 266	
SUR. VOL. 5, PG. 3	
SUR. VOL. 12, PG. 97	
SUR. VOL. 13, PG. 94	
SUR. VOL. 13, PG. 185	
SUR. VOL. 19, PG. 187	
SUR. VOL. 24, PG. 151	

N.W. QUARTER

SUR. VOL. 3, PG. 266	REC. BK. 12, PG. 144
SUR. VOL. 4, PG. 301	
SUR. VOL. 13, PG. 94	
SUR. VOL. 24, PG. 151	
SUR. VOL. 28, PG. 128	
SUR. VOL. 28, PG. 176	
SUR. VOL. 28, PG. 179	

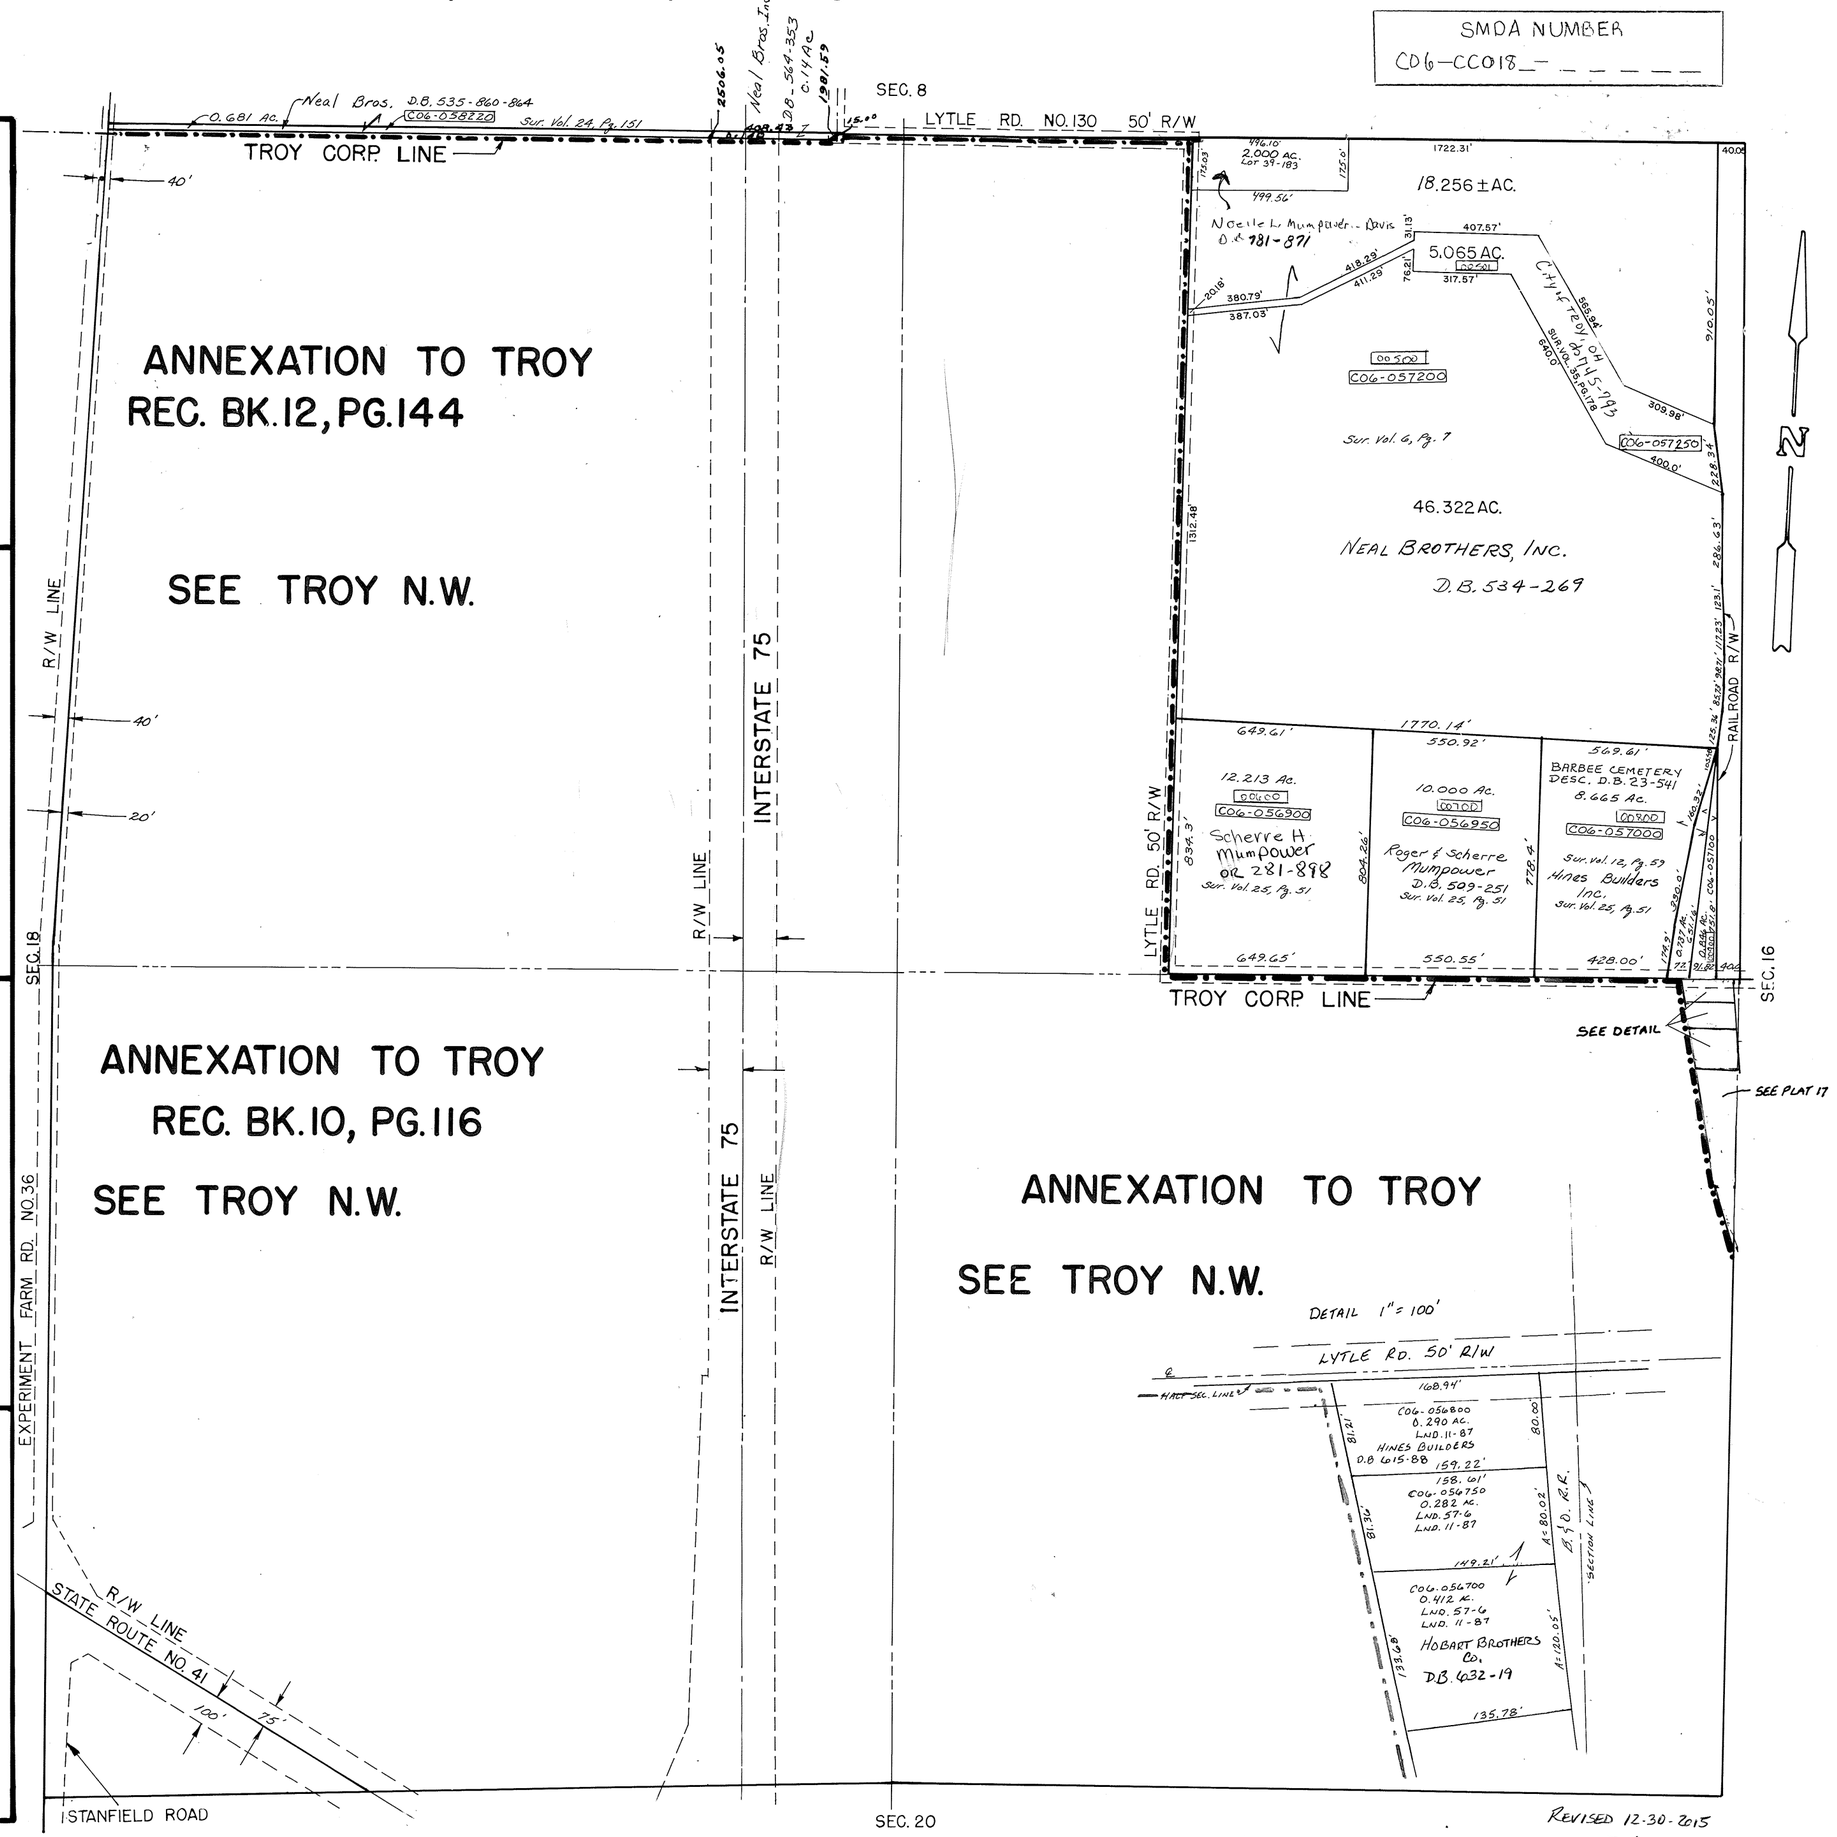

REVISED 12-30-2015
D. VENTURA