CONCORD TWP.

MIAMI COUNTY, OHIO

Section 20, Town 5, Range 6

PLAT 21-A

S.W. Quarter

Scale : 1" = 100'

Auditor's SMDA Number
C06CC021A_____

SURVEYS

SUR. VOL. 1, PG. 3
SUR. VOL. 3, PG. 65
SUR. VOL. 3, PG. 66
SUR. VOL. 3, PG. 74
SUR. VOL. 3, PG. 91
SUR. VOL. 3, PG. 92
SUR. VOL. 3, PG. 266
SUR. VOL. 4, PG. 301
SUR. VOL. 7, PG. 41
SUR. VOL. 7, PG. 57
SUR. VOL. 9, PG. 41
SUR. VOL. 10, PG. 46
SUR. VOL. 12, PG. 99
SUR. VOL. 13, PG. 10
SUR. VOL. 18, PG. 192
SUR. VOL. 26, PG. 15
LND. 55-21

REC. BK. 4, PG. 81
REC. BK. 6, PG. 56
REC. BK. 7, PG. 50
REC. BK. 8, PG. 108
REC. BK. 11, PG. 8
ROAD BK. 8, PG. 52
REC. BK. 15, PG. 15
REC. 21-148
REC. 7-79

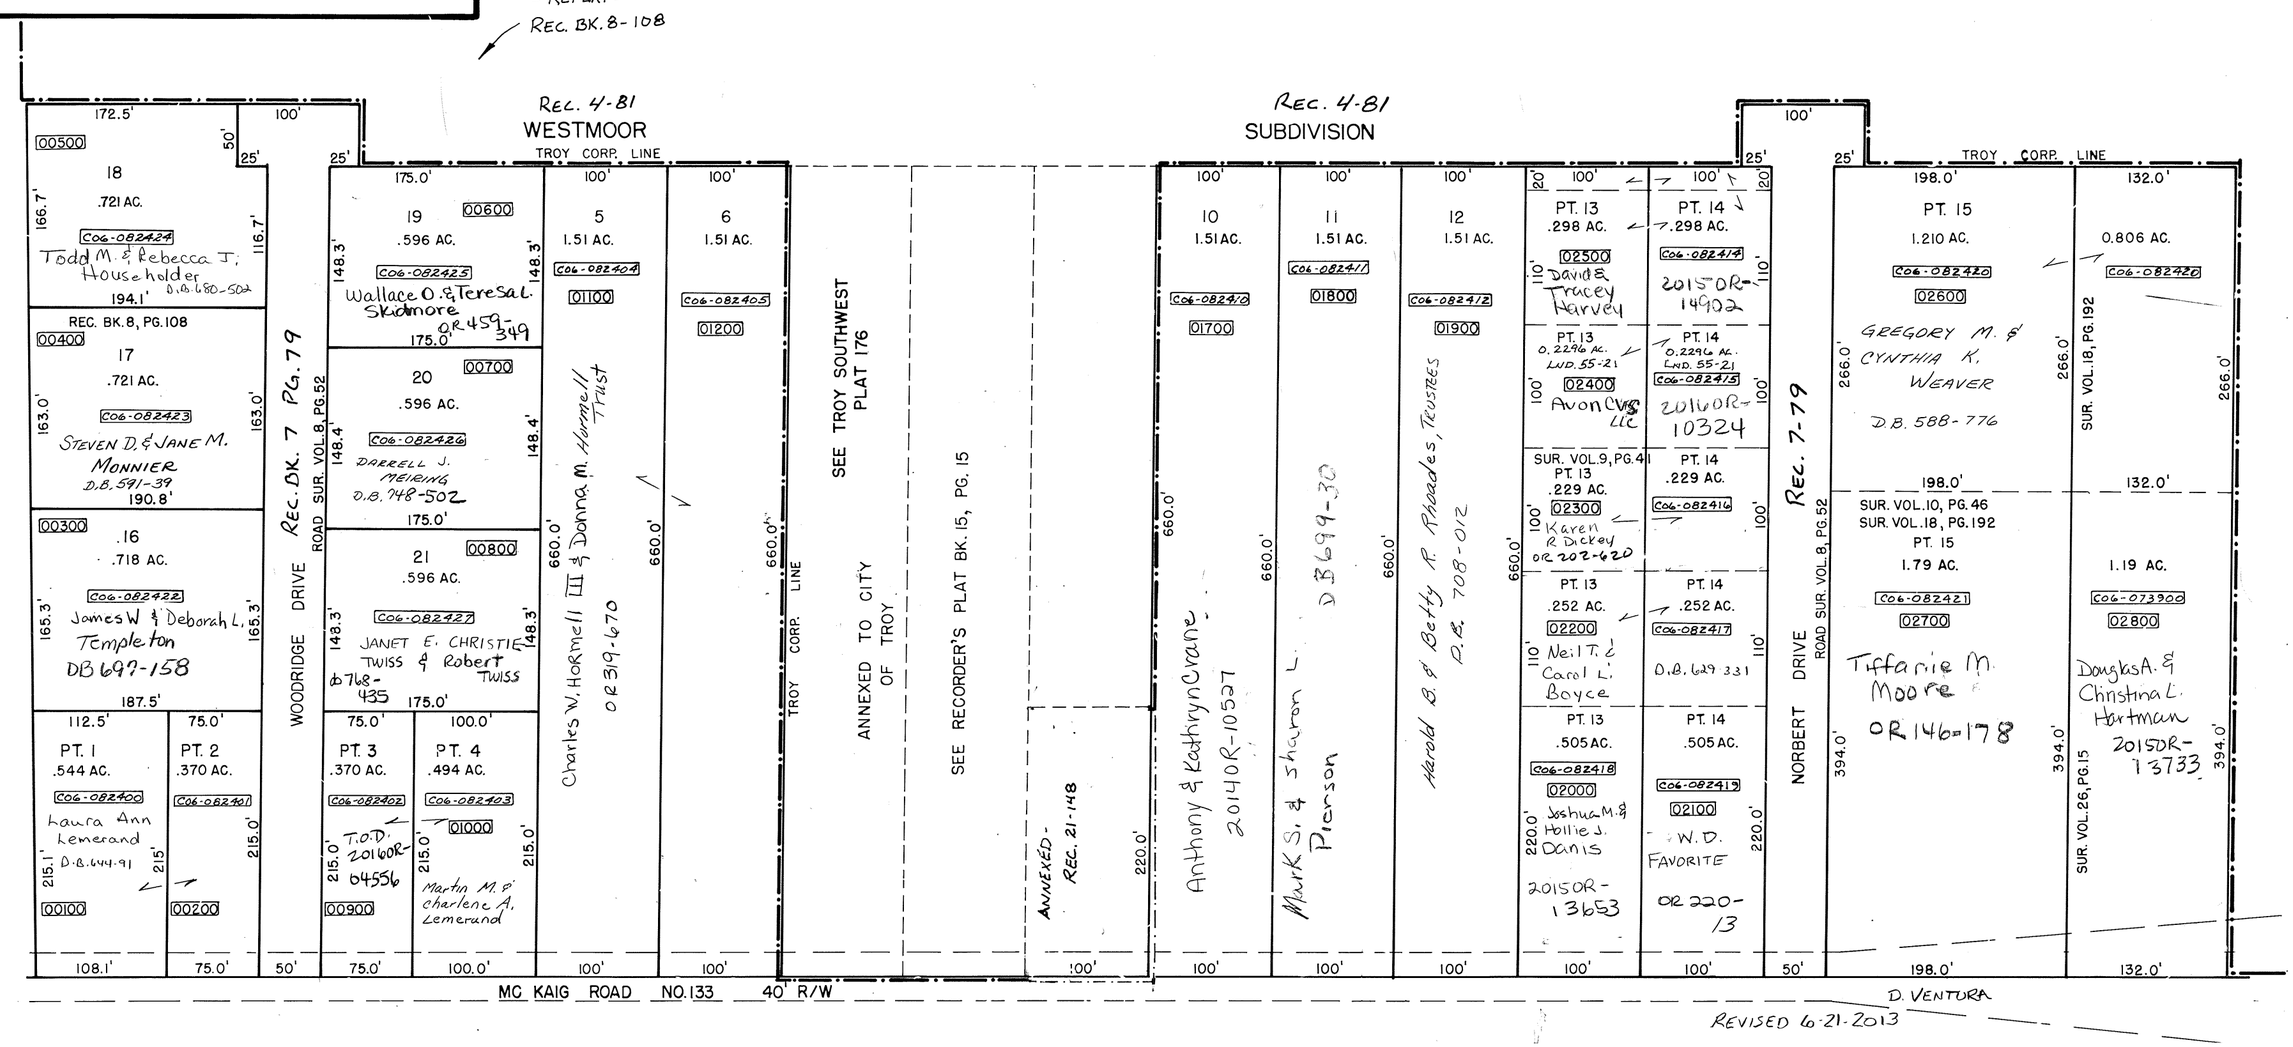

D. VENTURA
REVISED 6-21-2013