CONCORD TWP.

MIAMI COUNTY, OHIO

PLAT 23

Section 23, Town 7, Range 5

SCALE: 1" = 400'

SMDA NUMBER
C06-CC023_ _ _ _ _ _

SURVEYS

S.E. QUARTER

SUR. VOL. 8, PG. 149
SUR. VOL. 10, PG. 95
SUR. VOL. 12, PG. 15
SUR. VOL. 12, PG. 157
SUR. VOL. 20, PG. 87

REC. VOL. 1, PG. 6
REC. VOL. 6, PG. 103
REC. VOL. 8, PG. 76

N.E. QUARTER

SUR. VOL. 3, PG. 291
SUR. VOL. 27, PG. 35
SUR. VOL. 29, PG. 108
LND. VOL. 39, PG. 148

S.W. QUARTER

SUR. VOL. 8, PG. 23
SUR. VOL. 11, PG. 98
SUR. VOL. 23, PG. 166
SUR. VOL. 24, PG. 130
SUR. VOL. 27, PG. 40
SUR. VOL. 28, PG. 133
LND. VOL. 40, PG. 180
Lnd. 43-19
Lnd. 46-136

N.W. QUARTER

SUR. VOL. 20, PG. 158
Lnd. 43-19
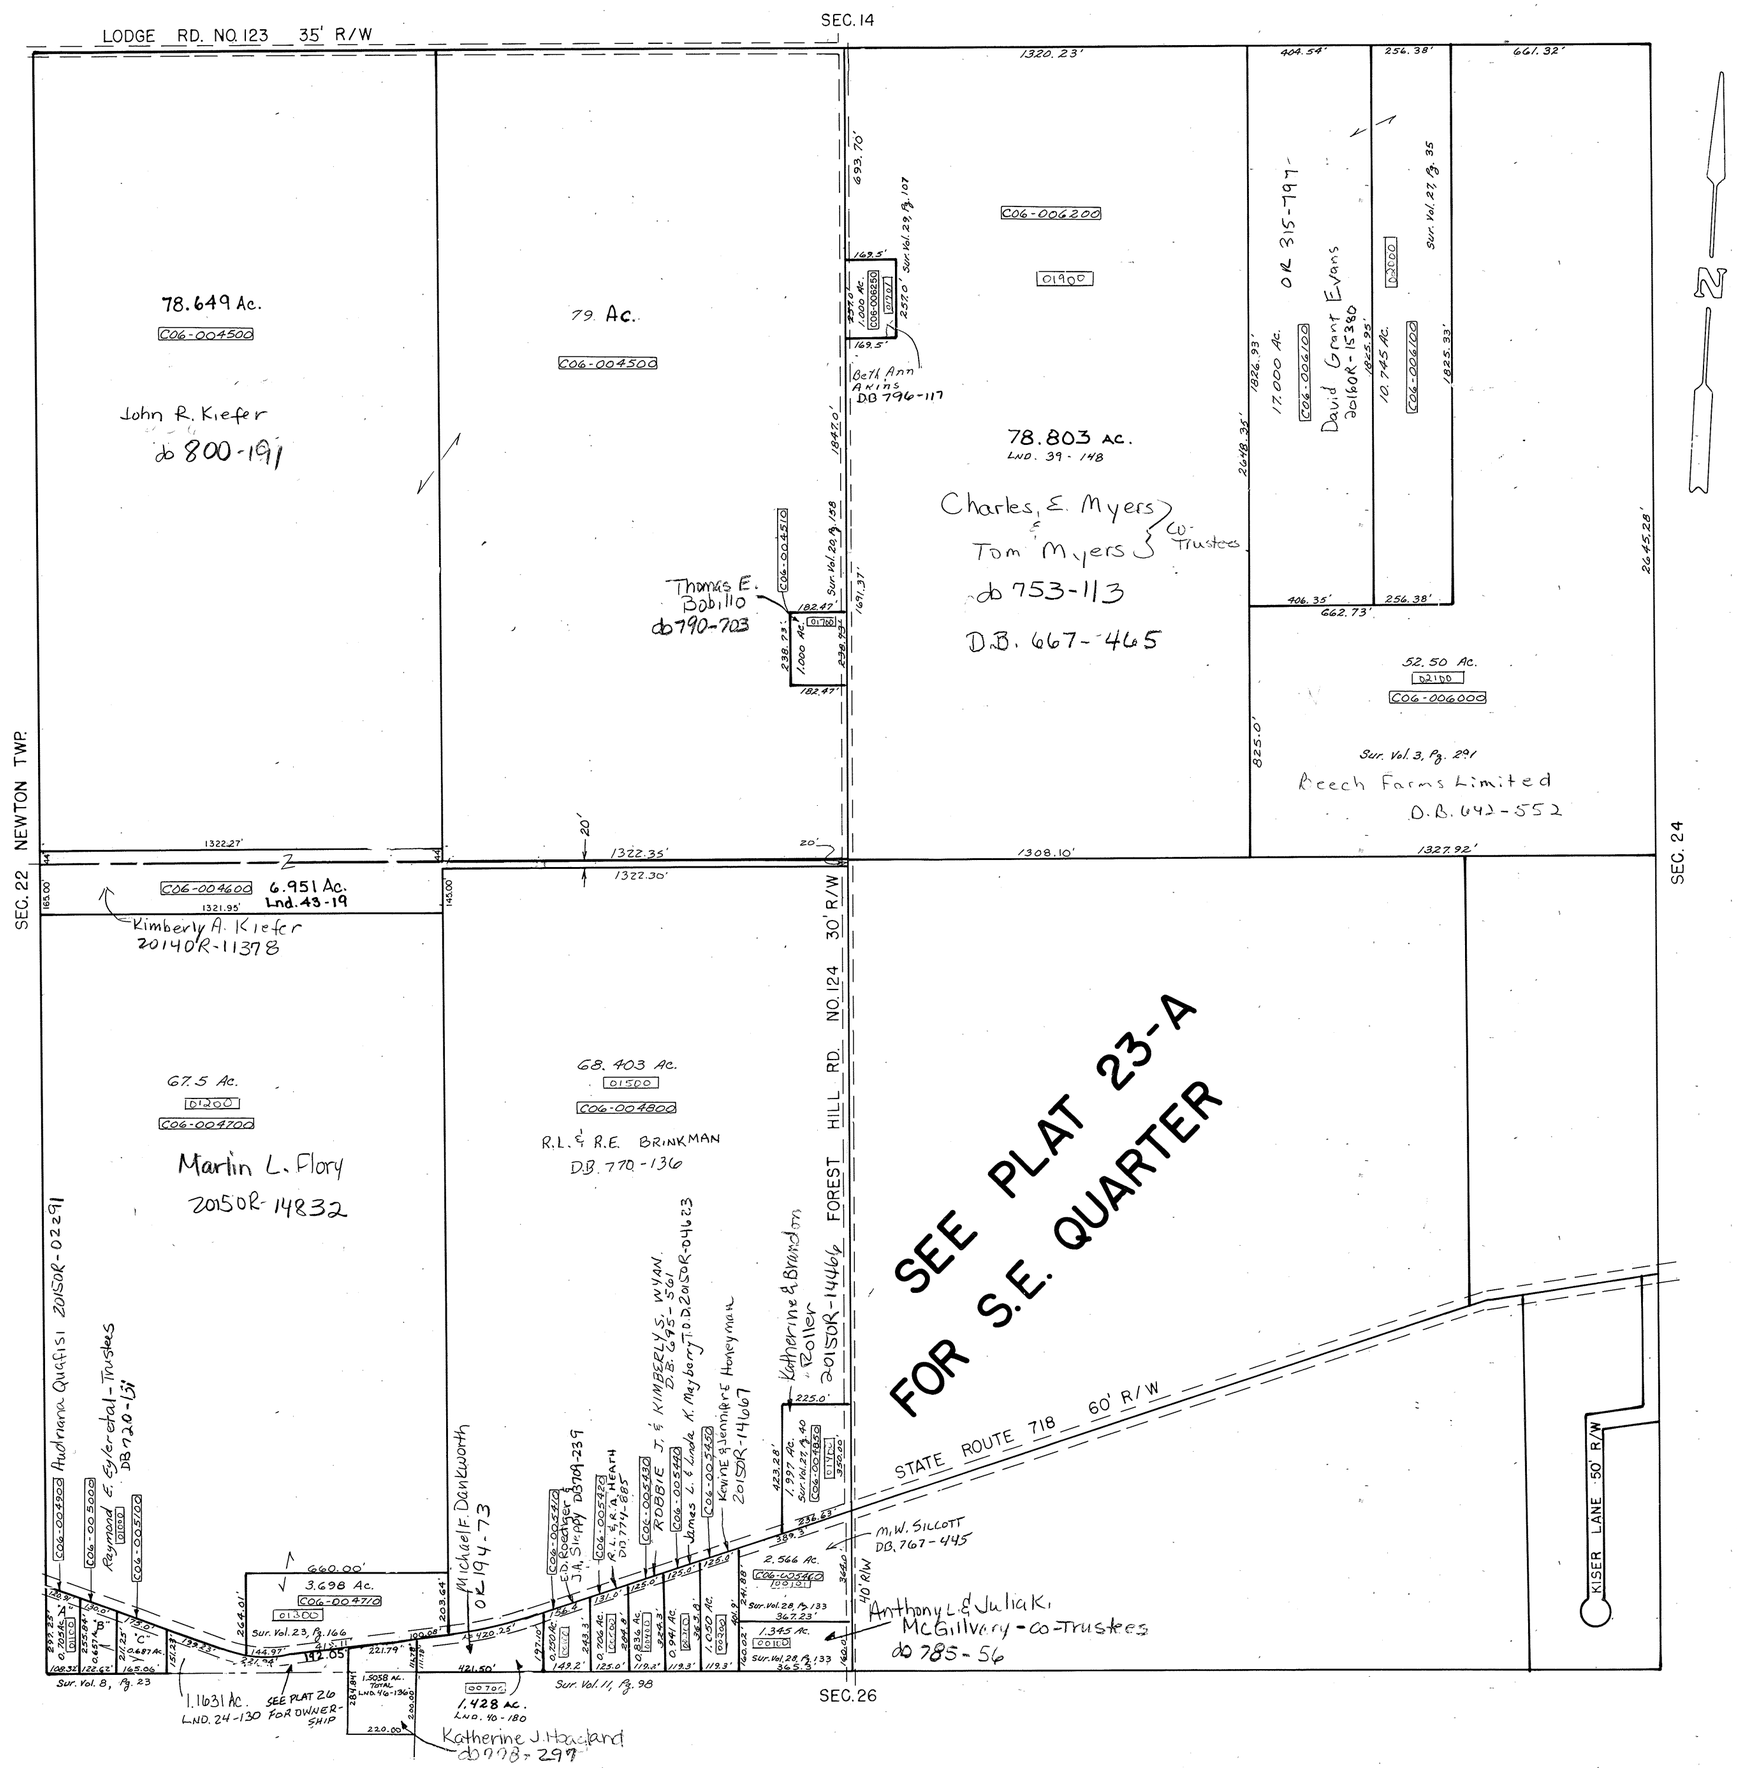
REVISED 1-29-2004
D. VENTURA